


PALAZZO SANI'ANGELO -

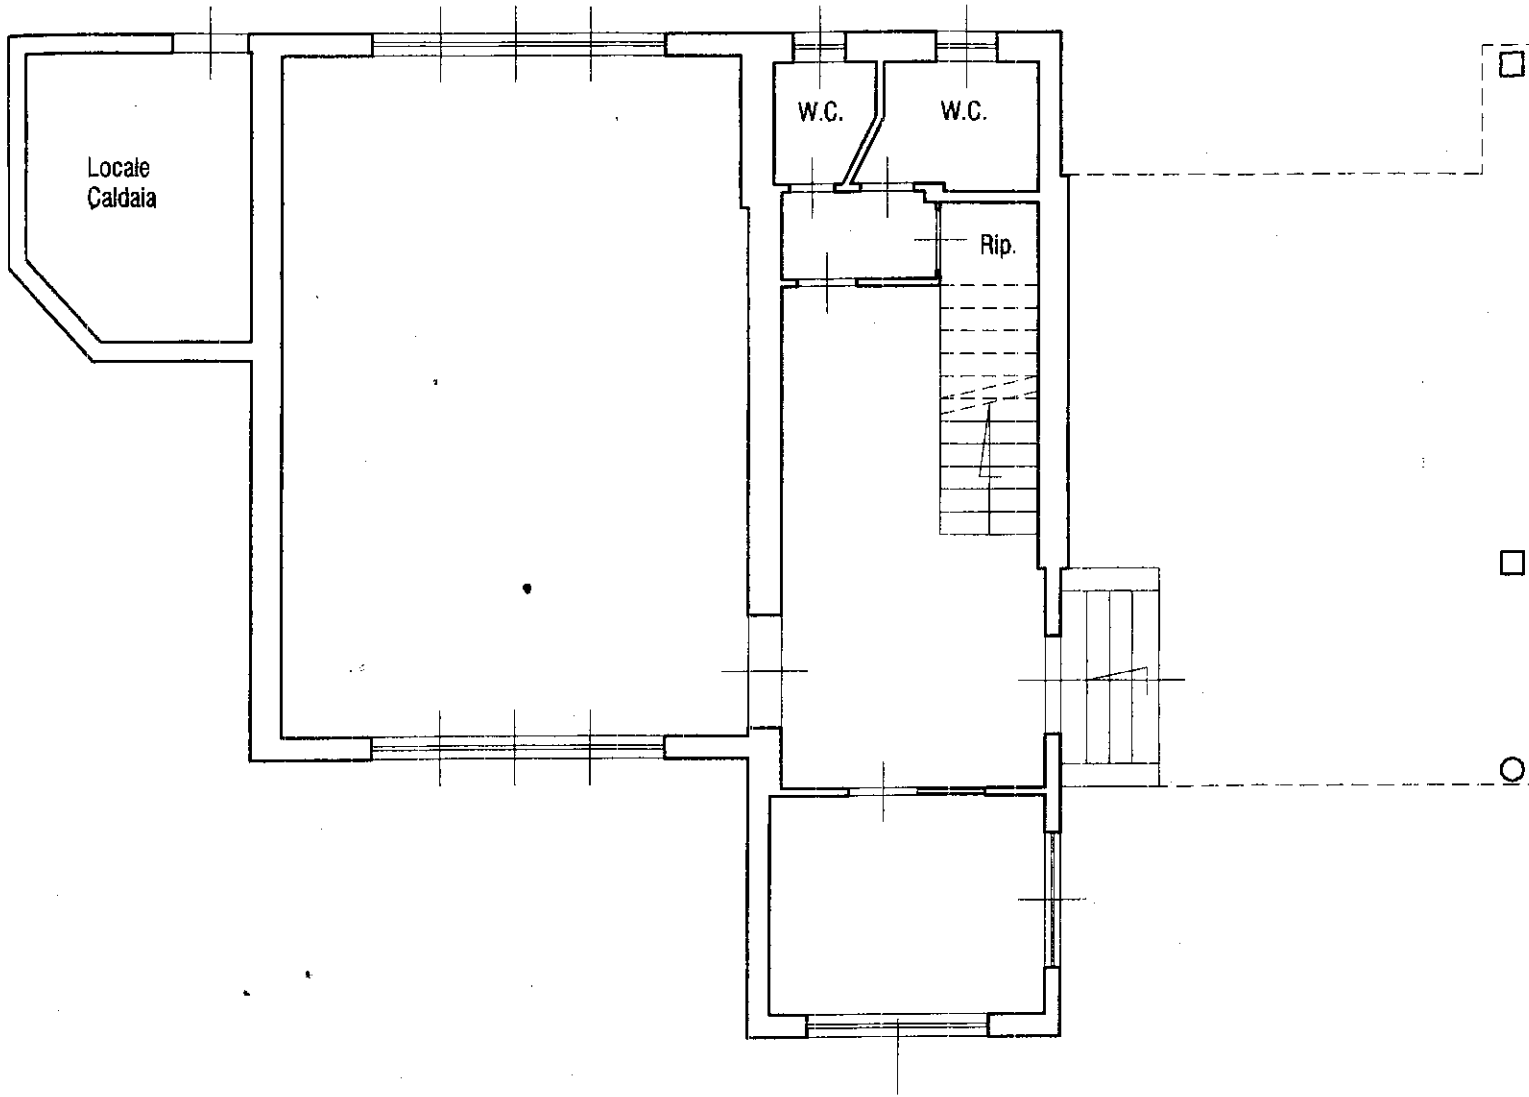

PiANTA PIANO TERRA : Scala 1/100

S = mq 88 (NETTI)

