

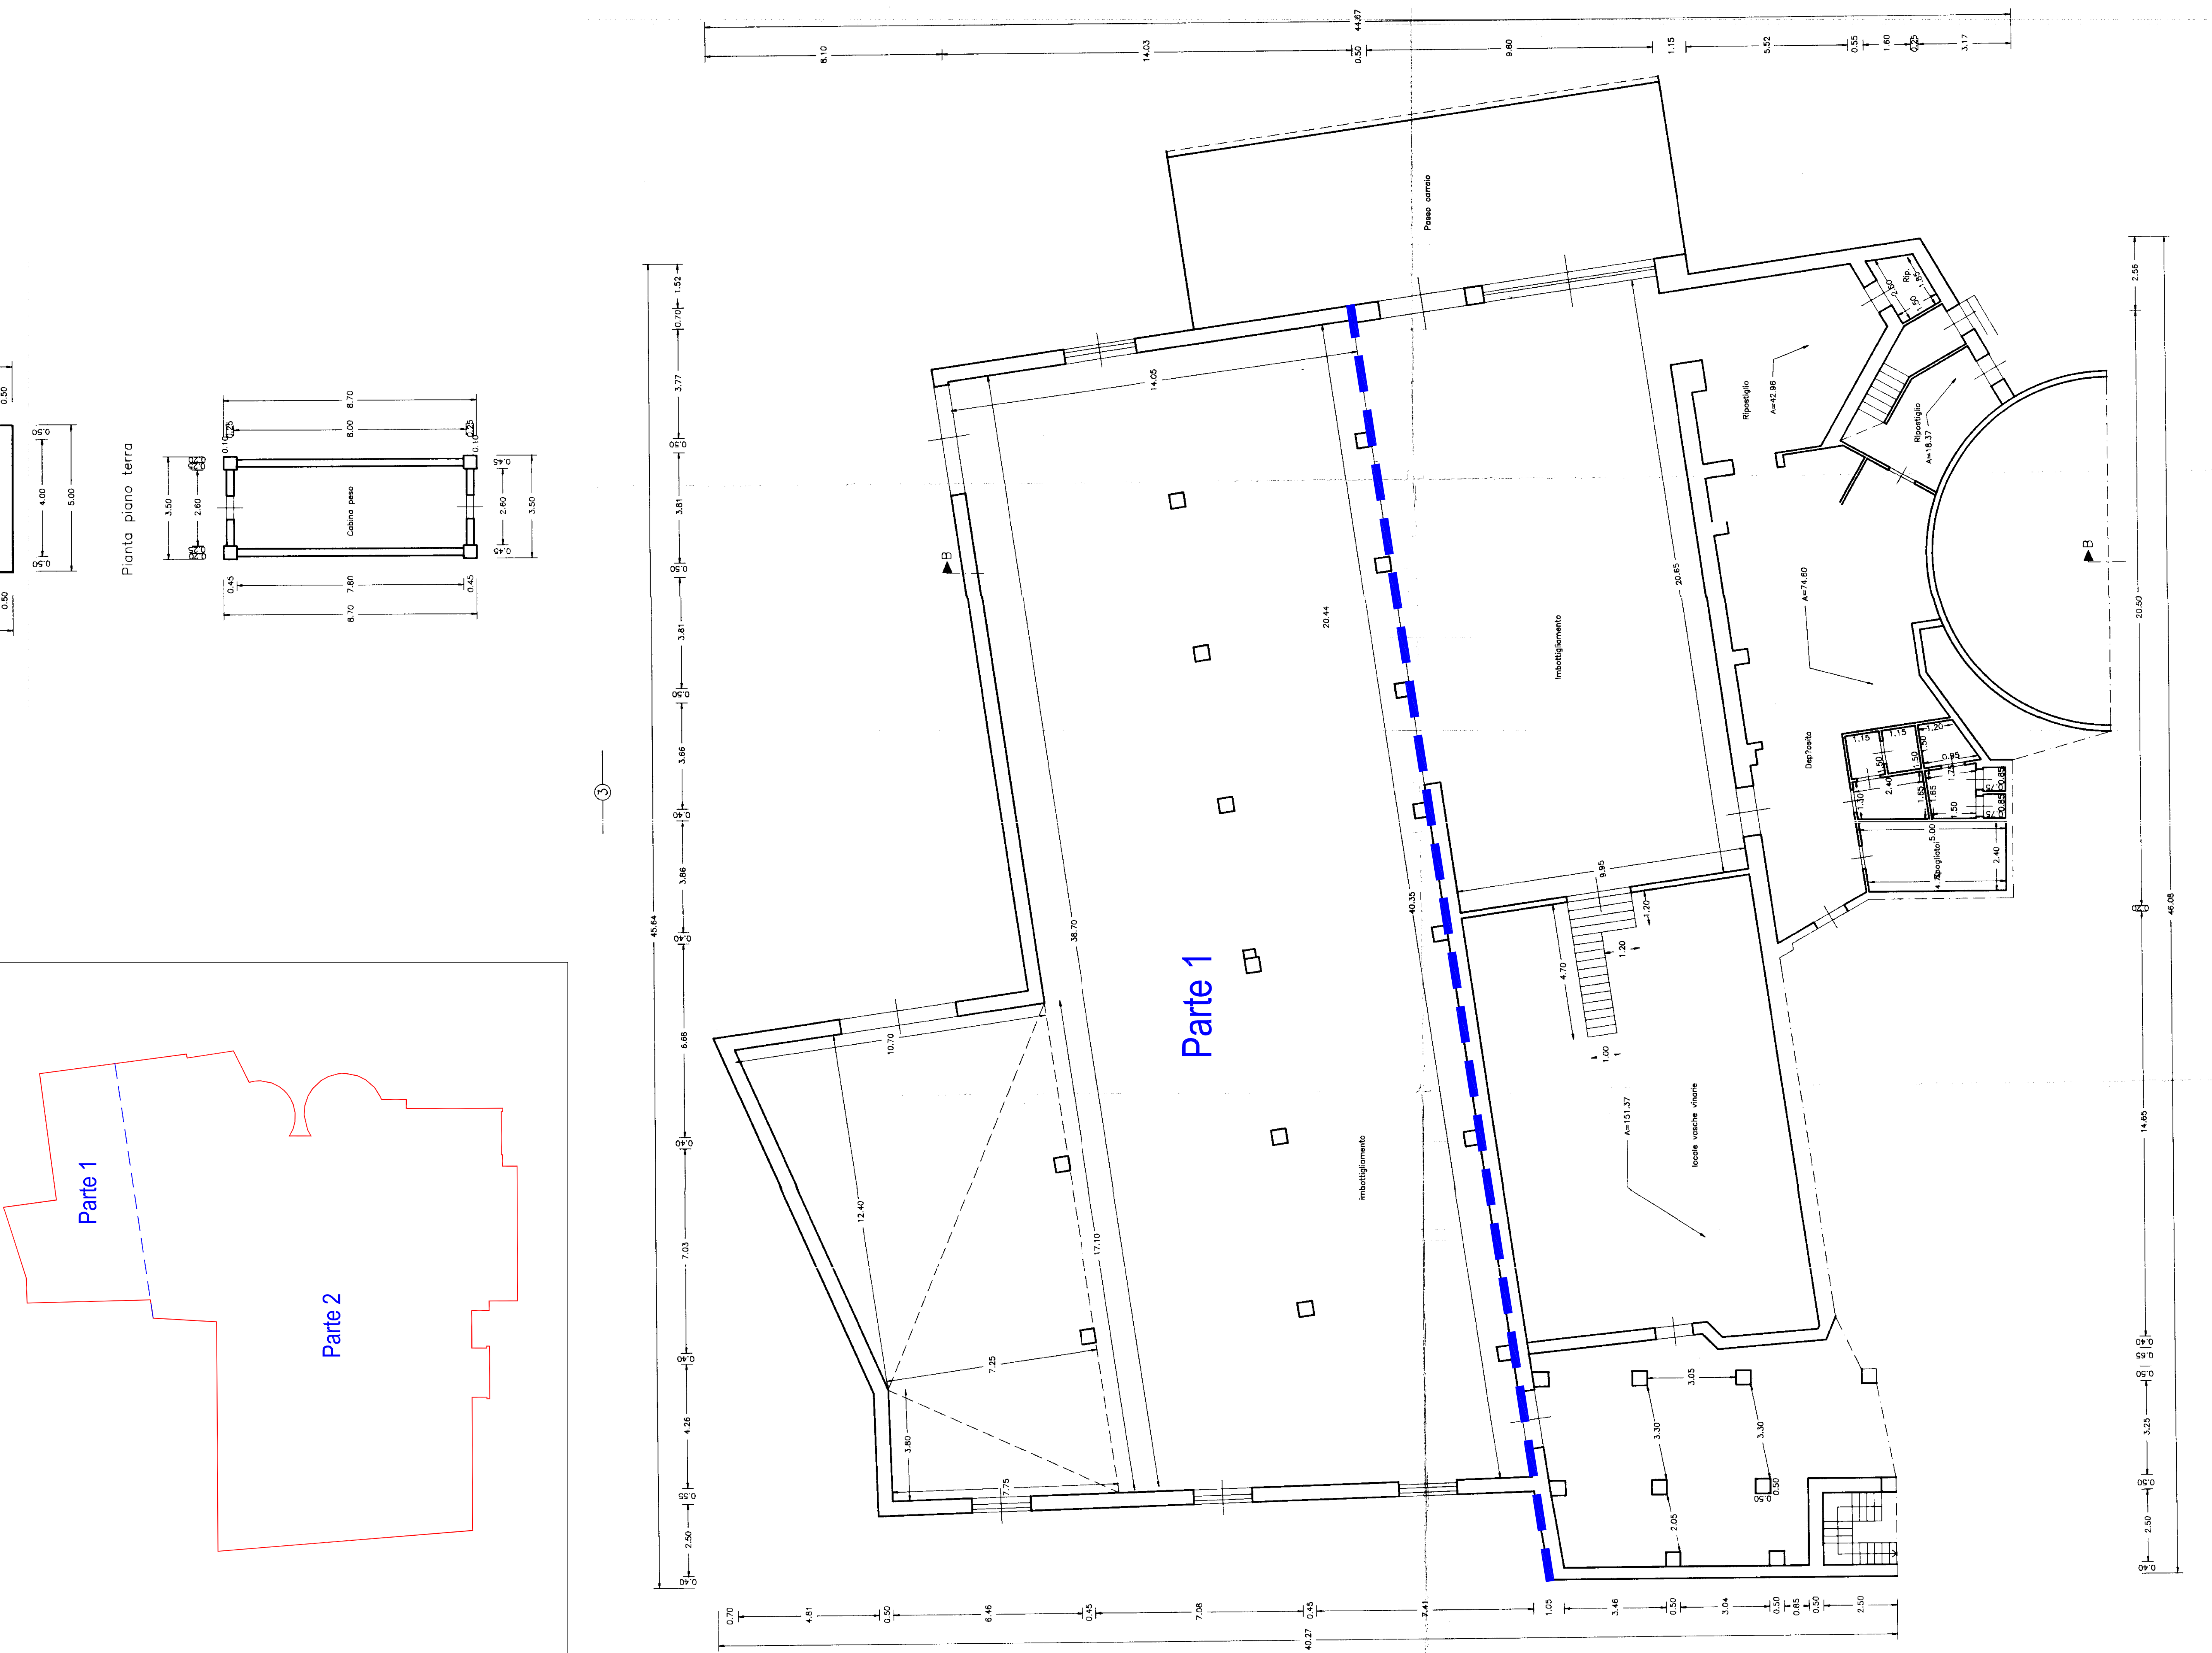
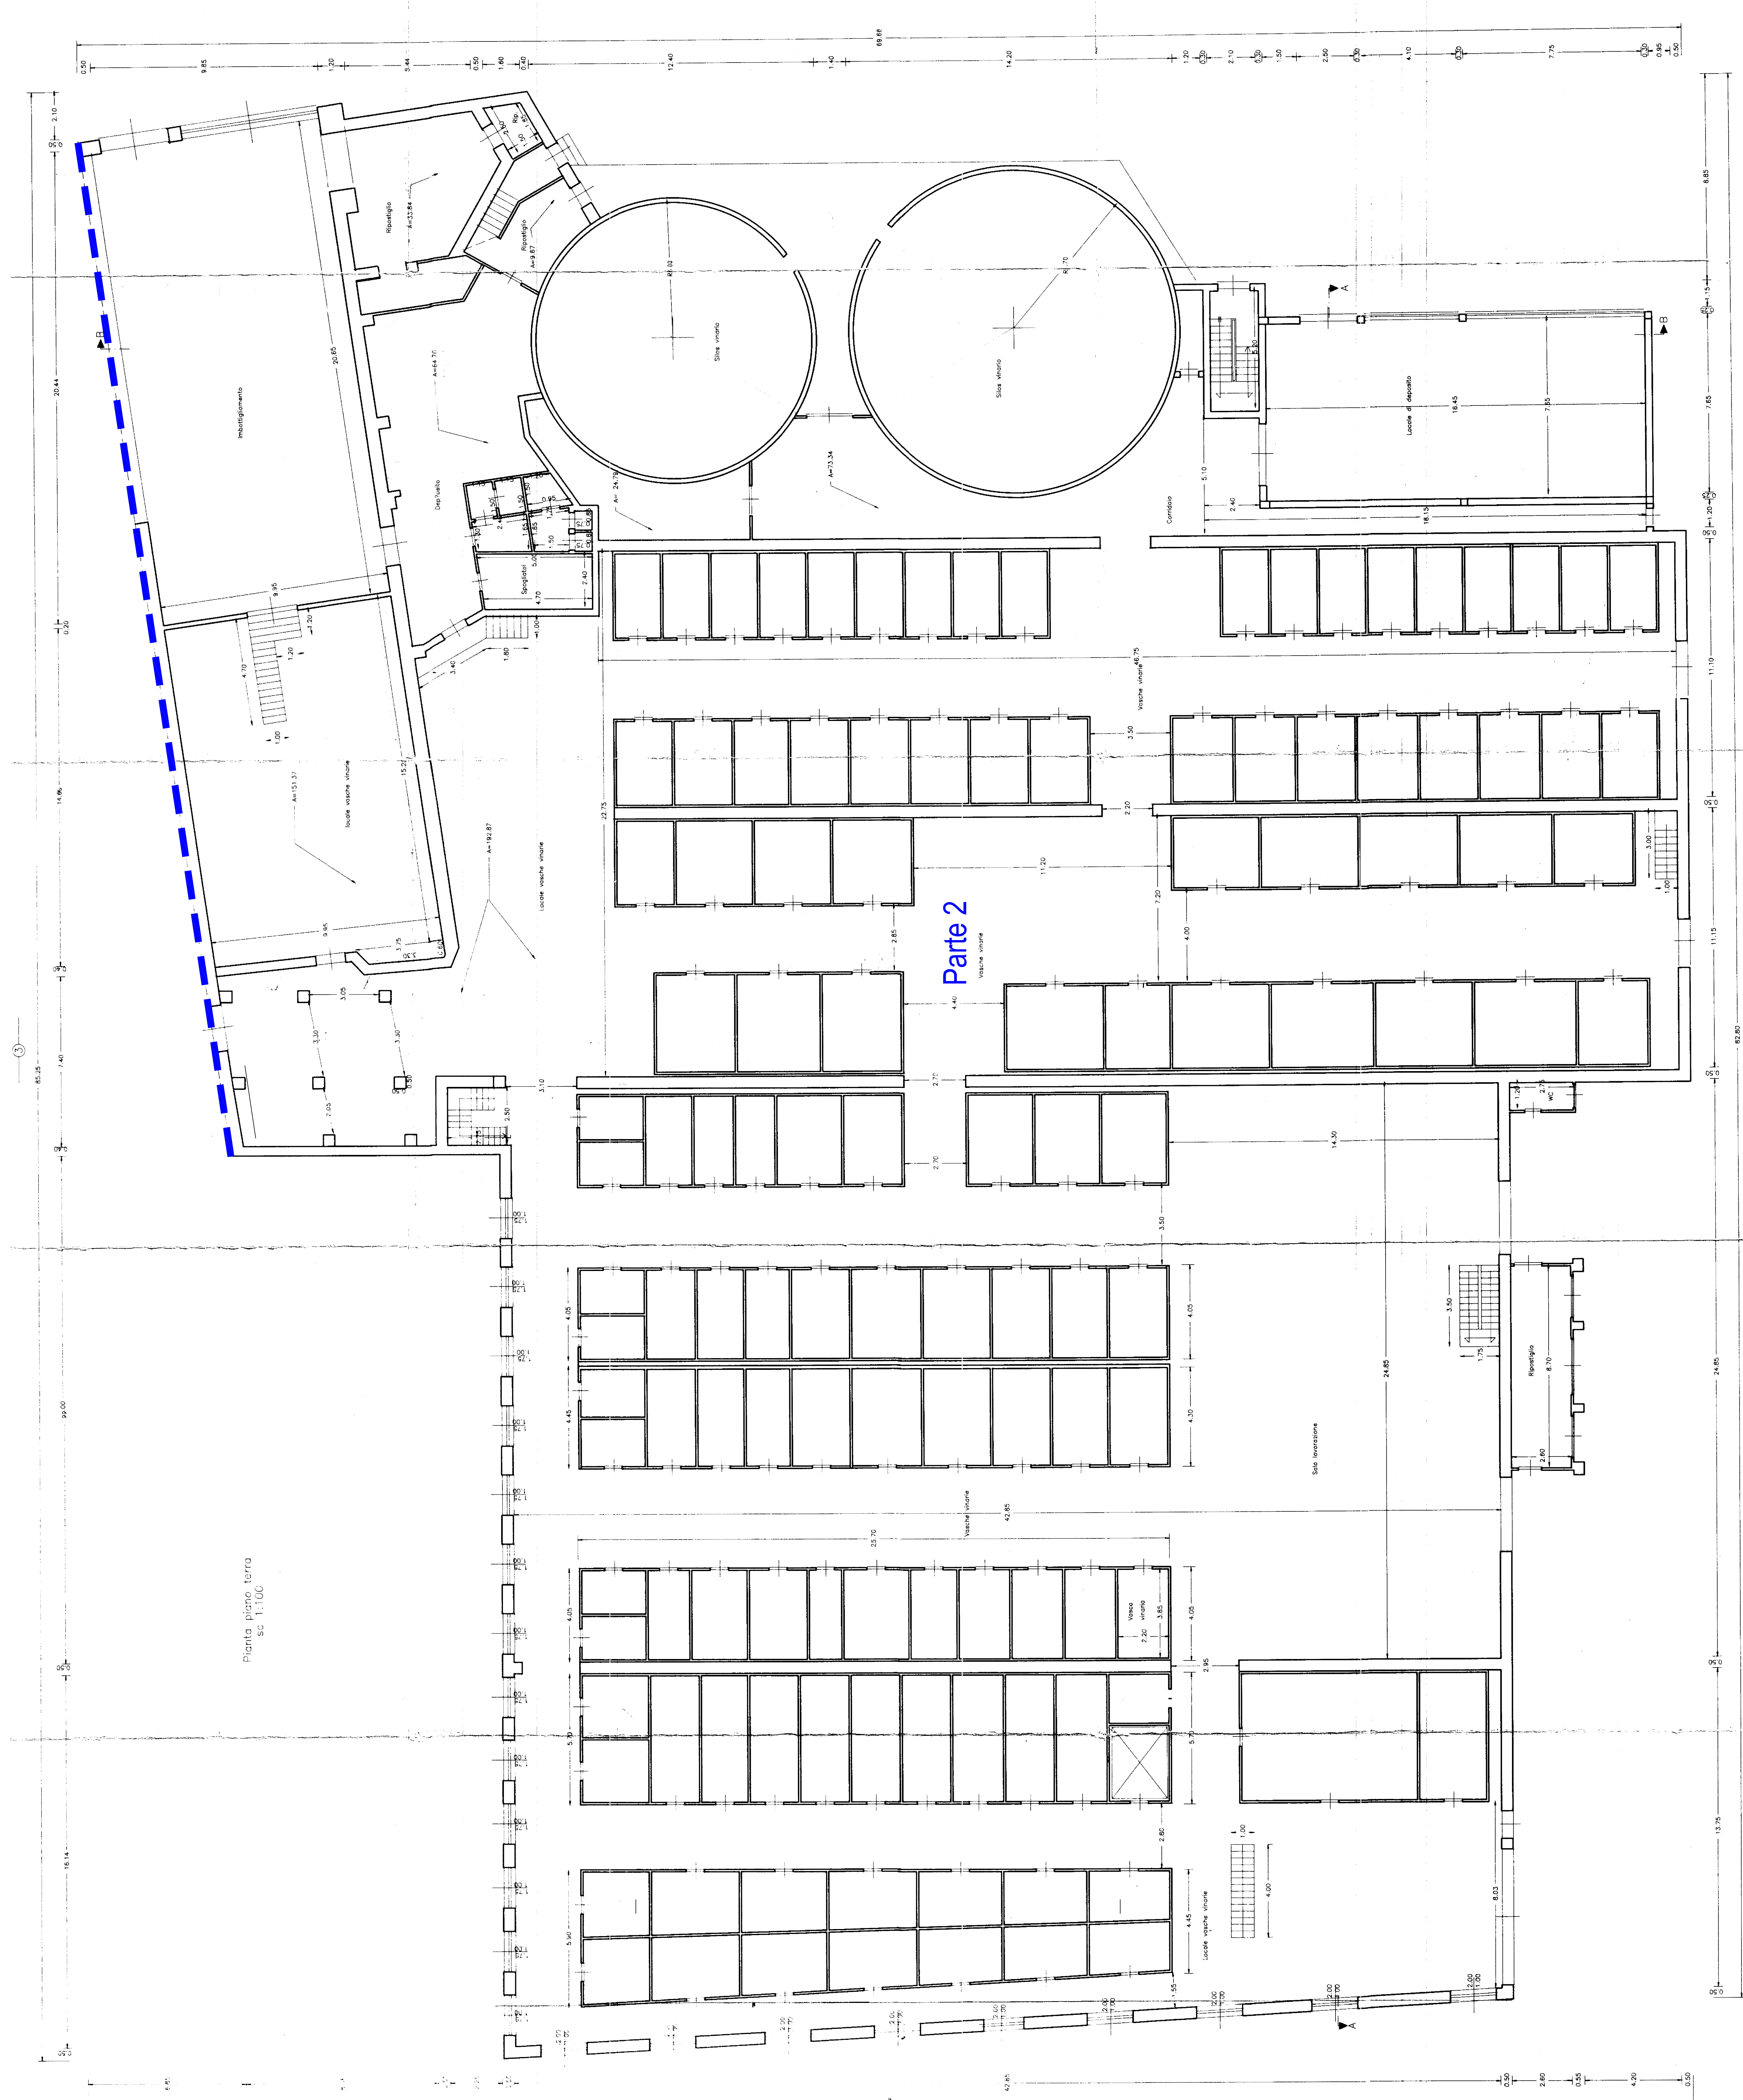



Pianta Piano Terra - Scala 1:100

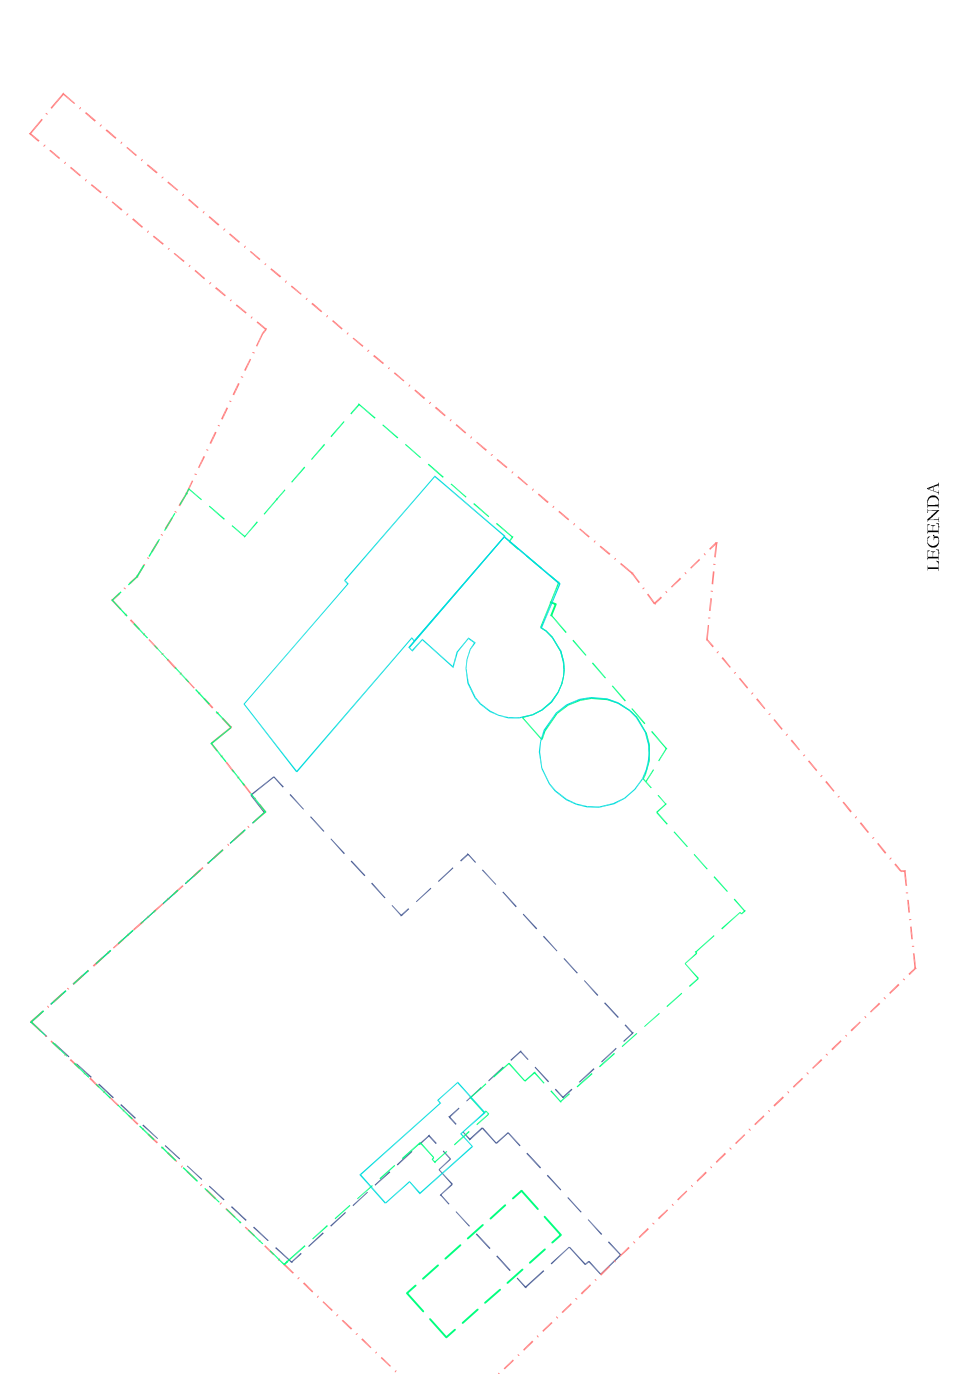

Individuazione porzioni Pianta Piano Terra - Scala 1:500

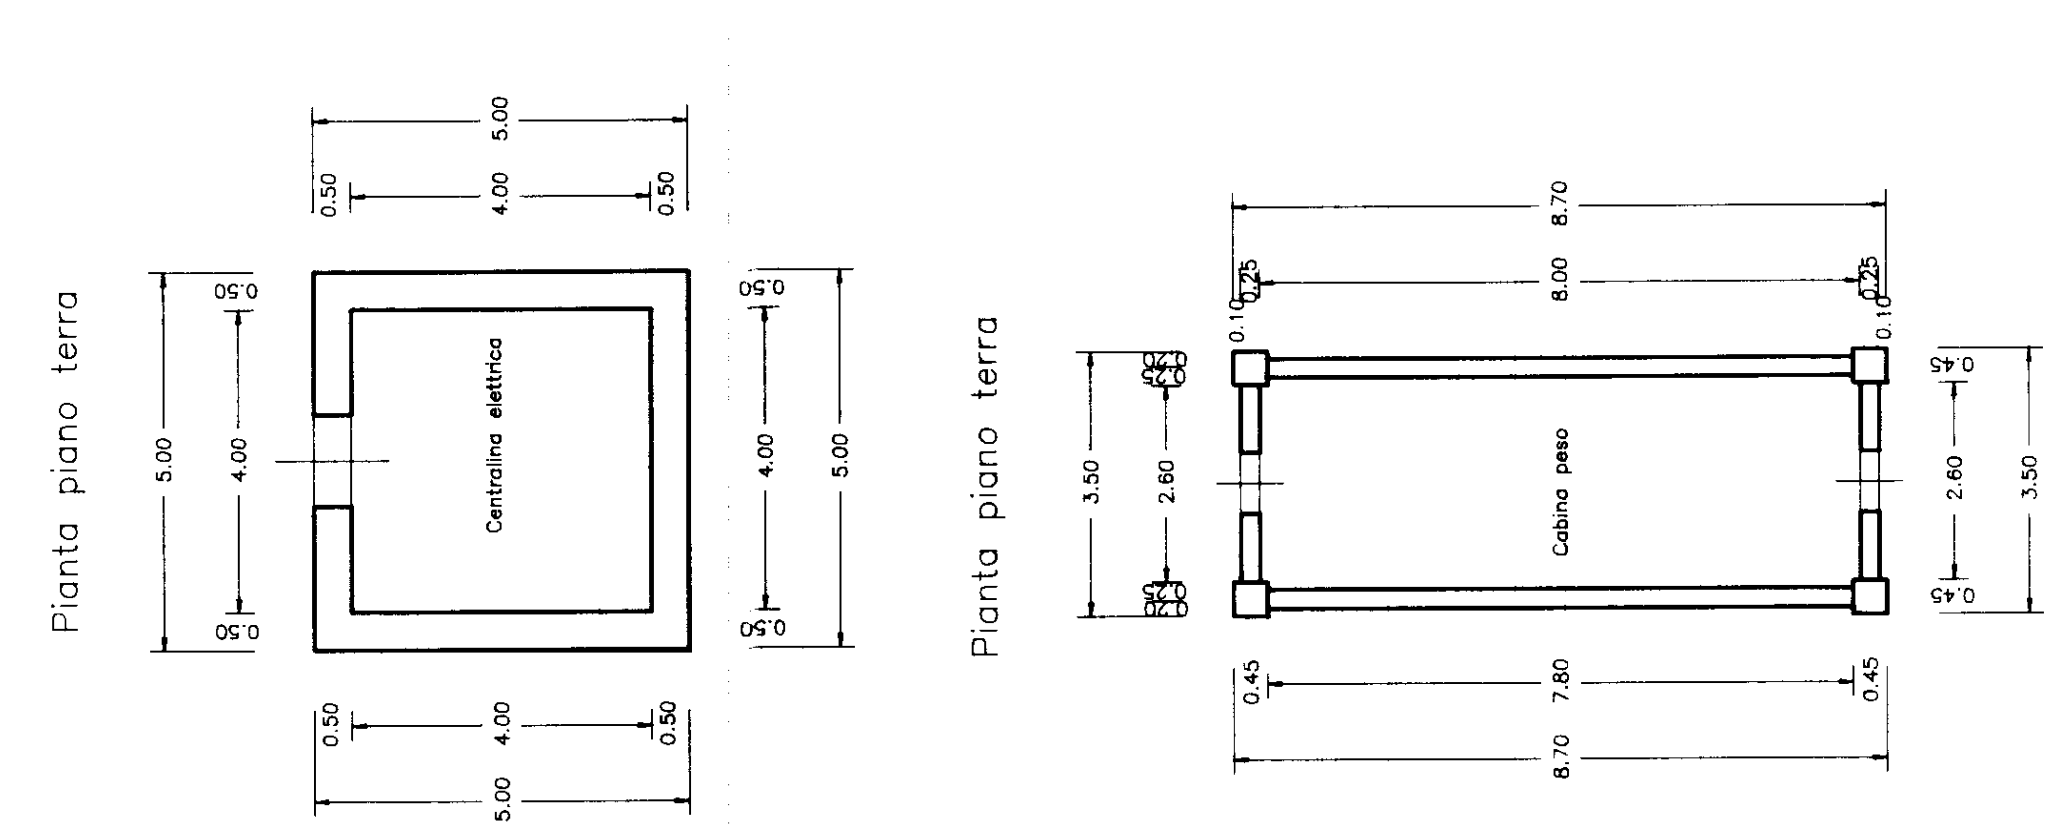

LEGENDA
 FIANZINARIA
 PIANIFICAZIONE
 PIANIFICAZIONE
 PIANIFICAZIONE

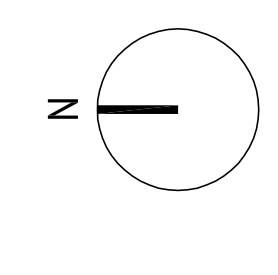

		COMUNE DI DOLIANOVA PROVINCIA DEL SUO SARDEGNA
PERMESSO DI COSTRUIRE CONFERMATO IN DATA 01/08/2014 N° 107 AT 2014/000100 AL SECONDO DELL'ART. 23 DELLA LEGGE REGIONALE DELLA L.R. 46/80 E S.S. 20/11/11		Elaborazione: ALFABETE STUDIO ASSOCIATI CONCESSIONE IN SANZIONE ART. 23 DEL D.L. 30/05/2008 Piano Particolare
Data: 15/08/2014 Approvazione:	Firmato: 3b Scala:	Il Progettista: Ing. Riccardo Lando IMUR SPA Via S. Maria Maddalena 09013 - 09014 - 09015 