

LEGENDA

LIMITI AMMINISTRATIVI

- PERIMETRO DEL CENTRO EDIFICATO
- LIMITE DEL CENTRO ABITATO
- CENTRI E NUCLEI STORICI (TOP)

INFRASTRUTTURE A RETE - RETE STRADALE

- STRADE EXTRAURBANE SECONDARIE
- STRADE URBANE DI QUARTIERE
- STRADE LOCALI
- PORTE URBANE

AREE A SERVIZI PUBBLICI

- PUNTI DI CITTÀ
- SERVIZI PUBBLICI
- PARCHEGGI PUBBLICI



1 Ingresso da Lomello




2 Via Marconi



3 Via Roma



4 Strada di accesso da Meda

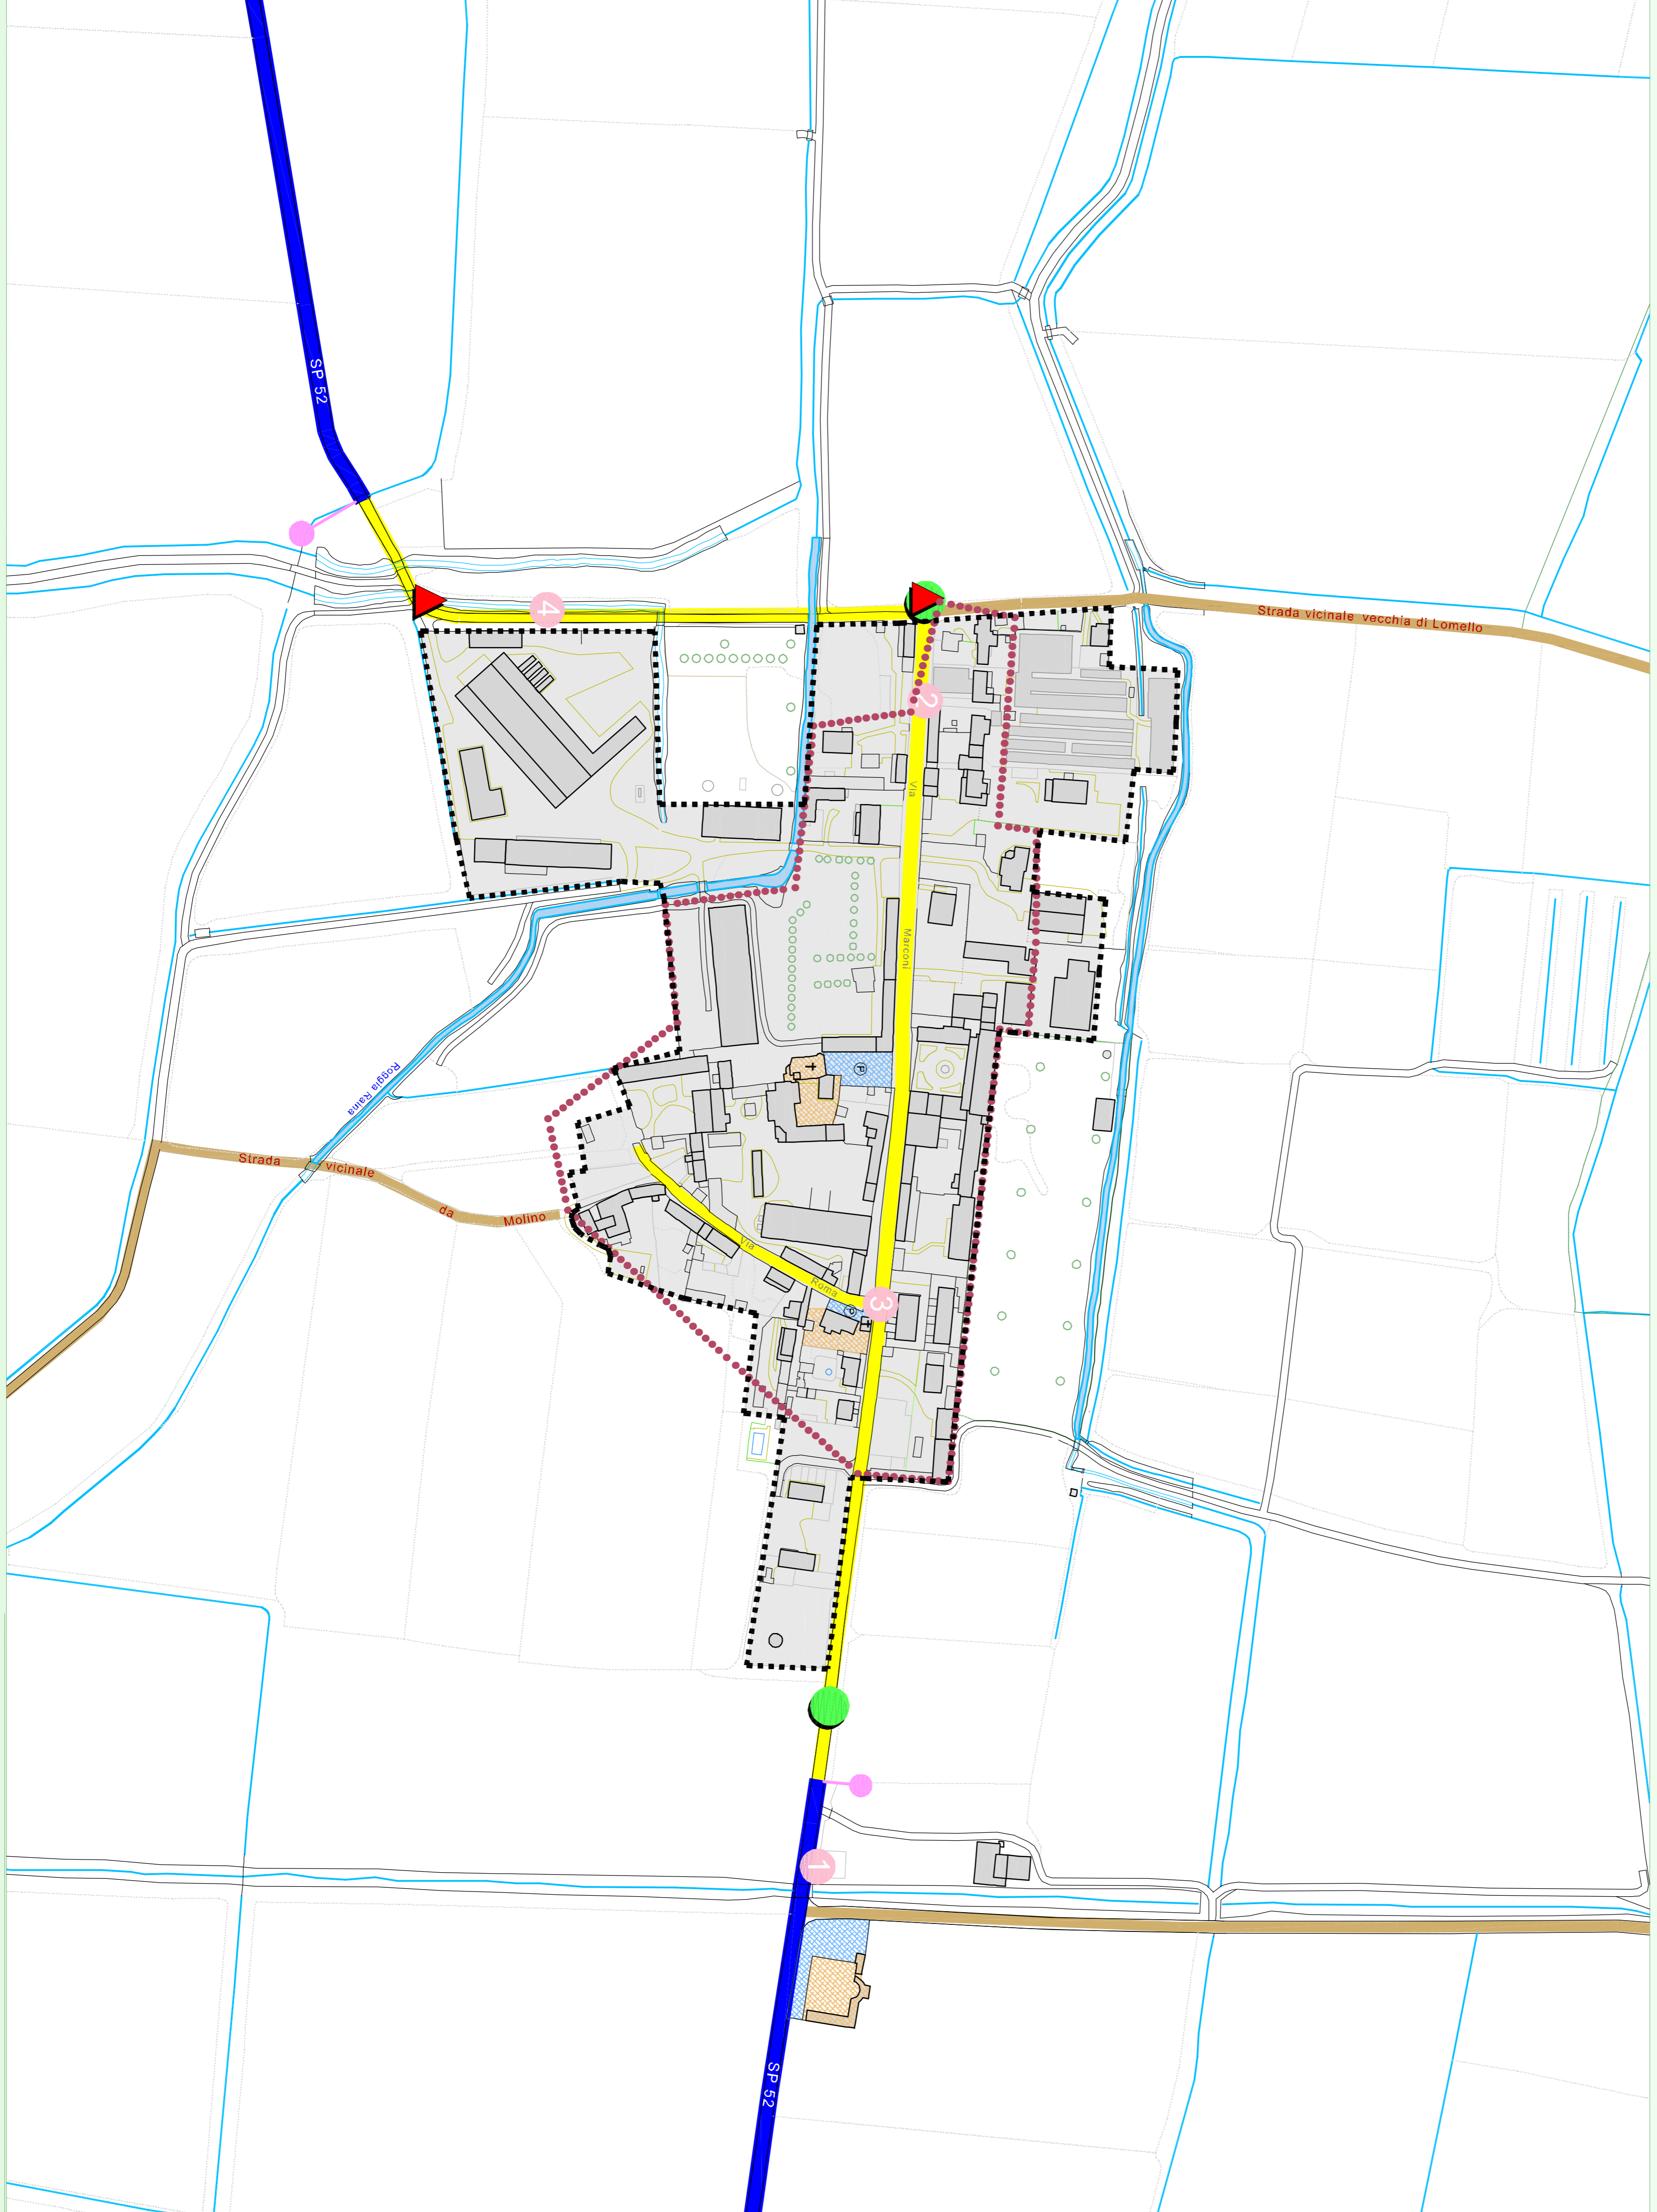

REGIONE LOMBARDA
COMUNE DI
VILLA BISSOSSI
PROVINCIA DI PAVIA

PIANO DI GOVERNO DEL TERRITORIO

DOCUMENTO DI PIANO

QUADRO CONOSCITIVO

DP 04.2 SISTEMA DELLA MOBILITA'

| N. di Foglio | DATA | DESCRIZIONE | STATO |
|--------------|------------|---|-------|
| 1 | 12/12/2012 | Adottato dal Consiglio Comunale con deliberazione n. ... del .../.../... | ... |
| 2 | 12/12/2012 | Approvato definitivamente dal C.C. con deliberazione n. ... del .../.../... | ... |
| 0 | | | |



Ing. Flavio Lanzani
Ing. Riccardo Inverso
Ing. Antonio Grandi
Ing. Silvia Garavaglia

SEPTA s.r.l.
SOCIETA' DI INGEGNERIA
Via Monte Nero 10/C
27020 FOGGIA PAVIA - 285033
PUBBLI LVA/285033/RS/SH
C.C. 285033

Ing. Giuseppe Fassardi
Vigano Bruno