



USO DEL TERRITORIO URBANIZZATO

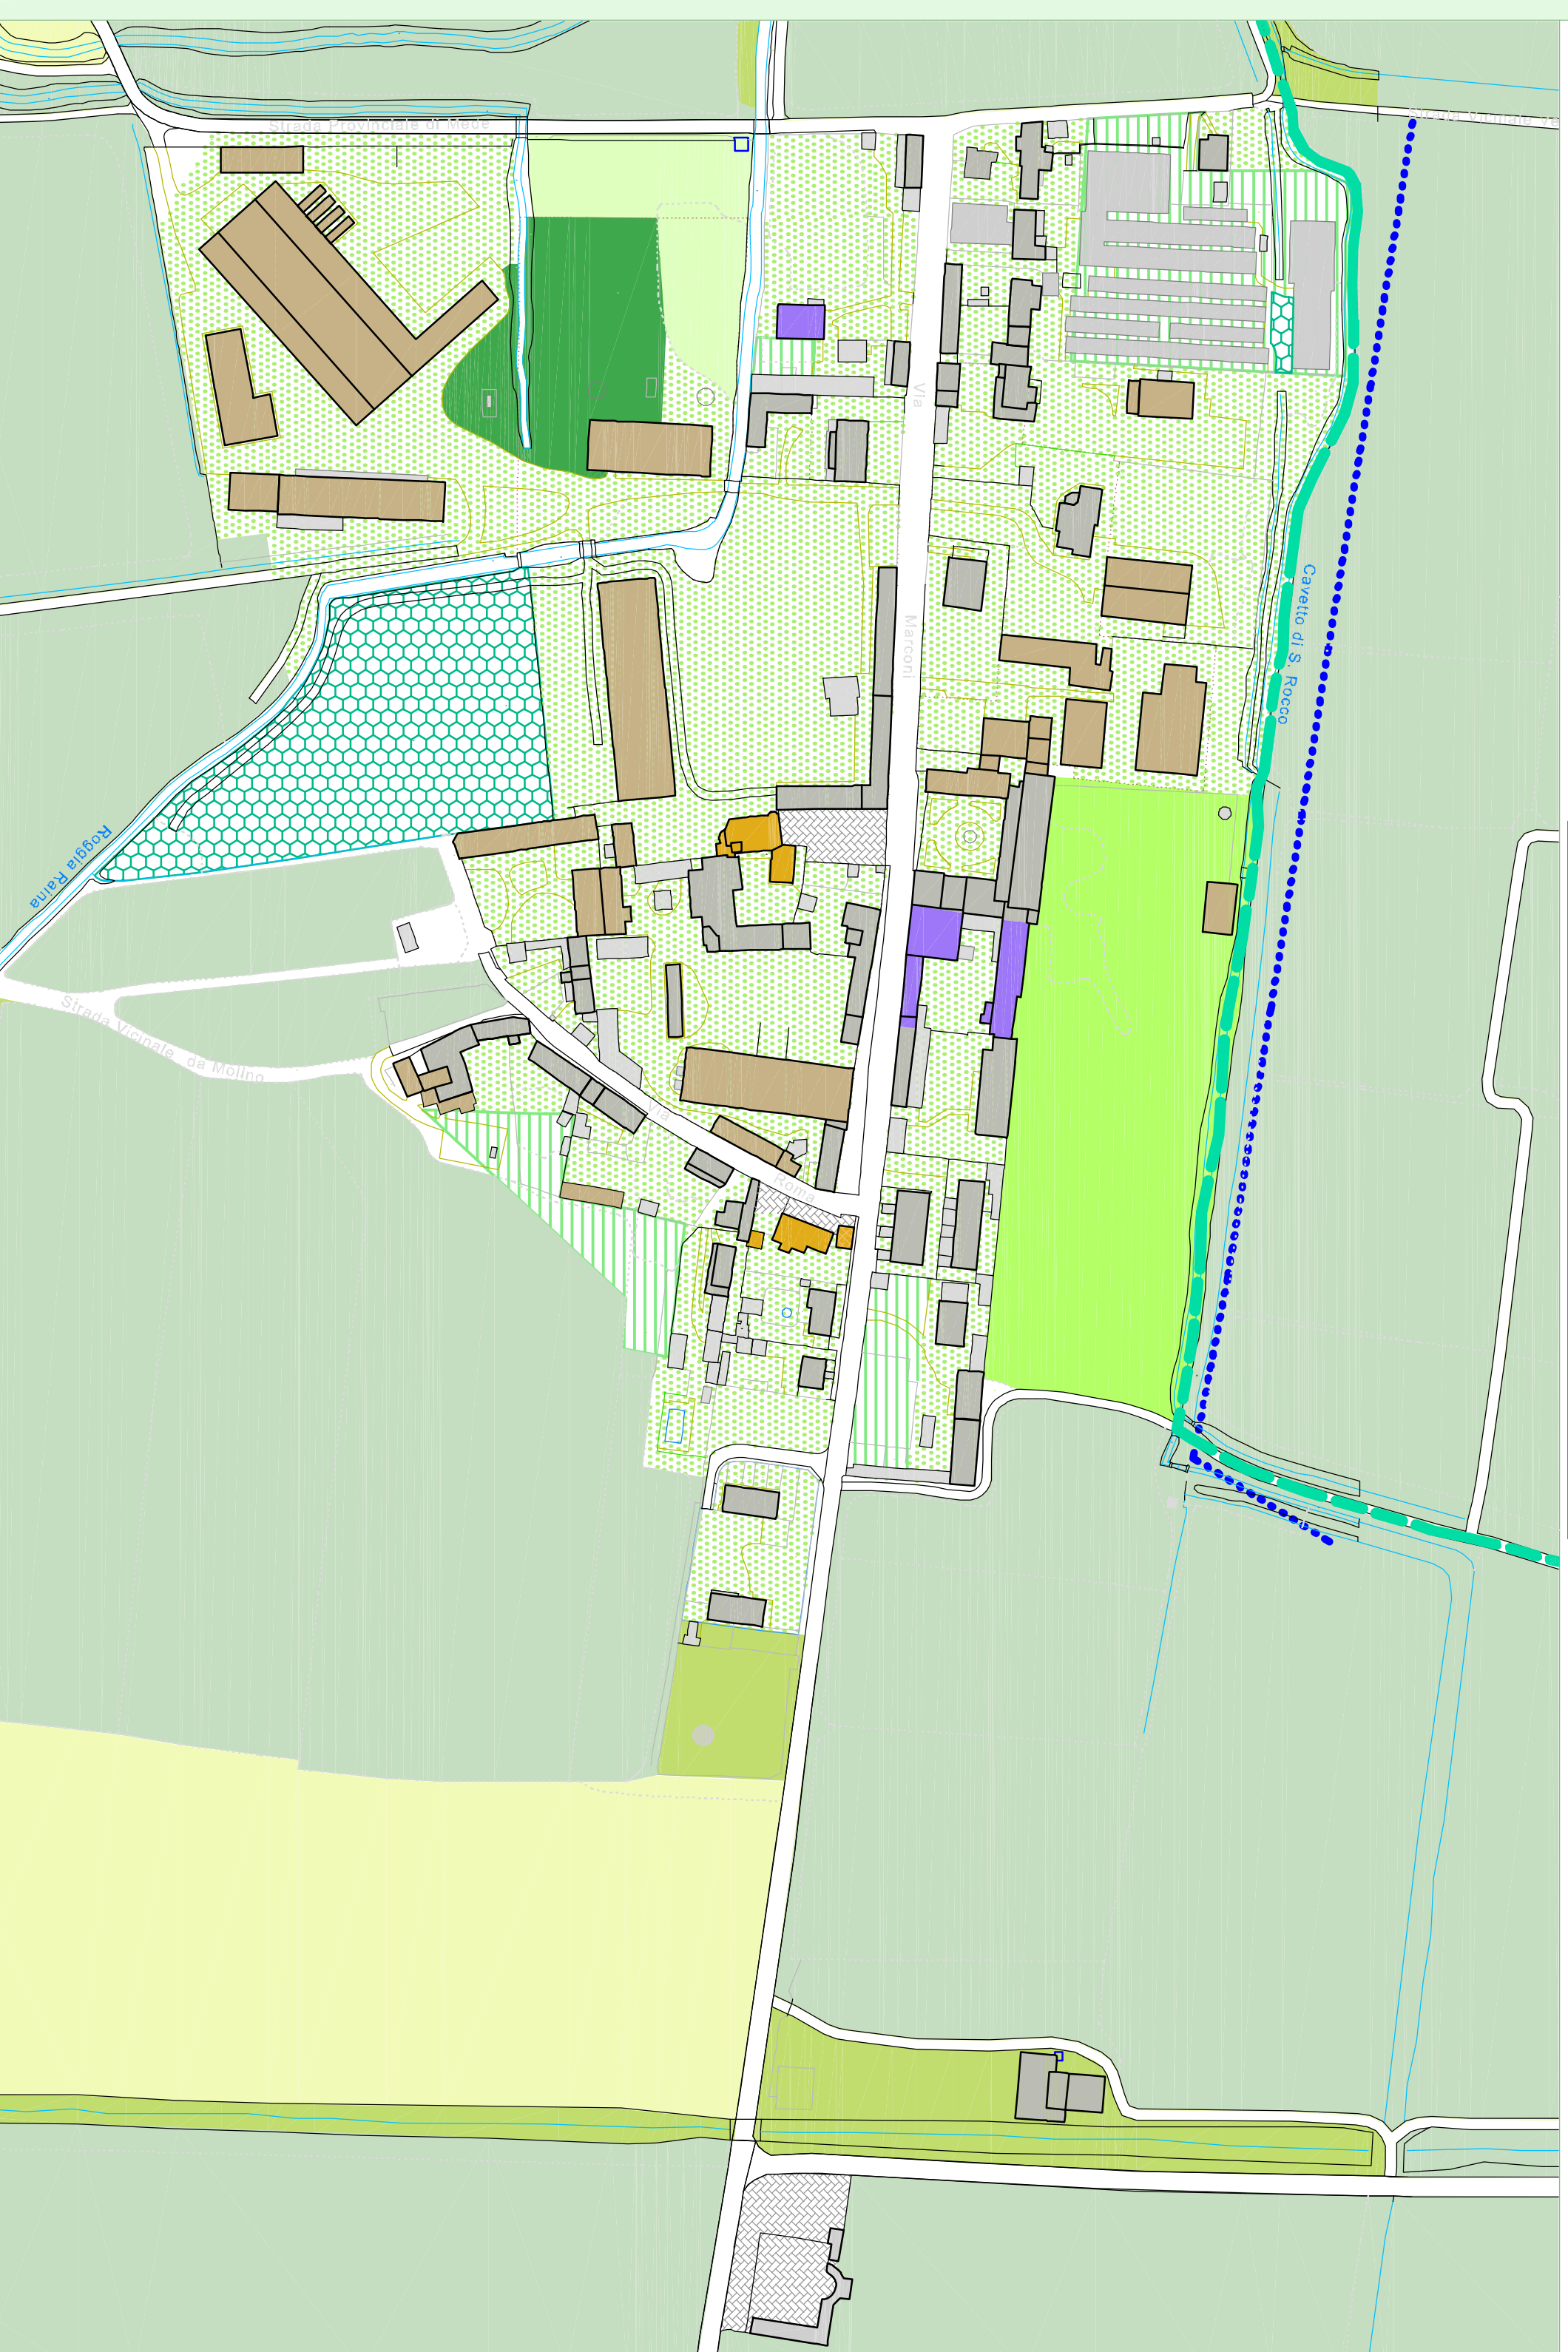

LEGENDA

USO DEL SUOLO URBANIZZATO	
	EDIFICI RESIDENZIALI
	EDIFICI RURALI
	EDIFICI/SERVIZI DI PUBBLICO INTERESSE
	SUPERFICIE PERTINENZIALE NON PERMEABILE
	LINEA ELETTRODOTTO
USO DEL SUOLO NON URBANIZZATO	
	BOSCHI (prevalentemente piovetti)
	BOSCHI (prevalentemente latifoglie)
	RISERVA NATURALE REGIONALE "GARZANI DI VILLA BISSOSI"
	ORTO
	CESPUGLI
	INCOLTO
	ACCESSORI
	EDIFICI ARTIGIANALI
	SERRE
	SUPERFICIE PERTINENZIALE PERMEABILE
	BOSCHI (prevalentemente latifoglie)
	SEMINATIVO
	RISALTA STABILE
	FRUTTETO

TIPOLOGIE E DESTINAZIONI D'USO

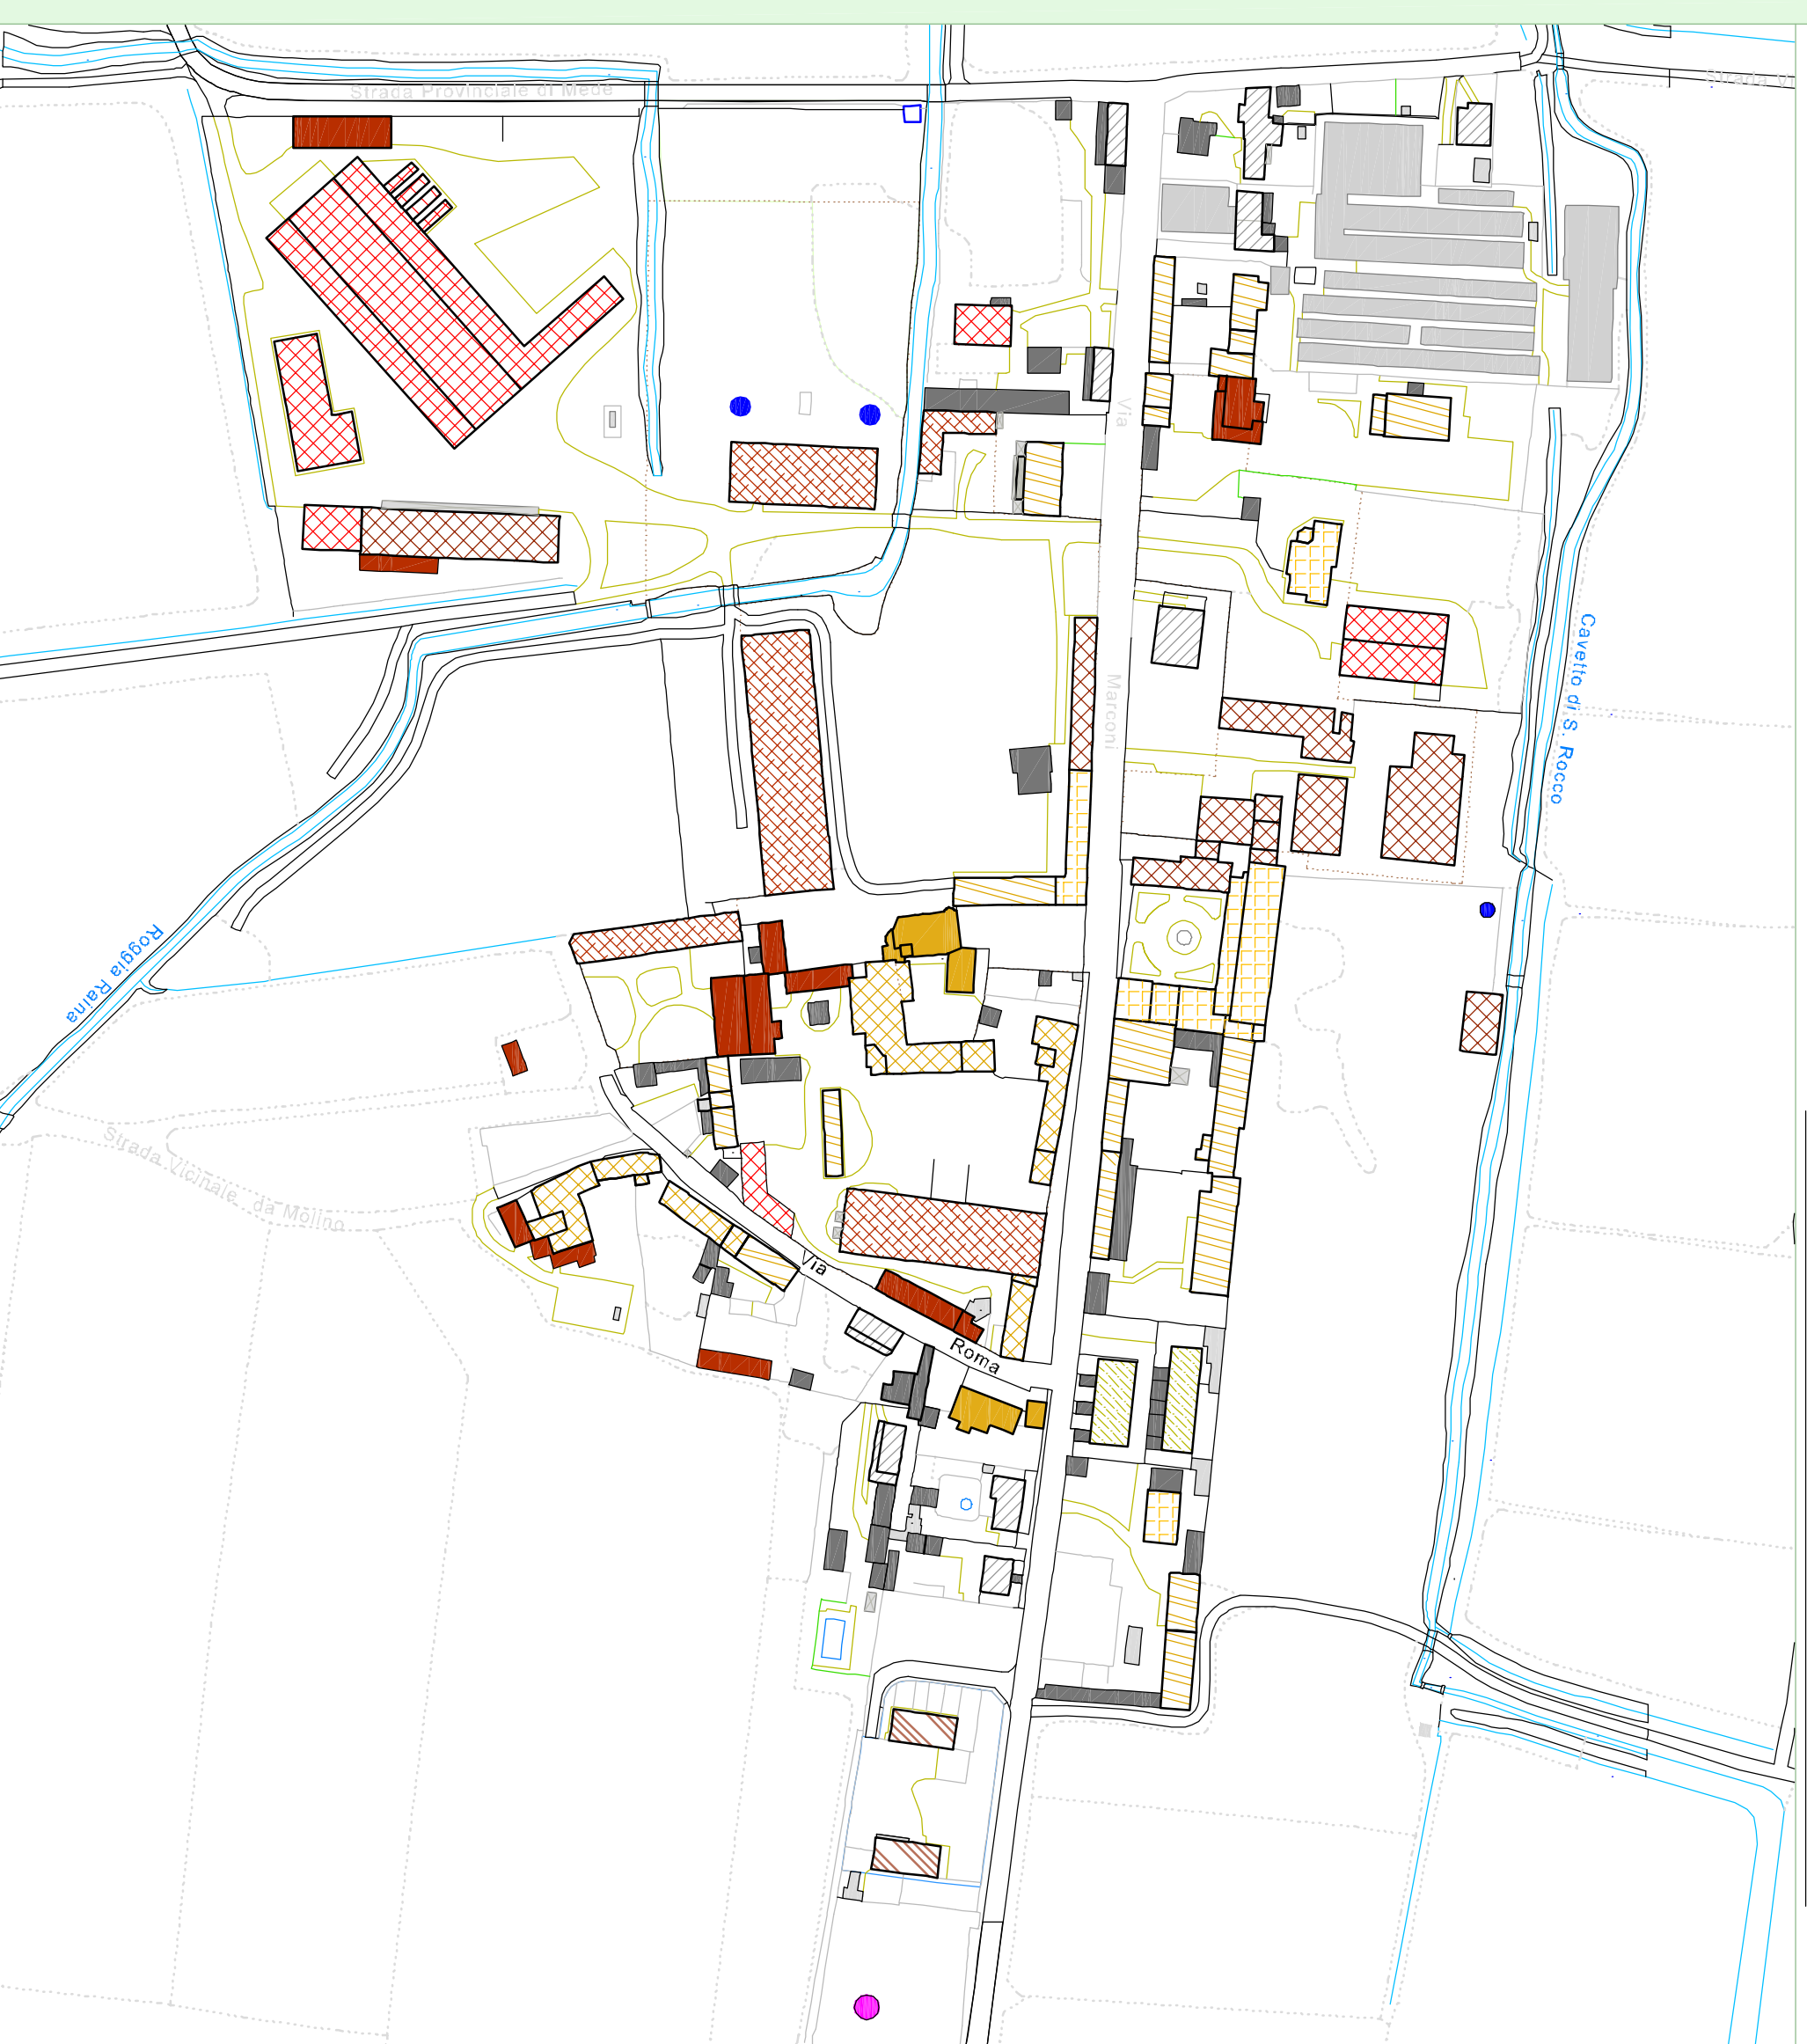

LEGENDA

TIPOLOGIE E DESTINAZIONI D'USO	
	TETTOIA, PENNINA
	BOX GARAGE
	CAPANNONE AGRICOLO
	GHINCCIAIA
	PORTICO
	STALLA
	SILOS
	EDIFICIO AD ADATTAZIONE - VILLA ISOLATA E RELATIVI ACCESSORI
	PALAZZINA AD APPARTAMENTI
	EDIFICI AGRICOLI DISMESSI
	EDIFICI AD ADATTAZIONE DI CARATTERE AGRICOLO DISMESSI
	SERRE
	EDIFICI AD ADATTAZIONE DI CARATTERE AGRICOLO DISMESSI
	VILLETTE A SCHIERA
	VILLA/PALAZZO STORICO
	EDIFICI/SERVIZI DI PUBBLICO INTERESSE



REGIONE LOMBARDA
COMUNE DI
VILLA BISSOSI
PROVINCIA DI PAVIA



PIANO DI GOVERNO DEL TERRITORIO

AI SENSI DELLA L.R. N°12 DEL 17/03/2005

DOCUMENTO DI PIANO

QUADRO CONOSCITIVO

DP 05 USO DEL TESSUTO URBANO

Scala elaborata: 1:2000

Valore di copertura	Area	Superficie	Contenuto	Intervento	Adottato dal Consiglio Comunale con deliberazione n. ... del .../.../...
3					
2					
0					Approvato definitivamente dal C.C. con deliberazione n. ... del .../.../...



Rag. Giuseppe Fassardi

Vigano Rino



SEPTA S.p.A. Società di Ingegneria
Via Marconi 10/C
20139 Milano (MI)
Piazza IVA, 20201 RICCIONE (RA) P.I. n. 005503
Tel. 0541/261115 Fax 0541/261116

Ing. Flavio Lorenzi
Ing. Silvio Scavaglia
Ing. Riccardo Tacconi

Cod. Comm. n. ...
Data: .../.../...