



REGIONE SICILIANA
COMUNE DI RACALMUTO
PROVINCIA DI AGRIGENTO

**DELIBERAZIONE DELLA COMMISSIONE STRAORDINARIA
ADOTTATA CON I POTERI DEL CONSIGLIO COMUNALE**

DELIBERAZIONE VERBALIZZATA AL N. 4 DEL REGISTRO IN DATA 12-03-2014


OGGETTO: Modifica Allegato n. 9 (nove) del "Regolamento e programmazione concernente il commercio su aree pubbliche", approvato con deliberazione della Commissione Straordinaria, in funzione di Consiglio Comunale, n. 9 del 16 aprile 2013.

L'anno duemilaquattordici, addì 12 del mese di marzo, alle ore 13,30 e seguenti, in Racalmuto e nella Residenza Municipale, si è riunita con i poteri del Consiglio Comunale, la Commissione Straordinaria (nominata con D.P.R. 30.3.2012 e successivamente integrata con D.P.R. 25.9.2012 e D.P.R. 9.7.2013) per la gestione di questo Comune nelle persone dei signori:

Componenti		Presente	Assente
1	Dott. Enrico GALEANI	X	/
2	Dott.ssa Maria SALERNO	X	
3	Dott. Emilio Saverio BUDA	X	

la quale, con l'assistenza e la partecipazione, ai sensi dell'art. 52 della L. n° 142/90, siccome recepita dall'Ordinamento Regionale con L.R. n° 48/91, del Segretario Generale Dott. Calogero FERLISI, ha adottato la seguente deliberazione.

Presiede la seduta il dott. Enrico GALEANI, Viceprefetto.

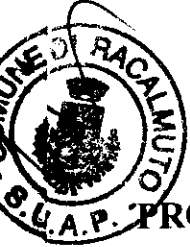

PROPOSTA DI DELIBERAZIONE REDATTA AI SENSI DELLA L.R. 10/91

OGGETTO:	<i>Modifica allegato N°9 del "Regolamento e programmazione concernente il commercio su aree pubbliche" approvato con Deliberazione della Commissione Straordinaria, in funzione di Consiglio Comunale, n. 9 del 16/04/2013.</i>
-----------------	---

PROPONENTE: Responsabile S.U.A.P. (Dr. Vittorio Lauricella)


- *Vista la nota del 28/11/2013 prot.n°12889 con la quale il Sig. Mendolia Alfonso chiedeva che gli venisse assegnato il posto degli anni precedenti.*
- *Vista la Deliberazione della Commissione Straordinaria, in funzione di Consiglio Comunale, n. 13 del 15/05/2013 con la quale veniva approvato il "Regolamento comunale per la disciplina inerente la installazione di chioschi e auto negozi adibiti ad attività commerciali e/o artigianali" con allegata la planimetria per la localizzazione degli spazi pubblici per l'installazione dei chioschi.*
- *Vista la Deliberazione della Commissione Straordinaria, in funzione di Consiglio Comunale, n. 9 del 16/04/2013 con la quale veniva approvato il nuovo "Regolamento e programmazione concernente il commercio su aree pubbliche".*
- *Considerato che:*
 1. *l'area scelta dal Sig. Mendolia Alfonso è la n. 9 individuata in via Sacerdote Romano, giusto allegato 9 della Deliberazione della Commissione Straordinaria n. 9 del 16/04/2013;*
 2. *il Comando di P.M. con nota del 11/12/2013 prot.Gen.N°13678 prot.P.M.N°1321/13 ha dato parere favorevole (si allega in copia);*
 3. *il Responsabile settore III area urbanistica Arch. A. Vinti con nota del 10/03/2014 prot.N°2919 ha espresso parere favorevole ed ha allegato la nuova planimetria con la variazione (si allega in copia).*

Tutto ciò premesso;

SI PROPONE


Di sopprimere l'area N°9, giusto allegato N°9 del "Regolamento e programmazione concernente il commercio su aree pubbliche", approvato con Deliberazione della Commissione Straordinaria, in funzione di Consiglio Comunale, n. 9 del 16/04/2013, e sostituire l'allegato in questione con la nuova planimetria prodotta dal Responsabile settore III area urbanistica Arch. A. Vinti

Il Proponente
(Dr. Vittorio Lauricella)

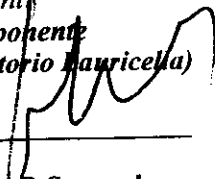

Ai sensi e per gli effetti dell'art. 53 1° comma della legge 142/90 come recepita dalla R.S. con legge n°48/91, modificata ed integrata con legge n. 30/2000, si esprime parere favorevole in ordine alla regolarità tecnica della superiore proposta di deliberazione.

Il Responsabile del Servizio (Dr. Vittorio Lauricella)

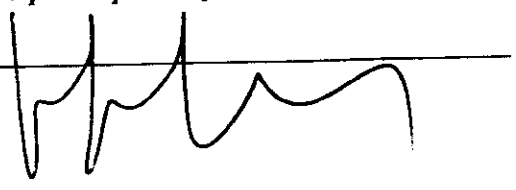



COMUNE DI RACALMUTO

(Provincia di Agrigento)

SERVIZIO POLIZIA MUNICIPALE



C.A.P. 92020
Cod. Fisc. 82002360848
Part. IV A. 09230090845
FAX 0922-941696
Tel. 0922-948084

Li 11/12/2013

Prot. Gen. n° 13628

Prot. P.M. 1321/13

Risposta a nota n°



Al Responsabile Settore II°

Dr. Vittorio Lauricella

Sede

Al Responsabile Ufficio Urbanistica

Arch. Accursio Vinti

Sede

Oggetto: concessione di spazi di area pubblica per l'installazione di chioschi ed auto negozi.

Con riferimento alla richiesta del Sig. Mendolia Alfonso di occupazione area pubblica in Via Sac. Romano individuata al nr. 9, nell'allegato 9 della deliberazione della Commissione Straordinaria n.13 del 15/05/2013, per quanto attiene la viabilità nullaosta all'accoglimento della richiesta di che trattasi.



Servizio Polizia Municipale
ISPETTORE CAPO
DI POLIZIA MUNICIPALE
Diego Morreale



COMUNE DI RACALMUTO
PROVINCIA DI AGRIGENTO

C.A.P. 92020
Cod. Fisc. 8200236 084 8
Partita IVA 0023803 084 5
Sett. III Ufficio Tecnico -

10 MAR 2014

Li
N. di prot. 2919
Risposta a nota del

prot. n.
allegati n°

OGGETTO: Concessioni di spazi di area pubblica per l'installazione di chioschi ed auto negozi.

Al Responsabile S.U.A.P.
Dr. Vittorio Lauricella
SEDE

In riferimento alla richiesta del 28/11/2013 prot. N. 12889 da parte del Sig. Mendolia Alfonso che chiedeva che gli venisse assegnato il posto degli anni precedenti;

Vista la deliberazione della Commissione straordinaria n. 9 del 16/04/2013 con la quale veniva approvato il nuovo regolamento e programmazione concernente il commercio su aree pubbliche;

Considerato che l'area scelta dal Sig. Mendolia Alfonso è la n. 9 individuata in via Sacerdote Romano, giusto allegato n. 9 della deliberazione della commissione straordinaria n. 13 del 15/05/2013;


Visto il nulla osta da parte del servizio Polizia Municipale dell'accoglimento della richiesta di che trattasi, per quanto attiene la viabilità;

Considerato che nulla osta dal punto di vista urbanistico e non in contrasto con le previsioni del PRG adottato dalla commissione straordinaria con i poteri di Consiglio Comunale con delibera n. 34 del 28/11/2013.

Per quanto sopra si esprime parere favorevole.




IL RESPONSABILE DEL SETTORE III
AREA URBANISTICA
(Arch. Vinti Accursio)

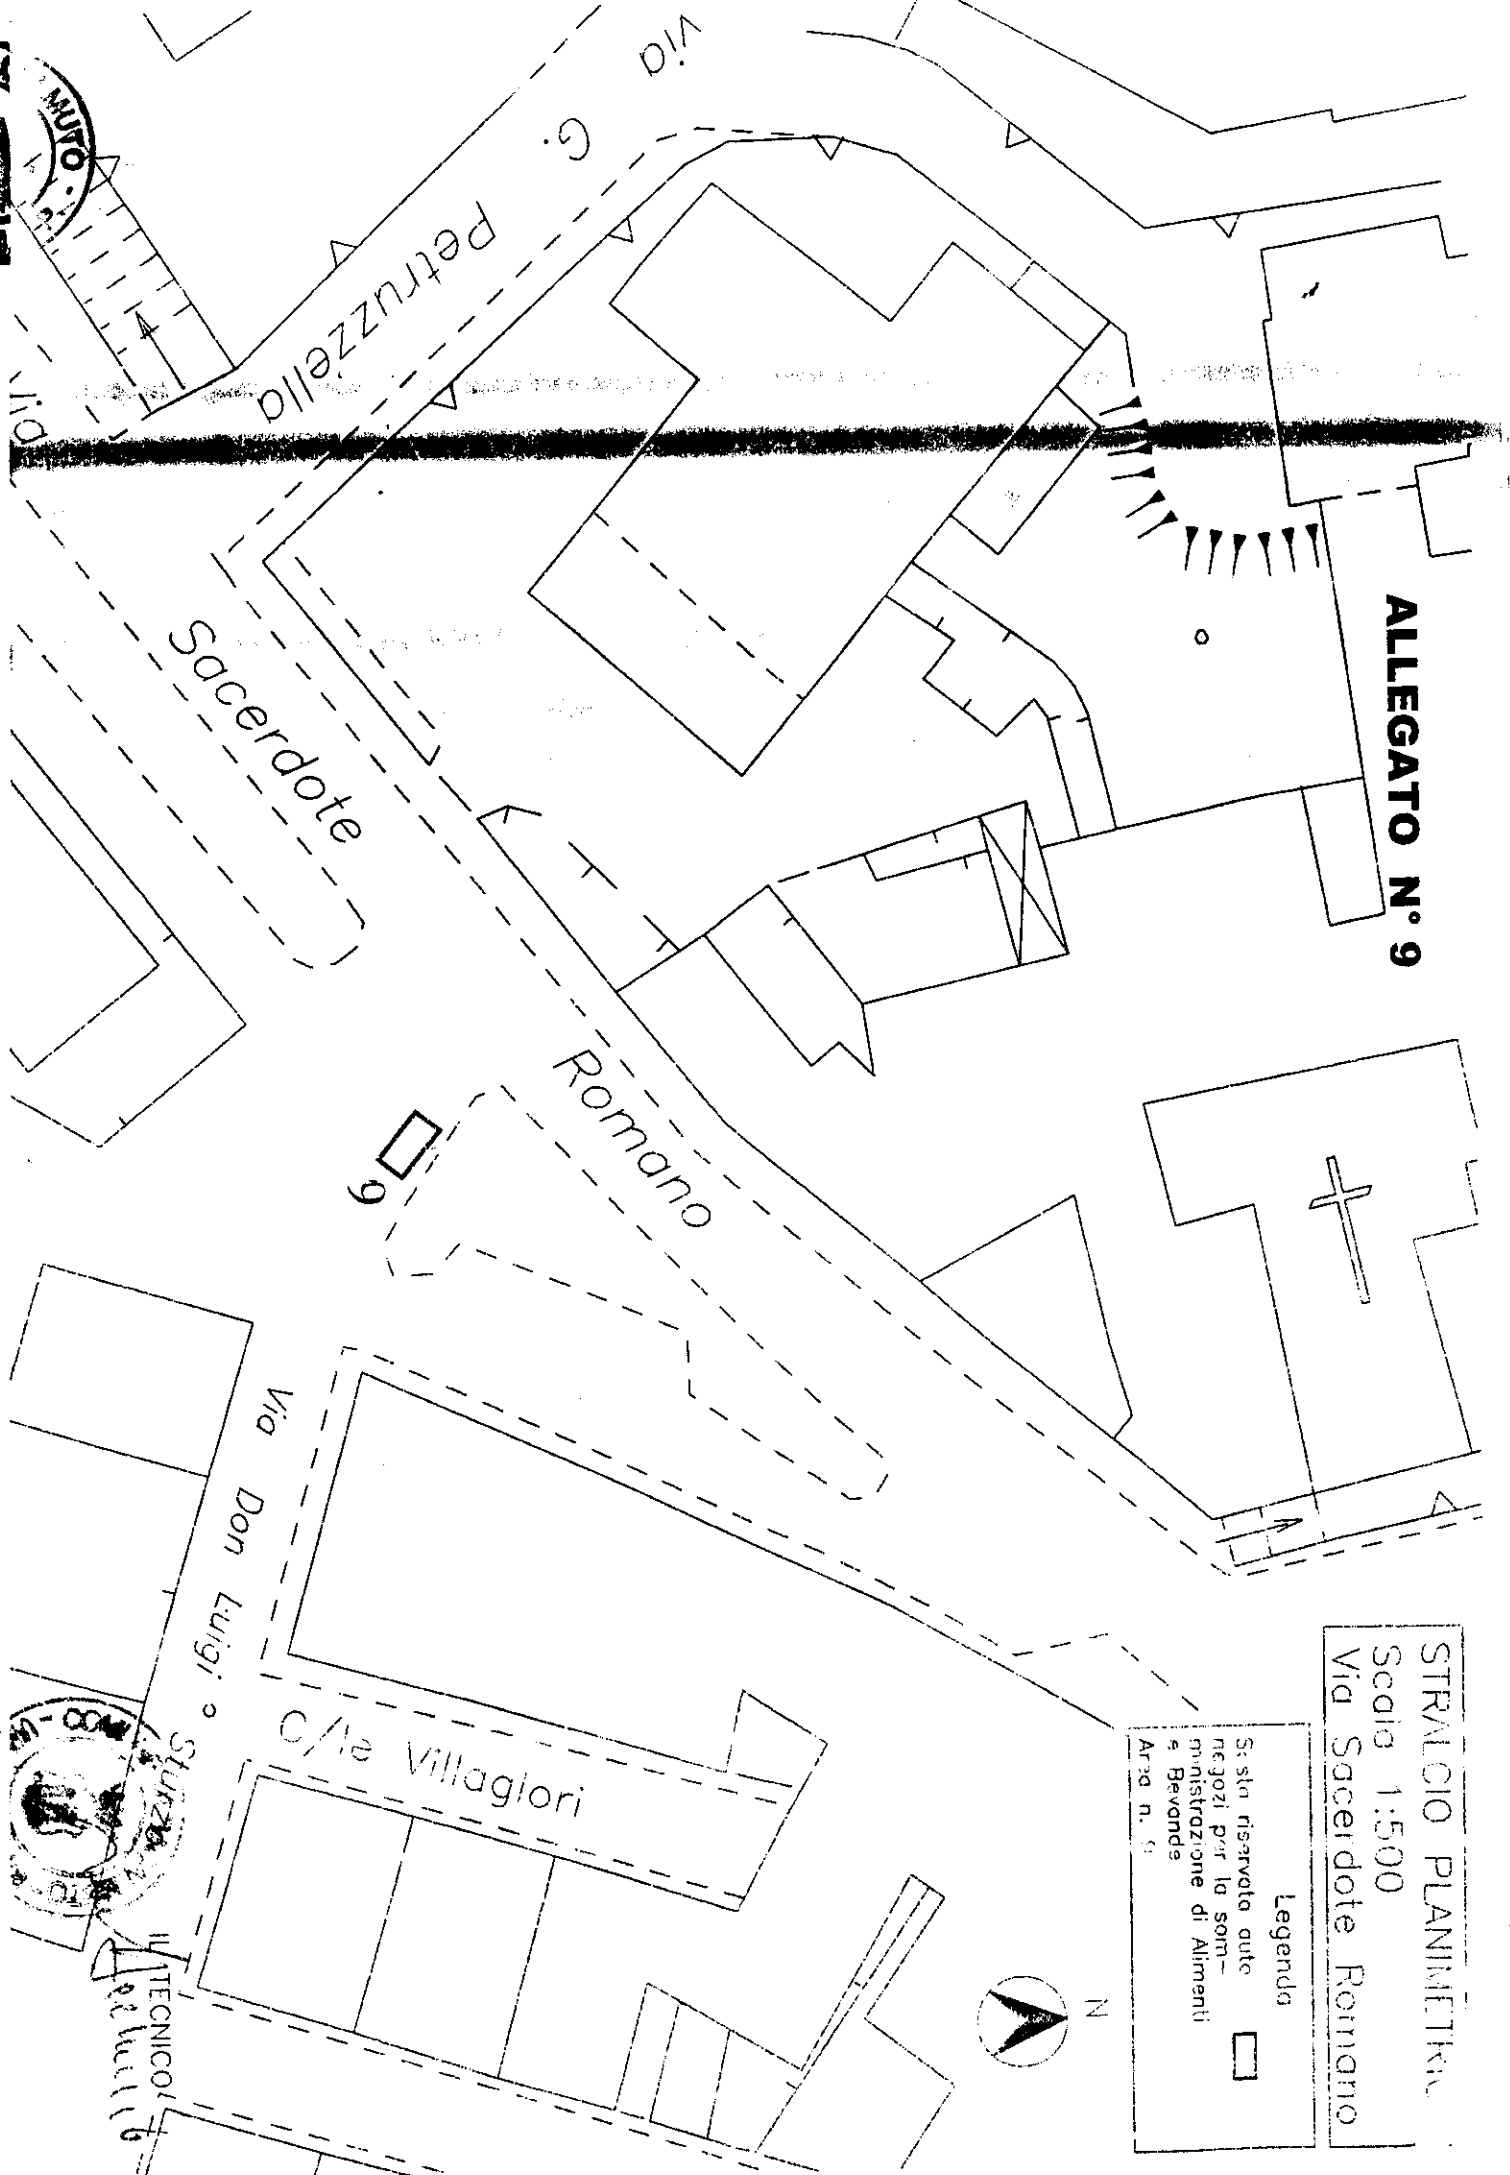

ALLEGATO N. 9

STRALCIO PLANIMETRICO
Scala 1:500
Via Sacerdote Romano

Legenda
Si sta riservata auto-
negozi per la som-
ministrazione di Alimenti
e Bevande
Area n. 51

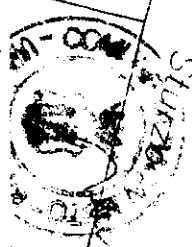

Il TECNICO
rel. 11/10/19

LA COMMISSIONE STRAORDINARIA

ESAMINATA la proposta di deliberazione relativa all'oggetto, sulla quale è stato reso il parere in ordine alla regolarità tecnica , ai sensi dell'art. 53 comma 1° della L. n. 142/90 come recepita con L.R. n. 48/91 modificata ed integrata con le LL. RR. 23/98 e 30/2000;

Rilevata l'insussistenza di motivi ostativi all'approvazione;

DELIBERA


Di sopprimere l'area N°9, giusto allegato N°9 del "Regolamento e programmazione concernente il commercio su aree pubbliche", approvato con Deliberazione della Commissione Straordinaria, in funzione di Consiglio Comunale, n. 9 del 16/04/2013, e sostituire l'allegato in questione con la nuova planimetria prodotta dal Responsabile settore III area urbanistica Arch. A. Vinti



Dopo la lettura e conferma il verbale viene sottoscritto.

LA COMMISSIONE STRAORDINARIA

Dott. Enrico GALEANI

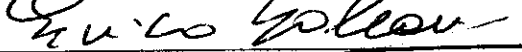

Dott.ssa Maria SALERNO




Dott. Emilio Saverio BUBA



IL SEGRETARIO GENERALE

Dott. Calogero FERLISI

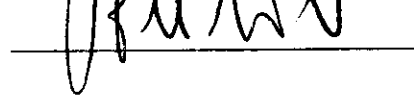

COMUNE DI RACALMUTO
PROV. DI AGRIGENTO

CERTIFICATO DI PUBBLICAZIONE

Il Segretario Generale

Su conforme dichiarazione del Messo Comunale
Certifica

che il presente atto è stato pubblicato

all'Albo Pretorio On line dal _____ al _____
per 15 giorni consecutivi e che contro di essa non è pervenuto reclamo e/o opposizione alcuna.

Racalmuto, li _____

Il Messo Comunale

Il Segretario Comunale

La presente deliberazione è divenuta esecutiva il _____ ai sensi dell'art. 12 della
l.r. n. 44/91.

Racalmuto, li _____

Il Segretario Generale _____