


EX CASA COMUNALE - CORSO UMBERTO I



PROGETTO: PIANTA PIANO RIALZATO - rapp. 1:100

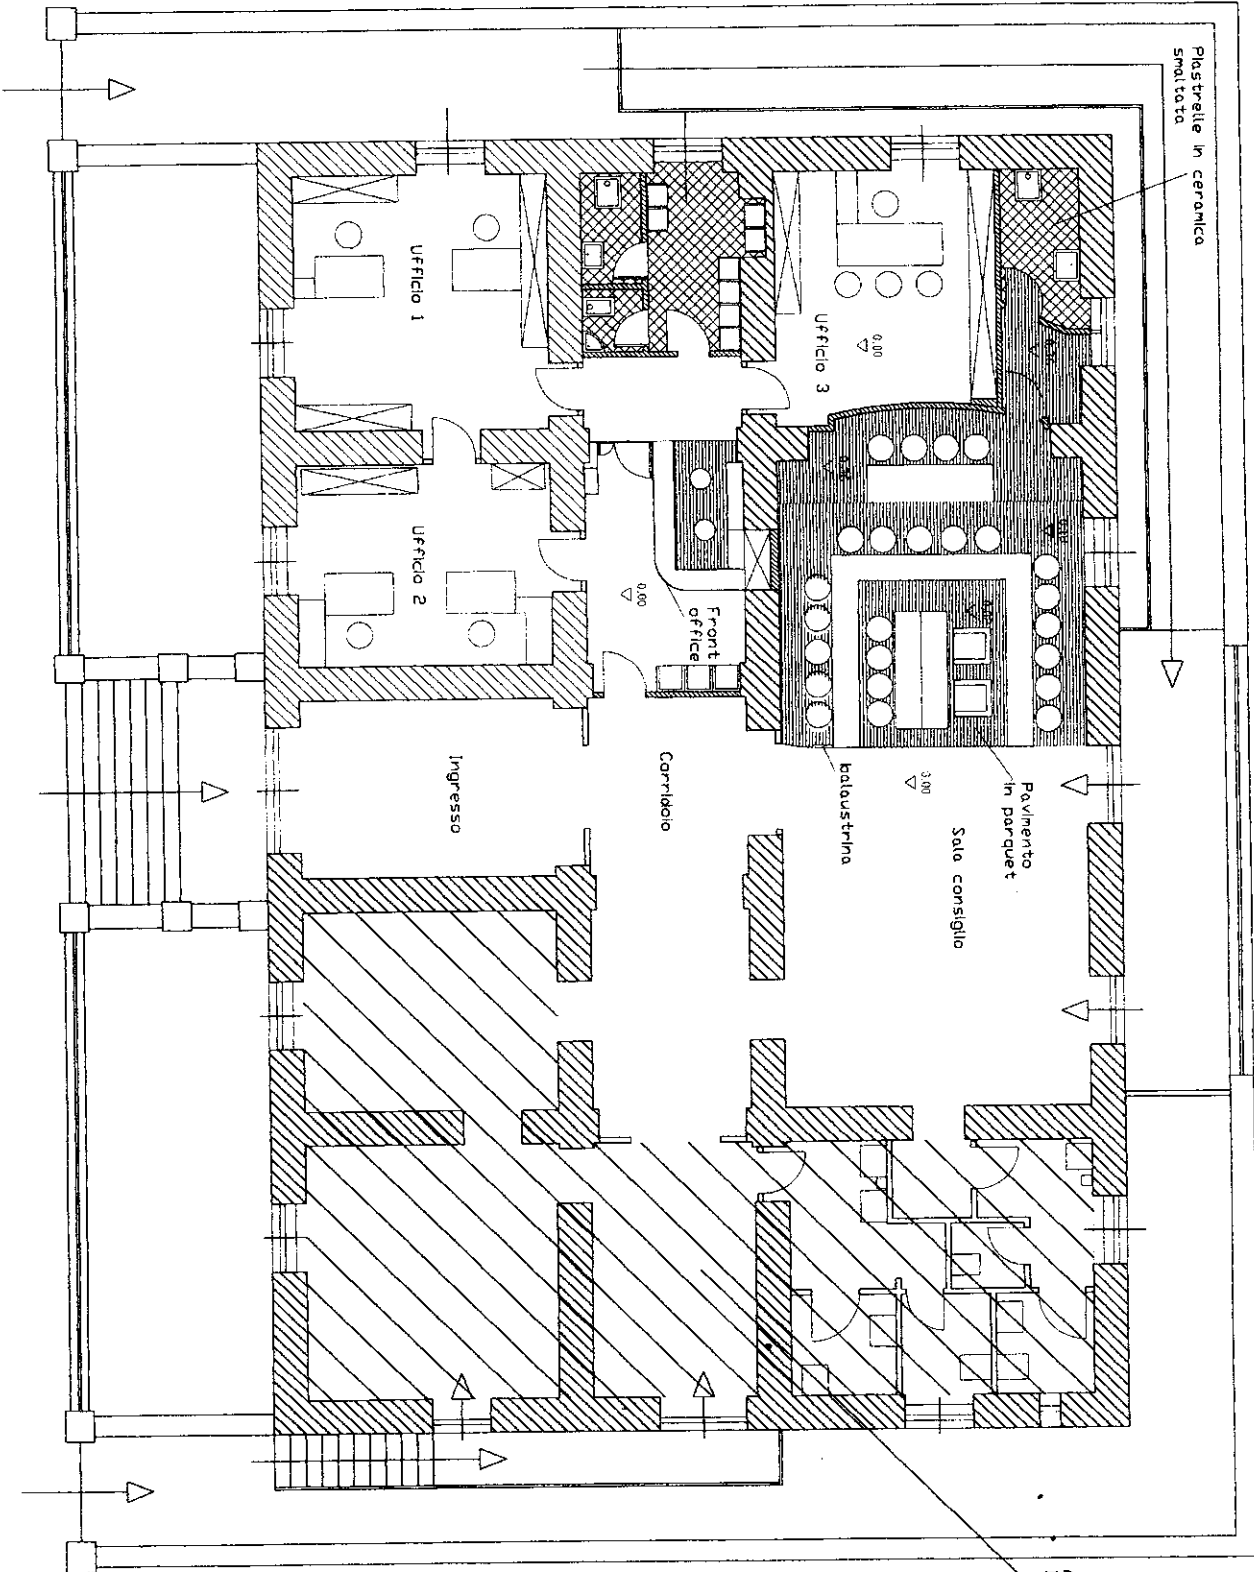

SUPERFICIE NETTA mq 280,00

AREA NON INTERE
DALL'INTERVENTO