



COMUNE DI VIANO

P.IVA 00431850353 Via San Polo n° 1 - Viano - REGGIO EMILIA ☎ Tel. 0522 988321 ☎ Fax. 0522 988497 E-mail:
uff tecnico viano@mbox.reggionet.it

III SETTORE – USO E ASSETTO DEL TERRITORIO

3° SERVIZIO: ASSETTO E USO DEL TERRITORIO – AMBIENTE

1° UFFICIO LAVORI PUBBLICI - PATRIMONIO - AMBIENTE

DETERMINAZIONE N. 4 DEL 15-01-2013

**OGGETTO: ESTENSIONE OFFERTA EDUCATIVA SEZIONE NIDO
PER COMPLETAMENTO FORNITURA ARREDI INTERNI ED ESTERNI NIDO
VIA ROMA 6/A VIANO.**

-DETERMINAZIONE A CONTRATTARE.-

Cig 4938686C9A

Determinazione del Responsabile del Servizio
N° Reg. generale: 4 del 15-01-2013



COMUNE DI VIANO

P.IVA 00431850353 Via San Polo n° 1 - Viano - REGGIO EMILIA ☎ Tel. 0522 988321 ☎ Fax 0522 988497 E-mail:
uff tecnico viano@mbox.reggionet.it

III SETTORE – USO E ASSETTO DEL TERRITORIO



COMUNE DI VIANO

P.IVA 00431850353 Via San Polo n° 1 - Viano - REGGIO EMILIA ☎ Tel. 0522 988321 ☎ Fax. 0522 988497 E-mail:
uff tecnico viano@mbox.reggionet.it

III SETTORE – USO E ASSETTO DEL TERRITORIO

**OGGETTO: ESTENSIONE OFFERTA EDUCATIVA SEZIONE NIDO
PER COMPLETAMENTO FORNITURA ARREDI INTERNI ED ESTERNI NIDO
VIA ROMA 6/A VIANO.
-DETERMINAZIONE A CONTRATTARE.-
Cig 4938686C9A**

IL RESPONSABILE DEL SERVIZIO

PREMESSO:

- **CHE** la Provincia di Reggio Emilia con comunicazione prot. 8859 del 10-12-2012 ha assegnato con determinazione dirigenziale n. 1028 del 27-11-2012 il contributo definitivo a valere sulla L.R. 1-2000 del 50% dell'importo approvato a progetto di € 52.000,00 anno educativo 2011-2012;
- **CHE** entro 120 gg (centoventigiorni) dal ricevimento del presente atto i Comuni beneficiari dovranno trasmettere all'Ente Provinciale il verbale di consegna o documento equipollente dell'aggiudicazione della fornitura degli arredi interni ed esterni dell'asilo nido di Viano Via Roma 6/a;
- **CHE** già nell'anno scolastico 2011-2012, a seguito di gara informale attraverso procedura negoziata si è provveduto alla fornitura di arredi interni la cui ditta aggiudicataria è stata la ditta **Giocareggio** avente sede a Quattro Castella (RE);
- **VISTO** il progetto esecutivo degli arredi interni ed esterni pervenuto agli atti di questo Comune in data 29-09-2012 Prot 6678 redatto dall'ing. Stefano Spadaccini di Castelnovo Ne' Monti (RE) iscritto all'ordine degli ingegneri della provincia di Reggio Emilia al n. 1081 formato dai seguenti elaborati tecnici e grafici seguenti;



COMUNE DI VIANO

P.IVA 00431850353 Via San Polo n° 1 - Viano - REGGIO EMILIA ☎ Tel. 0522 988321 ☎ Fax. 0522 988497 E-mail:
uff tecnico viano@mbox.reggionet.it

III SETTORE – USO E ASSETTO DEL TERRITORIO

ELAB N.	OGGETTO / CONTENUTO	REV	SCALA	DATA
ELABORATI GRAFICI				
1.01	Planimetria generale con sistemazioni esterne stato di fatto	-	1:200	29-09-2012
1.02	Planimetria generale con sistemazioni esterne del giardino in progetto e nuovi arredi esterni	-	1:200	29-09-2012
1.03	Pianta piano terra con arredi esistenti e nuovi arredi in progetto	-	1:100	29-09-2012
1.04	Pianta piano primo con arredi esistenti e nuovi arredi in progetto	-	1:100	29-09-2012
1.05	Schede grafiche con caratteristiche dei prodotti e particolari di ogni arredo in progetto	-	1:20	29-09-2012
		-		29-09-2012
ELABORATI TECNICI ED ECONOMICI				
2.01	Relazione generale descrittiva	-	/	29-09-2012
2.02	Quadro economico	-	/	29-09-2012
2.03	Computo metrico estimativo: arredi interni ed esterni	-	/	29-09-2012
2.04	Elenco prezzi unitari: arredi	-	/	29-09-2012
2.05	Computo metrico estimativo: opere a verde	-	/	29-09-2012
2.06	Elenco prezzi unitari: opere a verde	-	/	29-09-2012
2.07	Quadro incidenza della manodopera	-		29-09-2012
2.08	Cronoprogramma	-		29-09-2012
2.09	Capitolato tecnico arredi	-		29-09-2012
2.10	Capitolato tecnico opere a verde	-		29-09-2012
2.11	Capitolato tecnico parte amministrativa	-		29-09-2012

Dato Atto che per la fornitura di tali arredi la spesa complessiva ammonta e' di € 52.000,00 e che pertanto il quadro economico del progetto degli arredi interni ed esterni e' formato dalle seguenti voci:

QUADRO ECONOMICO AGGIORNATO TAV 2.02

Importo forniture arredi interni ed esterni: a corpo		€	35.940,00
Per lavori di opere a verde		€	3.720,00
di cui per oneri per l'attuazione dei piani di sicurezza non soggetti a ribasso:		€	1.000,00
Totale		€	39.660,00
Lavori in economia		€	195,21



COMUNE DI VIANO

P.IVA 00431850353 Via San Polo n° 1 - Viano - REGGIO EMILIA ☎ Tel. 0522 988321 ☎ Fax. 0522 988497 E-mail:
uff tecnico viano@mbox.reggionet.it

III SETTORE – USO E ASSETTO DEL TERRITORIO

Spese tecniche		€	3.000,00
Iva sui lavori a base d'asta 21%		€	8.328,60
Iva e contributo cassa sulle S.T. 21% e 4%		€	775,20
Iva sugli imprevisti e lavori in economia 21%		€	40,99
Sommano Iva		€	9.144,79
Totale somme a disposizione		€	12.340,00
Totale dell'opera da eseguire:		€	52.000,00

- **CHE** per uniformare gli arredi si dovrà procedere alla determinazione delle forniture e arredi già in uso nella scuola così come ribadito più volte dal personale insegnante asilo nido;
- **VISTO** l'art. 192 del dl.vo 267-00 che recita che la stipulazione dei contratti deve essere preceduta da apposita determinazione del responsabile del procedimento di spesa indicante: a) il fine che il contratto si intende perseguire, b) l'oggetto del contratto, la sua forma e le clausole ritenute essenziali; c) le modalità di scelta del contraente ammesse dalle disposizioni vigenti in materia di contratti delle pubbliche amministrazioni e le ragioni che sono alla base;
- **VISTO** l'articolato dell'art. 57 comma 2 lettera b) che recita " qualora, per ragioni di natura tecnica o artistica ovvero attinenti alla tutela di diritti esclusivi, il contratto possa essere affidato unicamente ad un operatore determinato;
- **CHE** per la specificità degli arredi progettati su misura dal gruppo di progettazione dell'ing. Stefano Spadaccini in qualità di tecnico incaricato non è possibile rivolgersi a più operatori economici sul mercato in quanto non fornirebbero la qualità e la tipologia di arredi già fornita nell'ambito dell'anno scolastico 2011-2012;
- **CHE** per uniformare gli arredi già acquistati ed esistenti nei locali dell'asilo nido nelle aree interne ed esterne bisogna rivolgersi alla ditta già, aggiudicatrice del 1° stralcio nell'anno 2011 all'apertura della scuola per infanzia in quanto forniscono arredo su misura;
- **Visto** il capitolato dove vi sono specificate le specifiche tecniche e le caratteristiche che deve avere ogni arredo e gioco;



COMUNE DI VIANO

P.IVA 00431850353 Via San Polo n° 1 - Viano - REGGIO EMILIA ☎ Tel. 0522 988321 ☎ Fax. 0522 988497 E-mail:
uff tecnico viano@mbox.reggionet.it

III SETTORE – USO E ASSETTO DEL TERRITORIO

- **Visto** il comma 10 art. 125 dove e' previsto " che per l'acquisizione in economia dei beni e servizi e' ammessa in relazione all'oggetto e ai limiti di importo delle singole voci di spesa preventivamente individuate con provvedimento di ciascuna stazione appaltante con riguardo alle proprie specifiche esigenze;
- **VISTO** l'art. 125 comma 11 che porta la soglia delle forniture da € 20.000,00 a € 40.000,00;
- **VERIFICATO** che la la Consip S.p.a., società concessionaria del Ministero dell'Economia e delle Finanze per i servizi informativi pubblici, non ha attualmente attivato convenzioni per la fornitura dei beni di cui all'oggetto, alle quali poter eventualmente aderire ai sensi dell'art. 24, comma 6, della legge n. 448/2001;
- **RITENUTO** tuttavia di procedere ad autonoma procedura di acquisto ai sensi dell'art. 24 comma 4 bis della legge 289-2002 e successive modificazioni ai parametri di qualità e prezzo desumibili dalla suddetta convenzione Consip e riguardanti gli analoghi beni oppure i seguenti beni comparabili;
- **VISTO** l'art. 5 del vigente Regolamento dei contratti dell'Ente approvato con deliberazione di C.C. n. 43 del che dispone il ricorso in economia alle forniture e servizi ed essendo non aggiornato l'importo in esso contenuto viene superata dalle disposizioni contenute nell'art. 125 comma 11 del d.l.vo 163-2006;
- **RITENUTO** di affidare la fornitura degli arredi interni ed esterni consistenti anche di elementi costituiti da siepe viva ed arbusti in base all'offerta economicamente piu' vantaggiosa ad unica ditta nei limiti consentiti dalla legge in modo di non frazionare gli acquisti e le forniture di che trattasi per consentire un unico procedimento e non ricorrere quindi ad un frazionamento artificioso della merce;
- **VISTI** gli allegati facenti parte al progetto pedagogico degli arredi interni ed esterni di cui trattasi descritti negli opportuni documenti;
- **VISTO** lo schema di lettera di invito;



COMUNE DI VIANO

P.IVA 00431850353 Via San Polo n° 1 - Viano - REGGIO EMILIA ☎ Tel. 0522 988321 ☎ Fax. 0522 988497 ✉ E-mail:
uff tecnico viano@mbox.reggionet.it

III SETTORE – USO E ASSETTO DEL TERRITORIO

- **VISTO** l'art. 125 comma 11 d.l.vo 163-2006 CHE recita che per importi fino a 40.000,00 fino ai limiti di cui al comma 9 del codice di affidamento avviene attraverso cottimo fiduciario previo consultazione di cinque ditte se esistono in tal numero;
- **CONSIDERATO** che da una ricerca la ditta interpellata non vende su catalogo standard, ma su misura in quanto gli arredi di cui si parla sono stati studiati e progettati per ogni particolarita' degli ambienti che costituiscono l'edificio adibito alle aree adibite a servizi didattici, al gioco e alla zona riposo e quella comune della piazza;
- **UDITO** il responsabile del procedimento in merito all'impossibilita' di procedere all'acquisto degli arredi da ditte di arredi a catalogo in quanto non soddisferebbero le esigenze dell'Amministrazione che sono quelle di completare e uniformare gli arredi a quelli gia' esistenti acquistati dalla stessa ditta artigiana nel anno 2011 e 2012;
- **CHE** ai fini del presente invito, la documentazione progettuale specificata e richiesta nella lettera di invito fa parte integrante e sostanziale ed e' depositata presso gli atti dell'ufficio tecnico;
- L'affidamento sarà conferito con provvedimento motivato dal responsabile del Servizio Tecnico del Comune di Viano con contratto e/o determinazione controfirmata per accettazione dopo l'aggiudicazione definitiva;
- **VISTO** il bilancio di previsione 2012 approvato con delibera di C.C. n 23 del 26/06/2012;
- **VISTI** i Decreti del Sindaco prot. n. 12,14 e 15 del 02/01/2013 con i quali sono stati nominati i Responsabili dei servizi;
- **DI DARE ATTO** che trattasi di spesa non suscettibile di frazionamento in dodicesimi;
- **VISTO** il vigente Regolamento comunale dei lavori, forniture e servizi approvato con deliberazione di C.C. n 43 del 9-11-2006;
- **VISTI** gli artt. 107, 151 e 192 del D.lgs. 267/2000;



COMUNE DI VIANO

P.IVA 00431850353 Via San Polo n° 1 - Viano - REGGIO EMILIA ☎ Tel. 0522 988321 ☎ Fax. 0522 988497 E-mail:
uff tecnico viano@mbox.reggionet.it

III SETTORE – USO E ASSETTO DEL TERRITORIO

DETERMINA

- 1) di approvare l'allegata lettera di invito al fine della fornitura degli arredi interni ed esterni dell'asilo nido di Viano Via Roma 6/A come meglio specificato negli elaborati progettuali che anche se non allegata alla presente fa parte integrante e sostanziale ;
- 2) di trasmettere il presente invito via mail o via fax alla ditta individuata che fornisce nell'ambito considerato la fornitura degli arredi interni ed esterni al fine del completamento di quelli già forniti aventi le caratteristiche che si confanno alle esigenze dell'Amministrazione Comunale.

Il Responsabile del Servizio
Geom. Emanuela Fiorini

PARERE DI REGOLARITA' TECNICA (art.147 – bis D Lgs 267/2000)

La sottoscritta Geom. Emanuela Fiorini Responsabile del 3° Servizio Uso e Assetto del Territorio , rilascia il proprio parere favorevole di regolarità tecnica attestante la regolarità e la correttezza dell'azione amministrativa del presente provvedimento.

Viano li 22-01-2013

Il Responsabile del servizio
Geom. Emanuela Fiorini

PARERE DI REGOLARITA' CONTABILE (art.147 – bis D.Lgs 267/2000)

E VISTO DI COPERTURA FINANZIARIA (art 151/4 D Lgs 267/2000)

Il sottoscritto Alfredo Bonini, Responsabile del Servizio Finanziario, rilascia il proprio parere favorevole di regolarità contabile ed attesta la copertura finanziaria del presente provvedimento.

Cap.

Impegno n.



COMUNE DI VIANO

P.IVA 00431850353 Via San Polo n° 1 - Viano - REGGIO EMILIA ☎ Tel. 0522 988321 ☎ Fax. 0522 988497 E-mail:
uff tecnico viano@mbox.reggionet.it

III SETTORE – USO E ASSETTO DEL TERRITORIO

Viano li 31-12-2012


Il Responsabile del Servizio Finanziario
(Rag. Alfredo Bonini)

REFERIO DI PUBBLICAZIONE

Copia della presente determinazione viene pubblicata all'Albo Pretorio in data odierna per dieci giorni consecutivi (art 26, 4' comma, Regolamento di contabilita').

Viano li

Il Vice Segretario Comunale
(D ssa Cristina Ghidoni)

 



Comune di VIANO

Cod.ente 35044

DETERMINAZIONE N. 78 del 04/04/2013

Servizio: ASSETTO ED USO DEL TERRITORIO - AMBIENTE

Ufficio: LL.PP. /Patrimonio/Ambiente

**OGGETTO: PROCEDURA TRAMITE GARA INFORMALE PER IL
COMPLETAMENTO DELLA FORNITURA DI ARREDI
INTERNI ED ESTERNI PRESSO IL NUOVO POLO DI
INFANZIA DI VIANO – 1° STRALCIO ATTUATIVO.
AGGIUDICAZIONE DEFINITIVA**

Note:

Comune di VIANO
Provincia di REGGIO EMILIA

DETERMINAZIONE n. 78 del 04/04/2013

**Oggetto: PROCEDURA TRAMITE GARA INFORMALE PER IL
COMPLETAMENTO DELLA FORNITURA DI ARREDI INTERNI ED
ESTERNI PRESSO IL NUOVO POLO DI INFANZIA DI VIANO – 1°
STRALCIO ATTUATIVO. AGGIUDICAZIONE DEFINITIVA**

**Il Responsabile del Servizio ASSETTO ED USO DEL TERRITORIO -
AMBIENTE**

VISTE le disposizioni relative all'esercizio provvisorio e gestione provvisoria di cui all'art 163 del T U delle Leggi sull'ordinamento degli EE LL approvato con D.Lvo 18 agosto 2000, n 267;

VISTO il bilancio di previsione 2012 approvato con delibera di C C n. 23 del 26/06/2012;

VISTI i Decreti del Sindaco prot n. 12, 14 e 15 del 02/01/2013 con i quali sono stati nominati i Responsabili dei servizi;

VISTO il D Lvo n 267 del 18 08 2000 e il vigente Regolamento comunale di contabilità;

VISTO il vigente Regolamento per lavori, forniture e servizi in economia da ultimo modificato con deliberazione consiliare n 43 del 9/11/2006;

PREMESSO che con determinazione del Responsabile del 3° Servizio n 4 del 15/01/2013 veniva indetta gara informale al fine di provvedere al completamento della fornitura di arredi interni ed esterni presso il polo d'infanzia di Viano – 1° stralcio attuativo e con la quale si approvavano i documenti di gara;

VISTA la determinazione n.57 del 11/03/2013 nella quale si aggiudicava provvisoriamente la fornitura del materiale alla ditta Giocareggio srl con sede a Quattro Castella (RE);

PRESO ATTO che con prot. n 2138 del 11/03/2013 a seguito di richiesta di integrazioni, il titolare della Ditta Giocareggio srl provvedeva ad integrare quanto richiesto;

VISTI inoltre:

- la documentazione prodotta dalla Ditta Giocareggio srl in atti al prot n. 2138 del 11/03/2013 nonché quanto allegato al prot n 2455 del 21/03/2013, tra cui risultano in particolar modo la cauzione, la polizza assicurativa e le dichiarazioni a corredo;
- la documentazione in atti ai prot nn. 2426 e 2493 attestanti la verifica dei requisiti dichiarati dalla ditta;
- l'esito regolare del documento unico di regolarità contributiva, pervenuto in data 22/03/2013 prot 2461;

DETERMINA

- 1 di aggiudicare alla ditta Giocareggio srl con sede a Quattro Castella (RE) il completamento della fornitura di arredi interni ed esterni presso il polo d'infanzia di Viano - 1° stralcio attuativo;
- 2 di prendere atto che la spesa complessiva della fornitura in oggetto di € 47.918,43 comprensivi di Iva al 21% ed di oneri di sicurezza è già stata impegnata con determinazione n.57 del 11/03/2013;
- 3 di dare alla ditta adeguata comunicazione di quanto sopra determinato ai sensi del D.Lvo 267/2000



IL RESPONSABILE DEL SERVIZIO
ASSETTO ED USO DEL TERRITORIO LL. PP. - AMBIENTE
(Geom. Emanuela Fiorini)





PARERE DI REGOLARITA' TECNICA (art. 147 – bis D.Lgs. 267/2000)

Il sottoscritto Emanuela Fiorini, Responsabile del Servizio, rilascia il proprio parere favorevole di Regolarità Tecnica attestante la regolarità e la correttezza dell'azione amministrativa del presente provvedimento

Viano, 04/04/2013

Il Responsabile del Servizio
Emanuela Fiorini

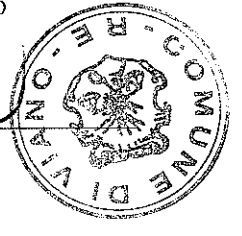
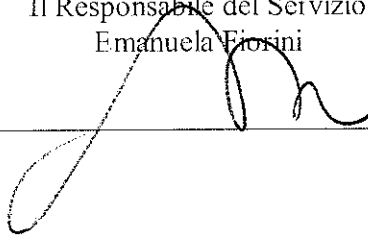


PARERE DI REGOLARITA' CONTABILE (art. 147 – bis D.Lgs. 267/2000) E VISTO DI COPERTURA FINANZIARIA (art. 151/4 D.Lgs. 267/2000)

Il sottoscritto Alfredo Bonini, Responsabile del Servizio Finanziario, rilascia il proprio parere favorevole di regolarità contabile ed attesta la copertura finanziaria del presente provvedimento

CAP *6010/12*
IMPEGNO *294/12*
Viano, 04/04/2013

Il Responsabile del Servizio Finanziario
Reg. Alfredo Bonini

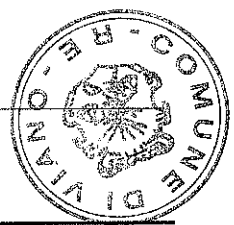
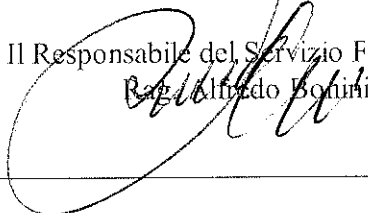


REFERITO DI PUBBLICAZIONE

Copia della presente determinazione viene pubblicata all'Albo Pretorio on-line in data odierna per dieci giorni (art. 26, 4° comma, Regolamento di Contabilità).

Viano, *6/4/2013*

Il Vice Segretario Comunale
Dissa Cristina Ghidoni

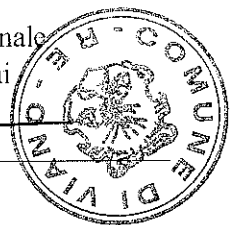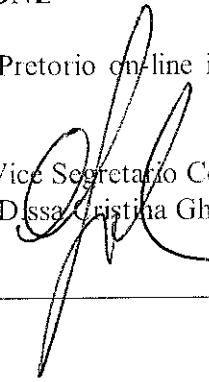

Comunicazione a terzi interessati (art. 191, 1° comma del D.Lgs. 267/2000)