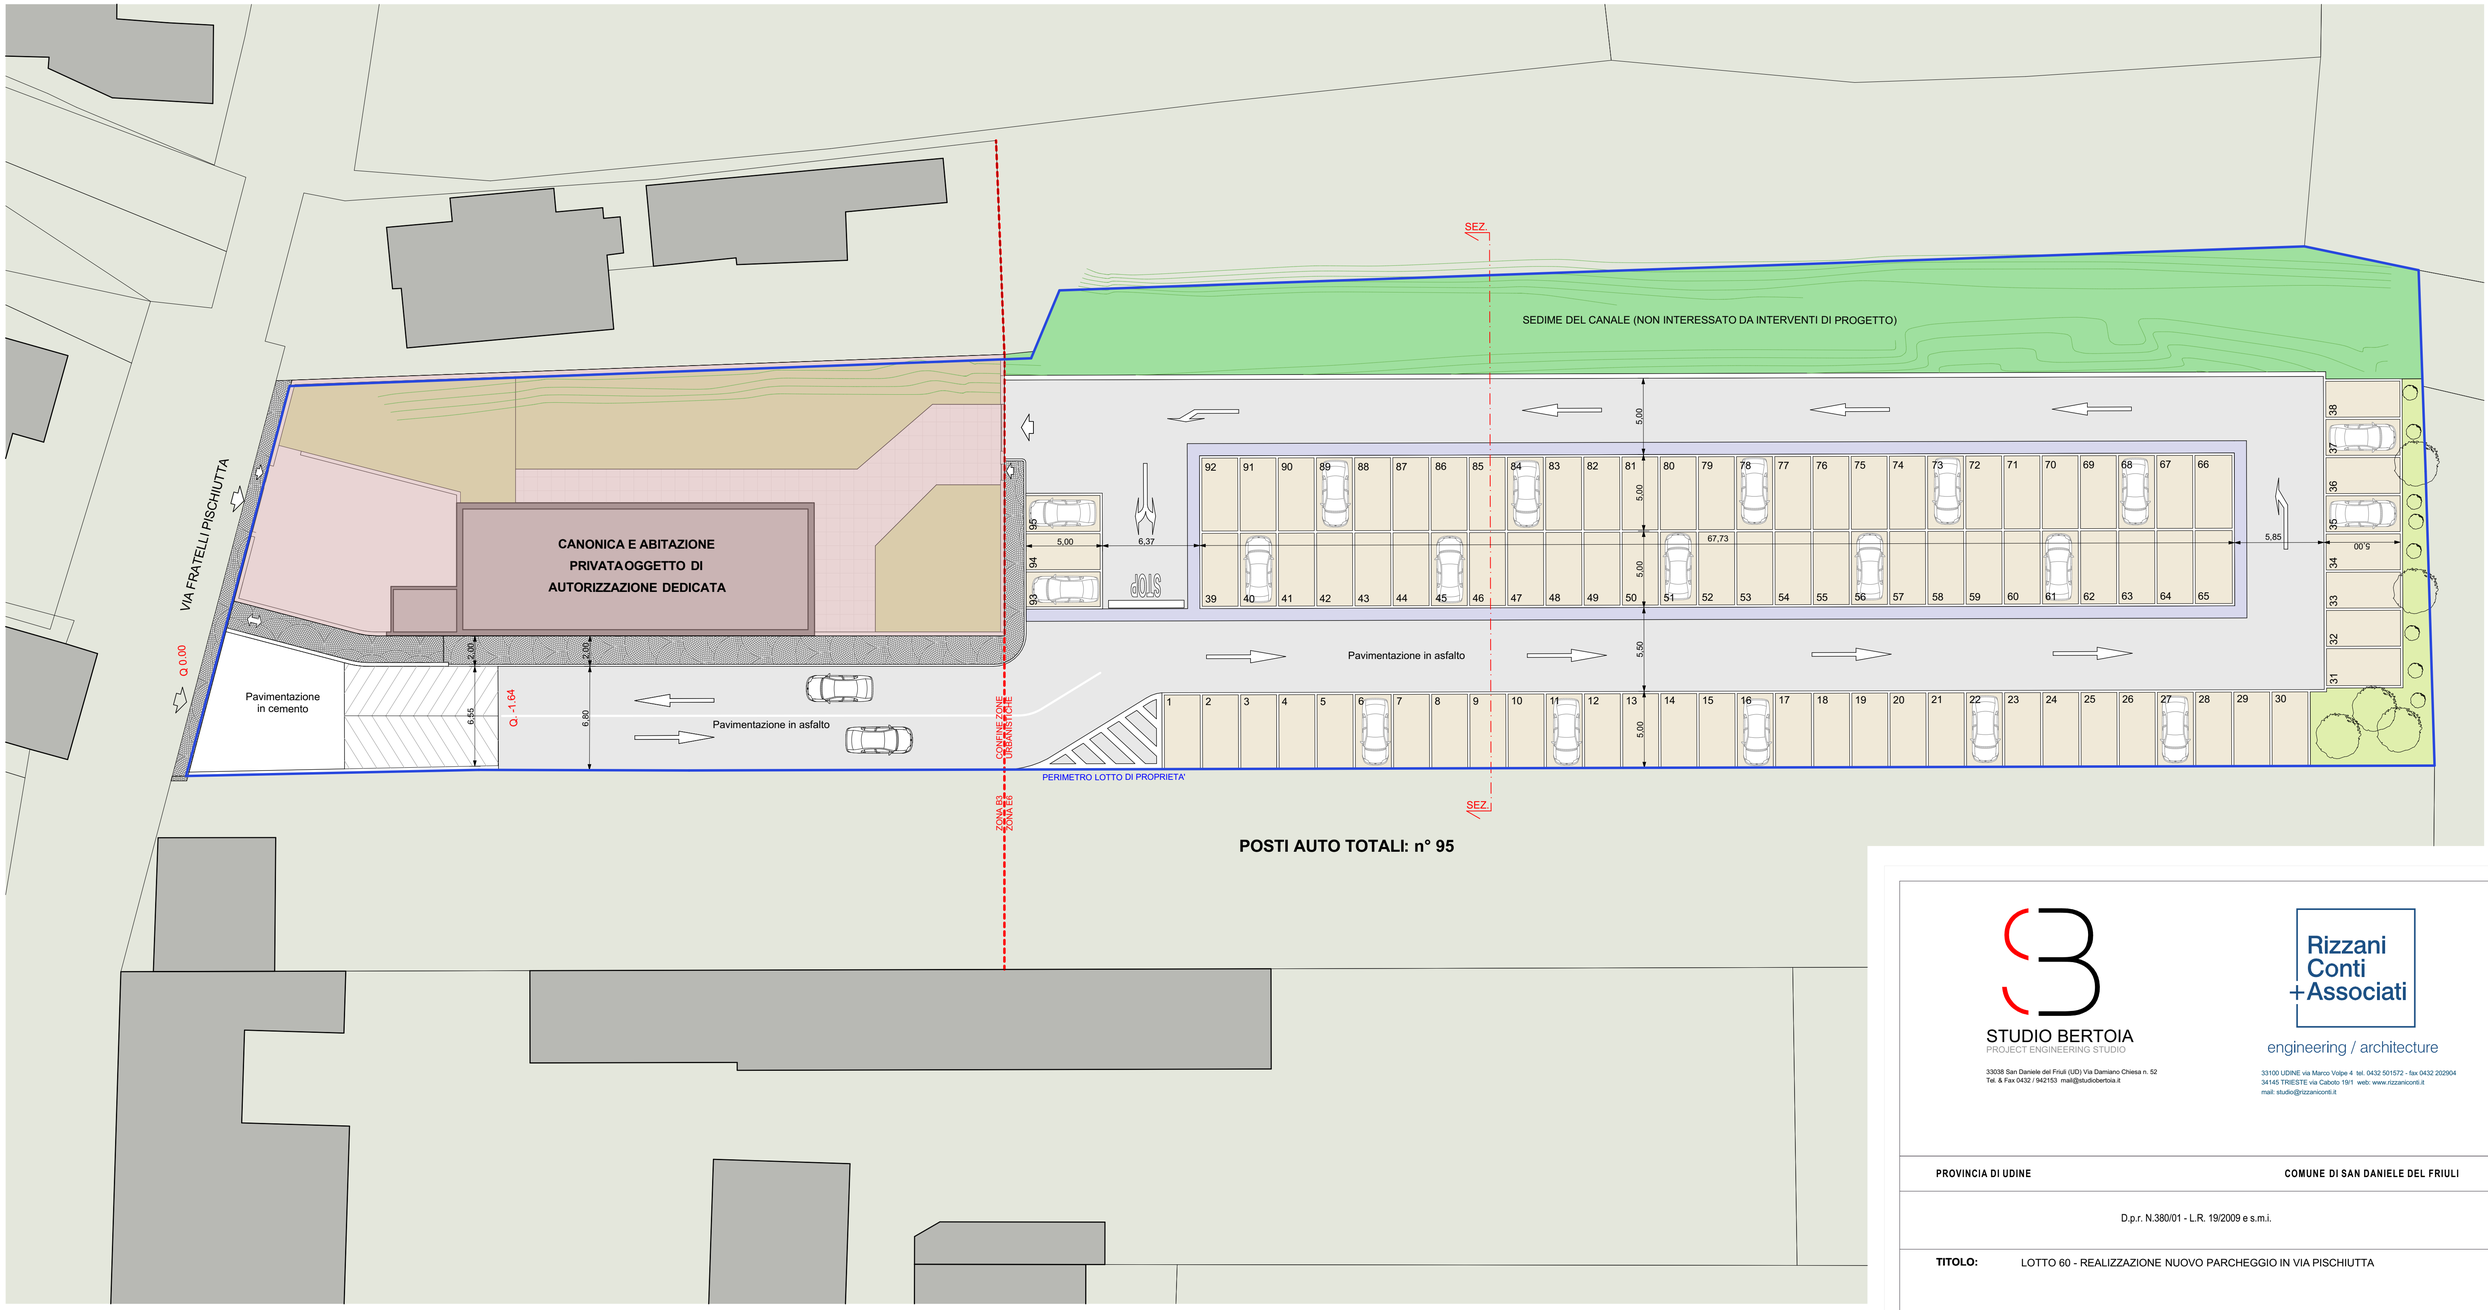

POSTI AUTO TOTALI: n° 95

PLANIMETRIA GENERALE
Scala 1:200

STUDIO BERTOIA
PROJECT ENGINEERING STUDIO
33038 San Daniele del Friuli (UD) Via Damiano Chiesa n. 52
Tel. & Fax 0432 / 942153 mail@studiobertoia.it

Rizzani Conti + Associati
engineering / architecture
33100 UDINE via Marco Volpe 4 tel. 0432 501572 - fax 0432 202904
34145 TRIESTE via Caboto 19/1 web: www.rizzaniconti.it
mail: studio@rizzaniconti.it

PROVINCIA DI UDINE — **COMUNE DI SAN DANIELE DEL FRIULI**

D.p.r. N.380/01 - L.R. 19/2009 e s.m.i.

TITOLO: LOTTO 60 - REALIZZAZIONE NUOVO PARCHEGGIO IN VIA PISCHIUTTA

COMMITTENTE: Lima Corporate Orthopaedic emotion

UBICAZIONE: SAN DANIELE DEL FRIULI
VIA PISCHIUTTA fo. 32 - mapp. 128

ELABORATO: STUDIO DI FATTIBILITA'
TECNICA ED ECONOMICA

PROGETTO - PLANIMETRIA GENERALE

002

Rev.	Data	Descrizione Revisione	Disegnato	Controllato	Approvato
	25-01-2022	Emissione			

COMMESSA:	SCALA:	REVISIONE:
RCA107	1:200	

NUMERO DISEGNO:	TOTALE FOGLI:	FOGLIO / SEGUENTE:

Ai termini di legge ci riserviamo la proprietà di questo elaborato con divieto di riprodurlo o copiarlo senza la nostra autorizzazione scritta.

UNI A1