



01



02



03



04



05




06



07




08

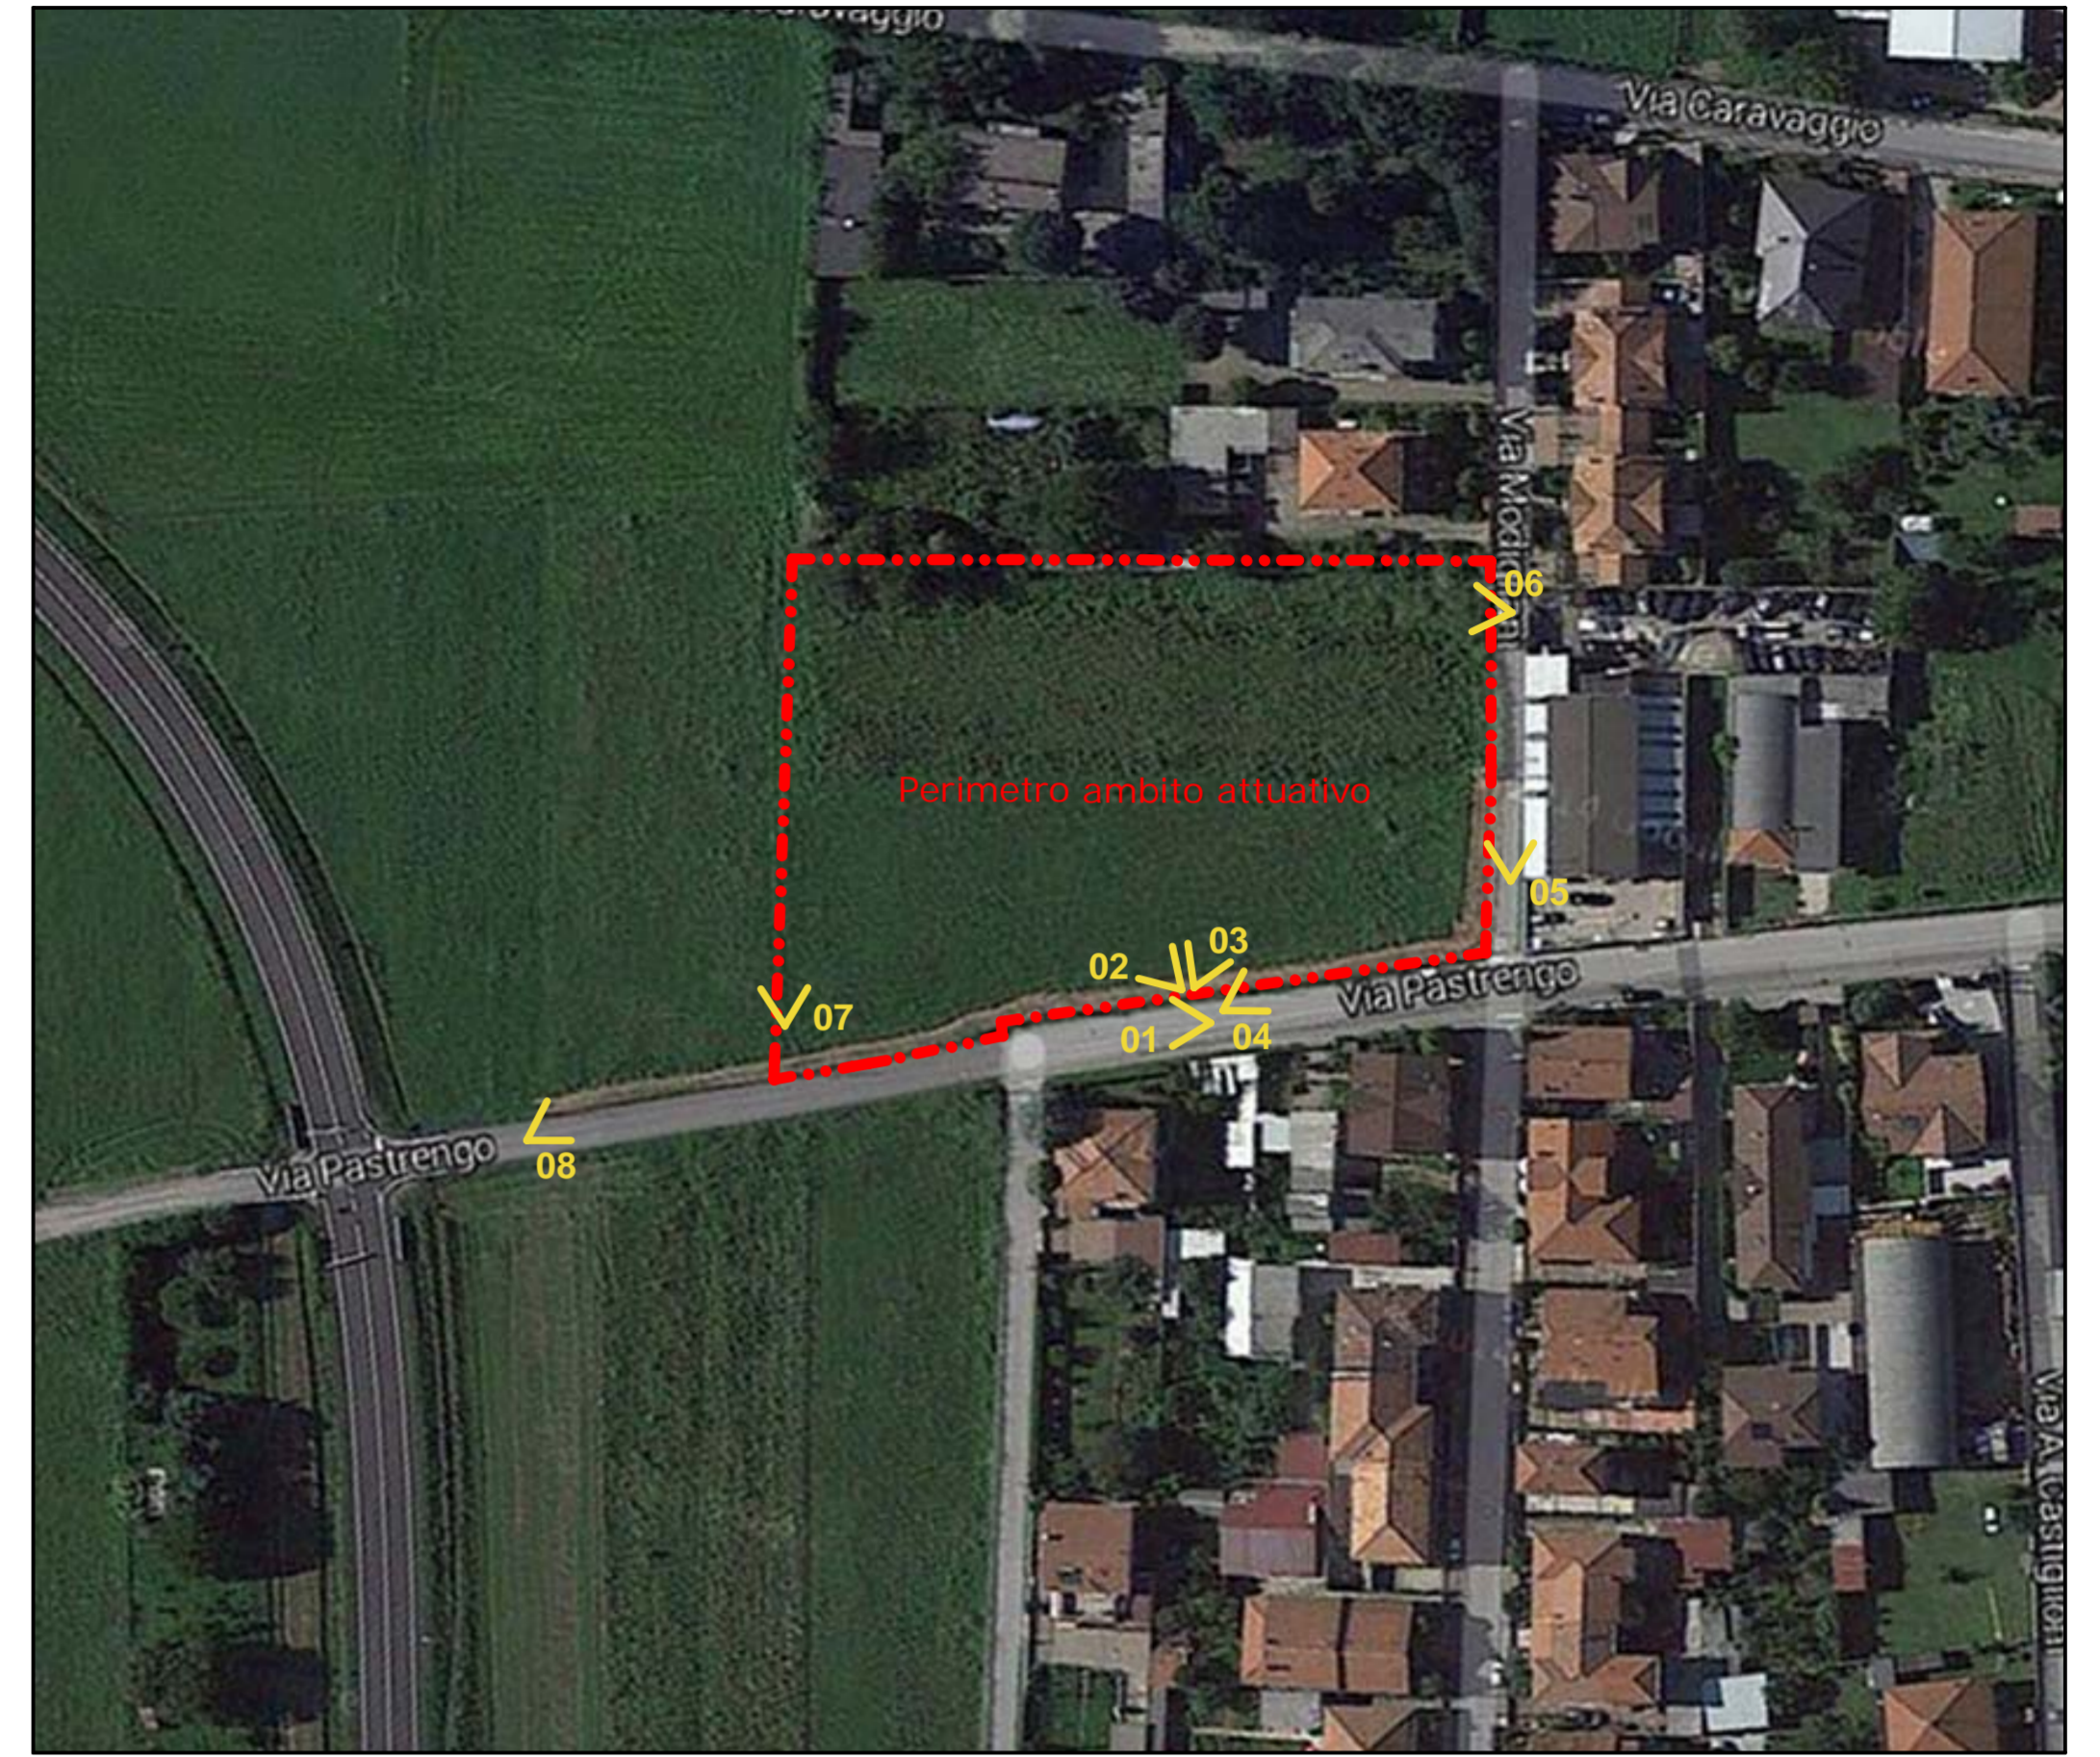

LEGENDA

- - - Perimetro Piano Attuativo
- > 02 Punti di ripresa fotografici

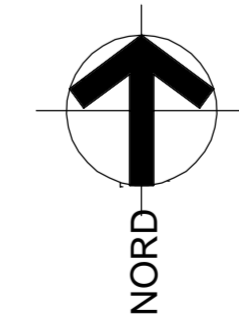

Zoccarato srl  
 via Caravaggio, 2 - Fagnano Olona (VA)  
 P.IVA 01830550123  
 Colombo Teresa  
 Piazza San Gaudenzio, 9 - Fagnano Olona (VA)  
 C.F. CML TRS 33A63 D4671

**AMBITO TERRITORIALE T2 DELLA CITTA' CONSOLIDATA  
 CON STATO DI URBANIZZAZIONE INSUFFICIENTE - SU1**  
**Piano attuativo residenziale relativo ad aree site in via  
 Pastrengo, angolo via Modigliani**

Elaborato n. **03**  
 Titolo **Documentazione fotografica delle aree di Piano**

Scala: \_\_\_\_\_ Data: 22 dicembre 2015 03 ottobre 2016 - 28 novembre 2016 - 05 dicembre 2016  
 Aggiornamenti: 07 aprile 2017

I Proponenti \_\_\_\_\_  
 Zoccarato srl *Zoccarato srl*  
 Colombo Teresa *Colombo Teresa*  
 Il Tecnico incaricato della redazione del P.A. *Alberto Carabelli*  
 Il Responsabile del procedimento \_\_\_\_\_

dott. arch. ALBERTO CARABELLI  
 ARCHITETTURA E PIANIFICAZIONE TERRITORIALE  
 via Zara, 12 - 21049 Tradate (VA)  
 C.F. CRB LRT 68L25 L682L  
 P. IVA 03384360123  
 Collaboratore: dott. arch. Alessandro Santomenna  
 Tel. 0331.843021 - Fax. 0331.849751  
 e-mail: carabelli@arpassociati.it