



SEZIONE A-A'
scala 1:50

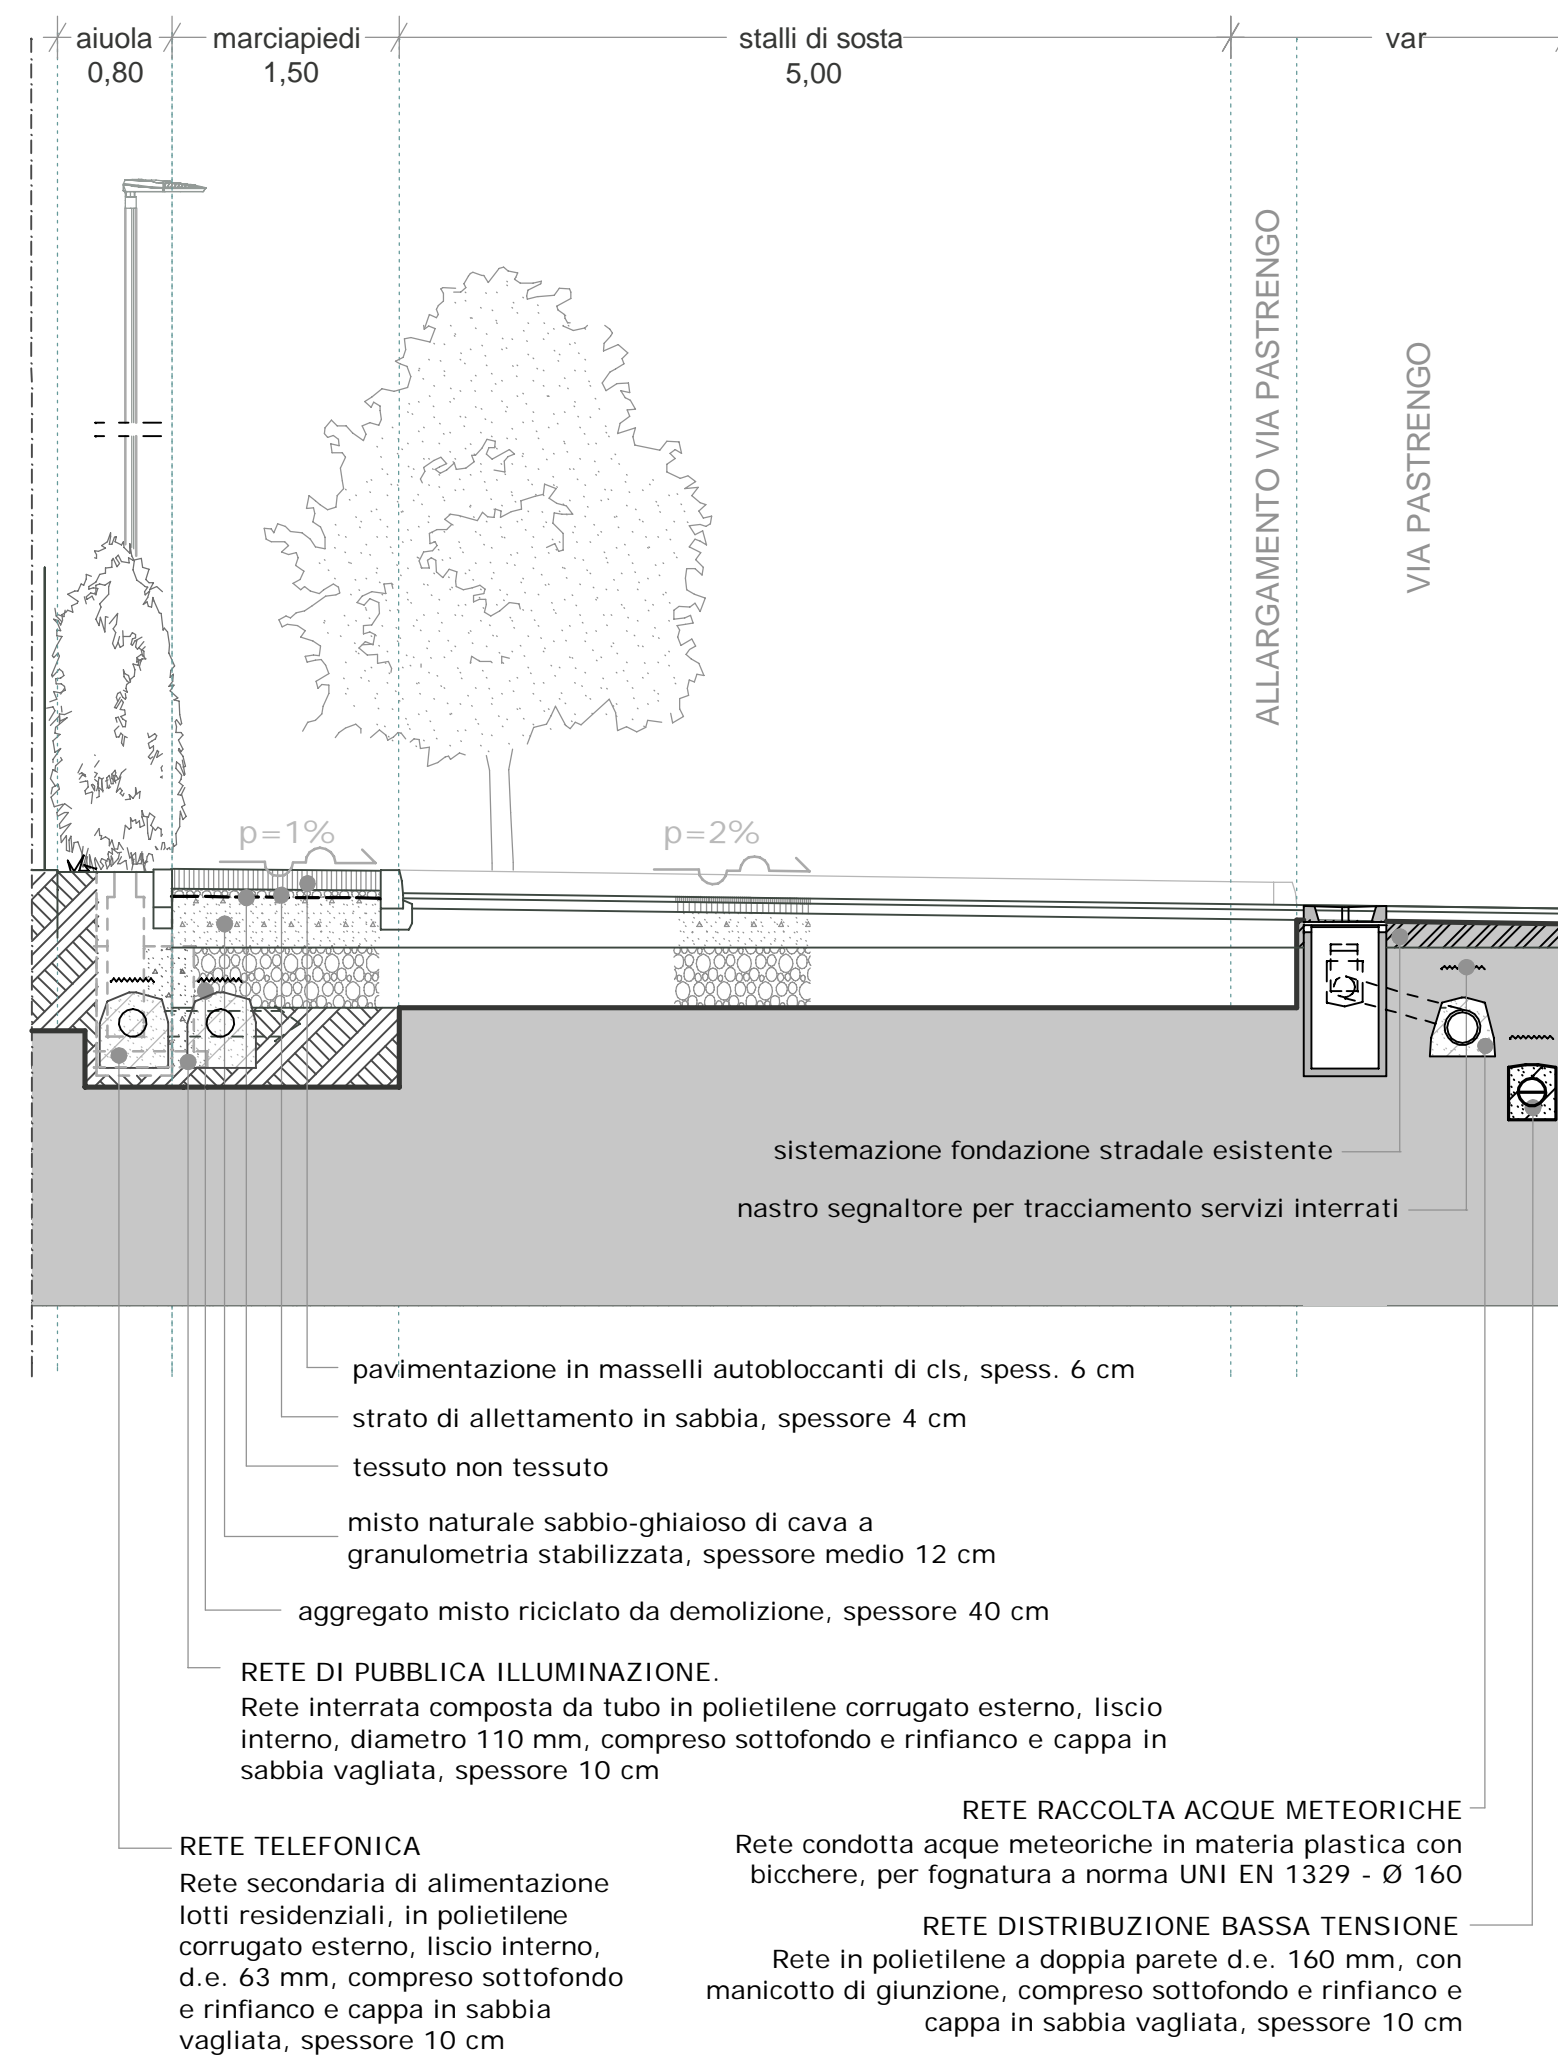

SEZIONE B-B'
scala 1:50

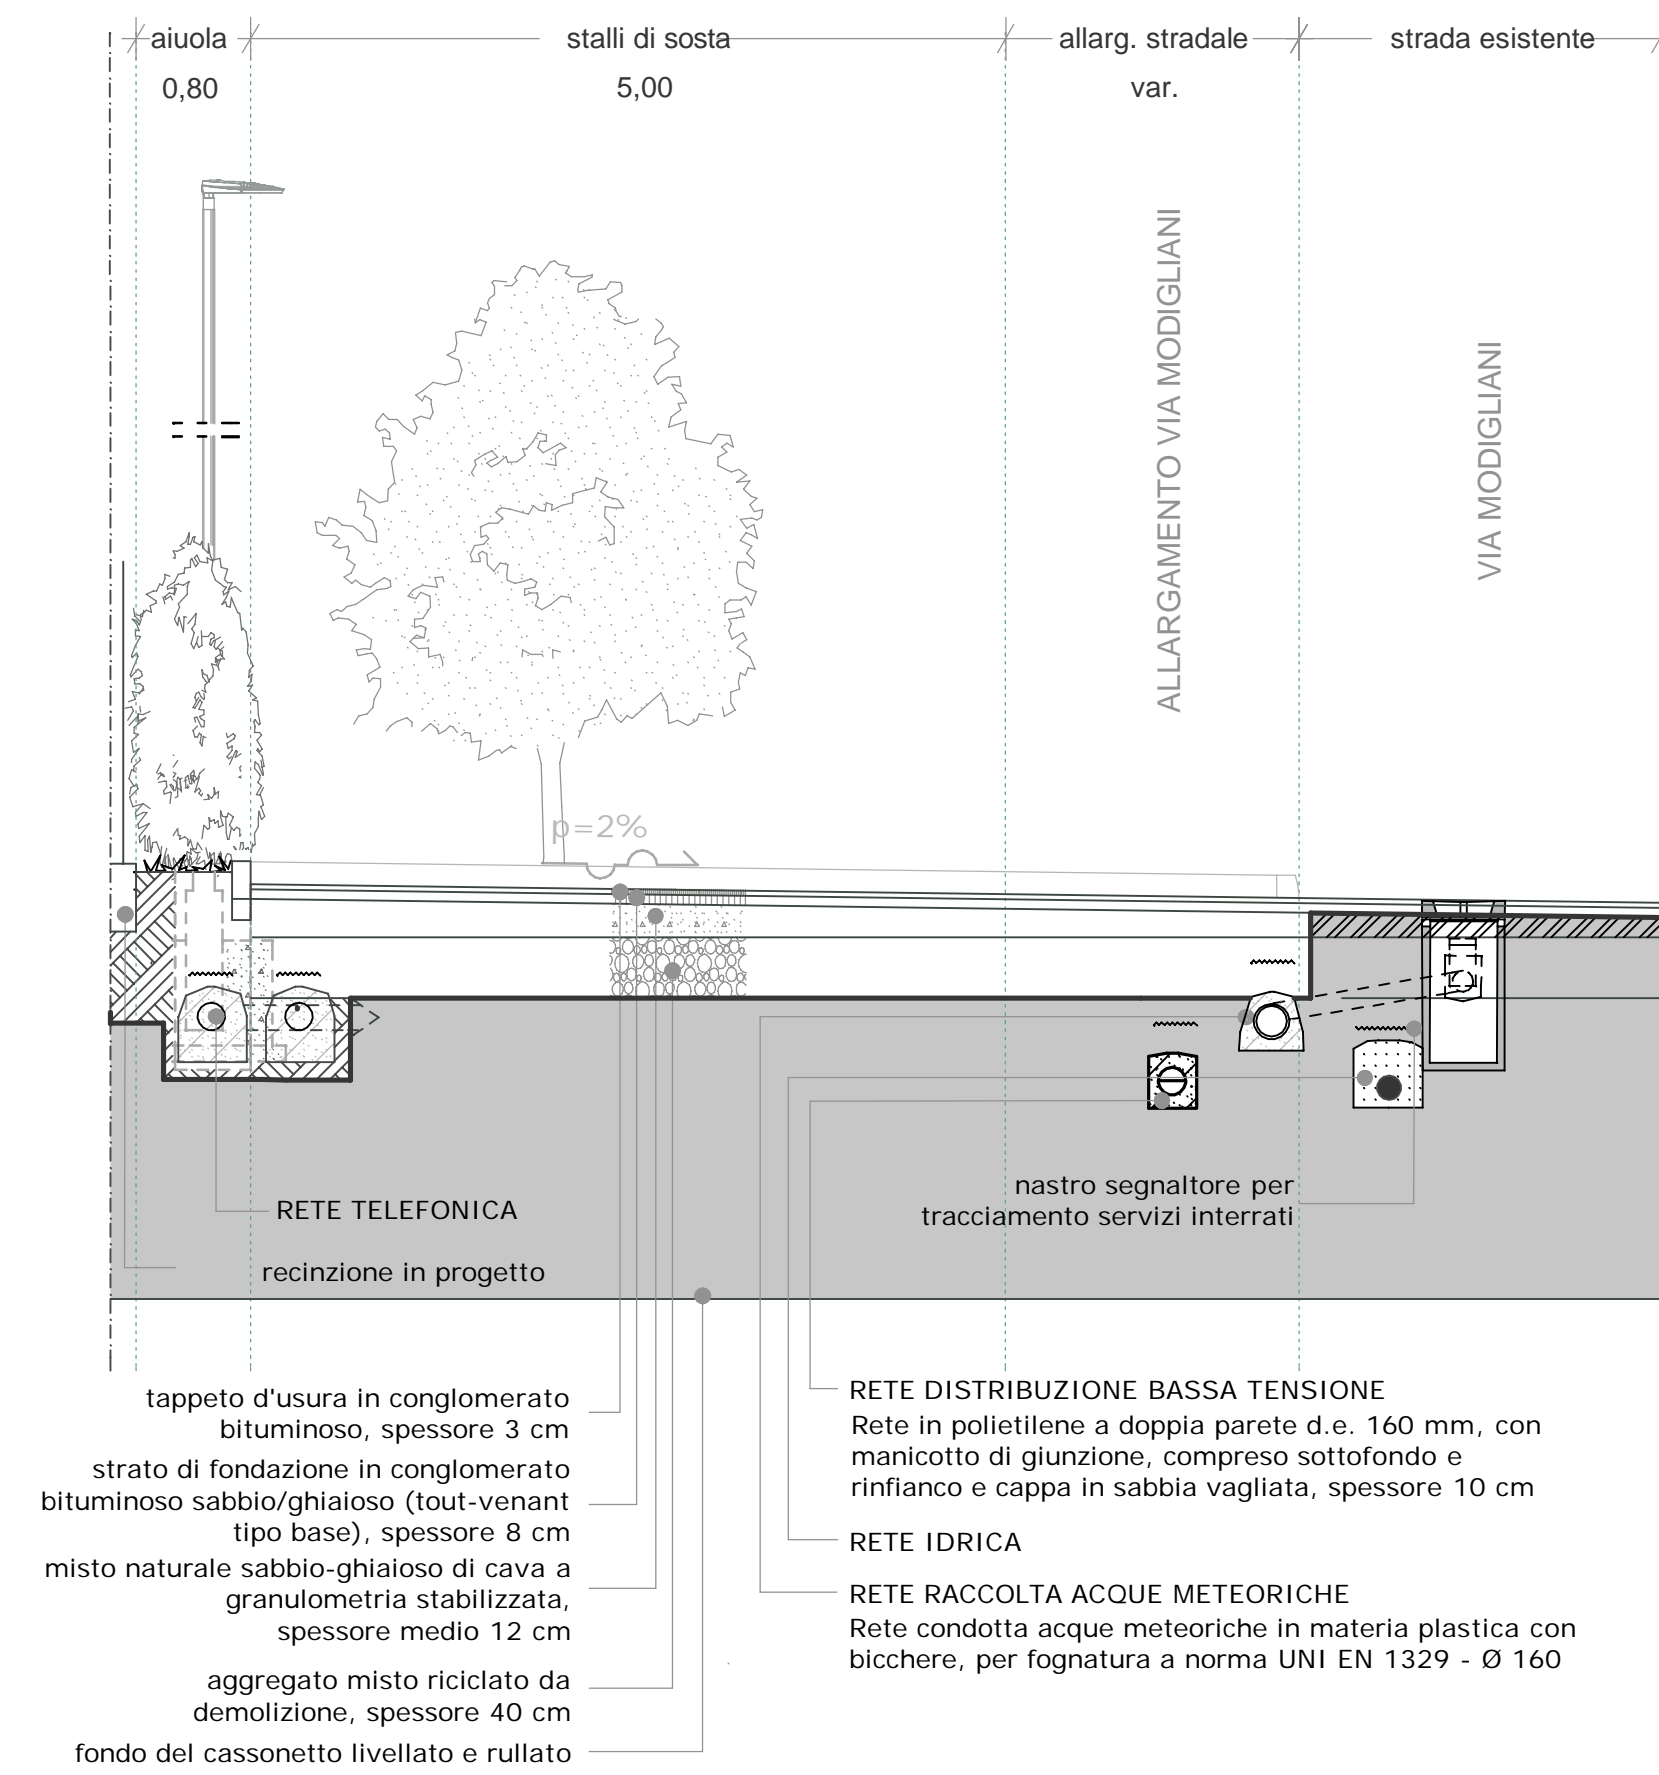

LEGENDA:

- Perimetro Ambito Attuativo
- Sezione tipo
- Quota altimetrica di progetto (salvo più precisa definizione all'atto del progetto esecutivo)

INTERVENTI PREVISTI

- Formazione strato di fondazione in conglomerato bituminoso sabbio/ghiaioso (tout-venant tipo base), spessore 8 cm, e tappeto d'usura in conglomerato bituminoso, spessore 3 cm
- Demolizione manto stradale esistente e formazione strato di fondazione in conglomerato bituminoso sabbio/ghiaioso (tout-venant tipo base), spessore 8 cm, e tappeto d'usura in conglomerato bituminoso, spessore 3 cm
- Demolizione manto stradale esistente e formazione strato di fondazione in conglomerato bituminoso sabbio/ghiaioso (tout-venant tipo base), spessore 8 cm, e tappeto d'usura in conglomerato bituminoso, spessore 3 cm anche con integrazioni e risarcimenti in conglomerato bituminoso tipo binder, spessore 8 cm (ove necessario)
- Formazione di marciapiedi in masselli autobloccanti di cls
- Realizzazione di area verde ed aiuole piantumate con le seguenti specie vegetali:
 - piante a medio fusto tipo:
 - A *prunus pissardi nigra*
 - B *quercus ilex*
 - realizzazione di cortina vegetale in siepe mediante messa a dimora di arbusti sempreverdi, essenza *Trachelospermum jasminoides*, varietà *jasminum officinale* e *jasminum variegatum*, a confine tra il parcheggio e i lotti privati:
 - a *jasminum officinale*
 - b *jasminum variegatum*
 - arbusti a completamento delle aiuole:
 - c *forsythia intermedia spectabilis*
 - d *nandina domestica*
 - e *weigelia*

** Sedime appartenente ad altra proprietà che dovrà essere messo a disposizione da parte del Comune al fine di consentire la realizzazione delle opere da parte dei Proponenti

Zocarato srl
via Caravaggio, 2 - Fagnano Olona (VA)
P.IVA 01830550123

Colombo Teresa
Piazza San Gaudenzio, 9 - Fagnano Olona (VA)
C.F. CML TRS 33A63 D4671

AMBITO TERRITORIALE T2 DELLA CITTA' CONSOLIDATA CON STATO DI URBANIZZAZIONE INSUFFICIENTE - SU1
Piano attuativo residenziale relativo ad aree site in via Pastrengo, angolo via Modigliani

Elaborato n.

08

Titolo

Opere di urbanizzazione primaria e secondaria.
Planimetria generale e sezioni tipo

Scala:

1:200/50

Data

22 dicembre 2015

Aggiornamenti

08 giugno 2016 - 03 ottobre 2016 - 28 novembre 2016 - 05 dicembre 2016 - 07 aprile 2017

I Proponenti

via Caravaggio, 2 - Fagnano Olona (VA)
P.IVA 01830550123

Zocarato srl

Colombo Teresa

Arch. ALBERTO CARABELLI
P.IVA 01830550123

Il Tecnico incaricato della redazione del P.A.

Il Responsabile del procedimento

Collaboratore
dott. arch. Alessandro Santomenna

dott. arch. ALBERTO CARABELLI
ARCHITETTURA E PIANIFICAZIONE TERRITORIALE
via Zara, 12 - 21049 Tradate (VA)
C.F. CRB LRT 68L25 L682L
P. IVA 03384360123
Tel. 0331.843021 - Fax. 0331.849751
e-mail: carabelli@arpasociati.it

NOTA

* Esecuzione di bande rumorose in via 8 marzo in materiale elastoplastico bianco rifrangente ed antisdrucchiolo da applicare in serie perpendicolare al senso di marcia per rallentamento traffico veicolare. L'effettiva localizzazione verrà indicata dal Comune.

panchina tipo arredo urbano, es modello Sarah della ditta Metalco o equivalenti



cestino tipo arredo urbano



Simbologia da rilievo topografico di base

- Numerazione punti dettaglio e relativa quota altimetrica
- Stazioni celerimetriche
- Caditoie
- Chiusini
- Chiusini fognatura
- Saracinesca acquedotto
- Palo illuminazione
- Palo rete elettrica aerea
- Palo rete telefonica
- Colonnina enel
- Idrante