




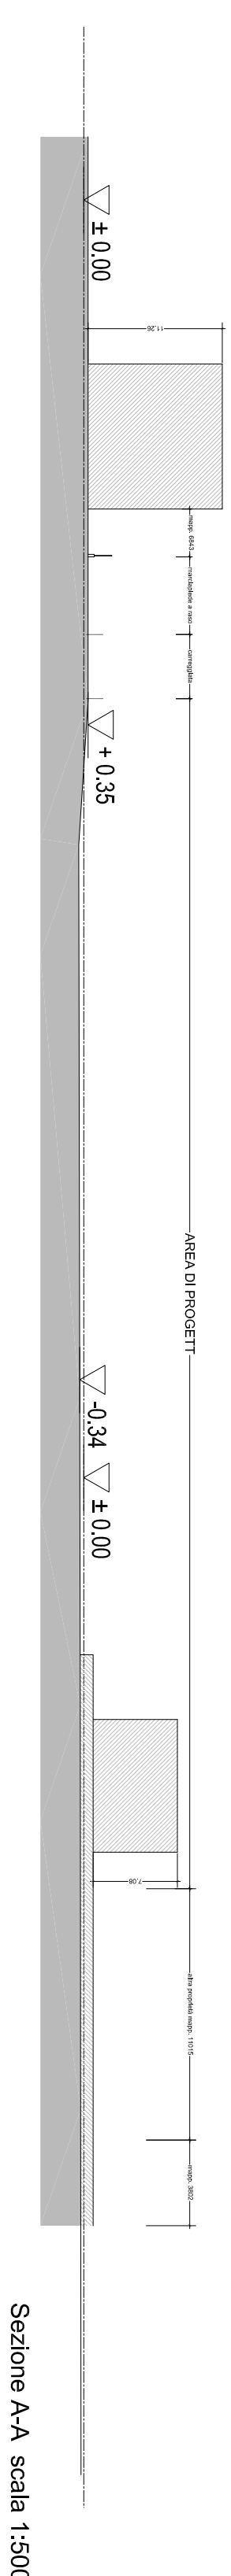

Rilievo scala 1:500

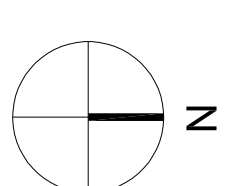

Sezione A-A scala 1:500

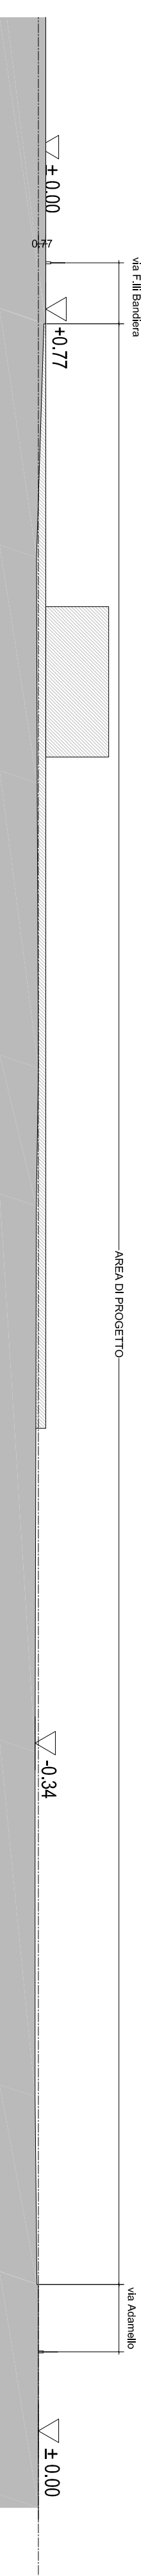

Sezione B-B scala 1:500

Comittente
 B&P Sobiate Olona, sig. Antonio Caprioli, signora Elisa Caprioli, sig. Ugo Gorta, sig. Enrico Luaidi, signora Angela Pongitore, sig.re Lucilla e Ornella Galli, sig. Gaetano Nucaro

Progettista
 arch. **Alessandro Fusetti**

In 3 studio
 ufficio 20025 Legnano via dei boricelli 51 - telefono 02/9041 20025 legnano via dei corbi 12
 fax 02/91379289 ind@in3studio.it www.in3studio.it alexandro.fusetti@in3studio.it

Gruppo di progetto
 V&S: Idrogea srl - dott.sa Flavia
 Acustica: dott. Fabio Angelini
 Geologia: dott. Luca Giorgi
 Vegetazione: ing. Gianluigi Vesca

Direzione lavori

Area di trasformazione AT14, PII in variante allo strumento urbanistico comunale, non di rilevanza regionale

Via Legnano, Via Adornello e Via F.lli Bandiera

Programma Integrato di Intervento ai sensi dell'art. 87 della L.R. 12/05 e D.G.R. 5/44151-1999

Istanza definitiva

Stato di fatto. Rilievo e sezioni

Disegnato da
 Controllato da

C.03.2

Data 12/09/2024 Scala 1:200

Copyright del presente documento è riservato ai sensi della legge n. 24 del 2/3/1963 (art. 17 della legge n. 633 del 30/4/1976) e della legge n. 10 del 28/1/1983 (art. 17 della legge n. 633 del 30/4/1976). È vietata espressamente la ristampa o l'uso non autorizzato senza permesso scritto dalla In 3 studio.