


* MISURE DA CONTROLLARE E VERIFICARE IN LOCO

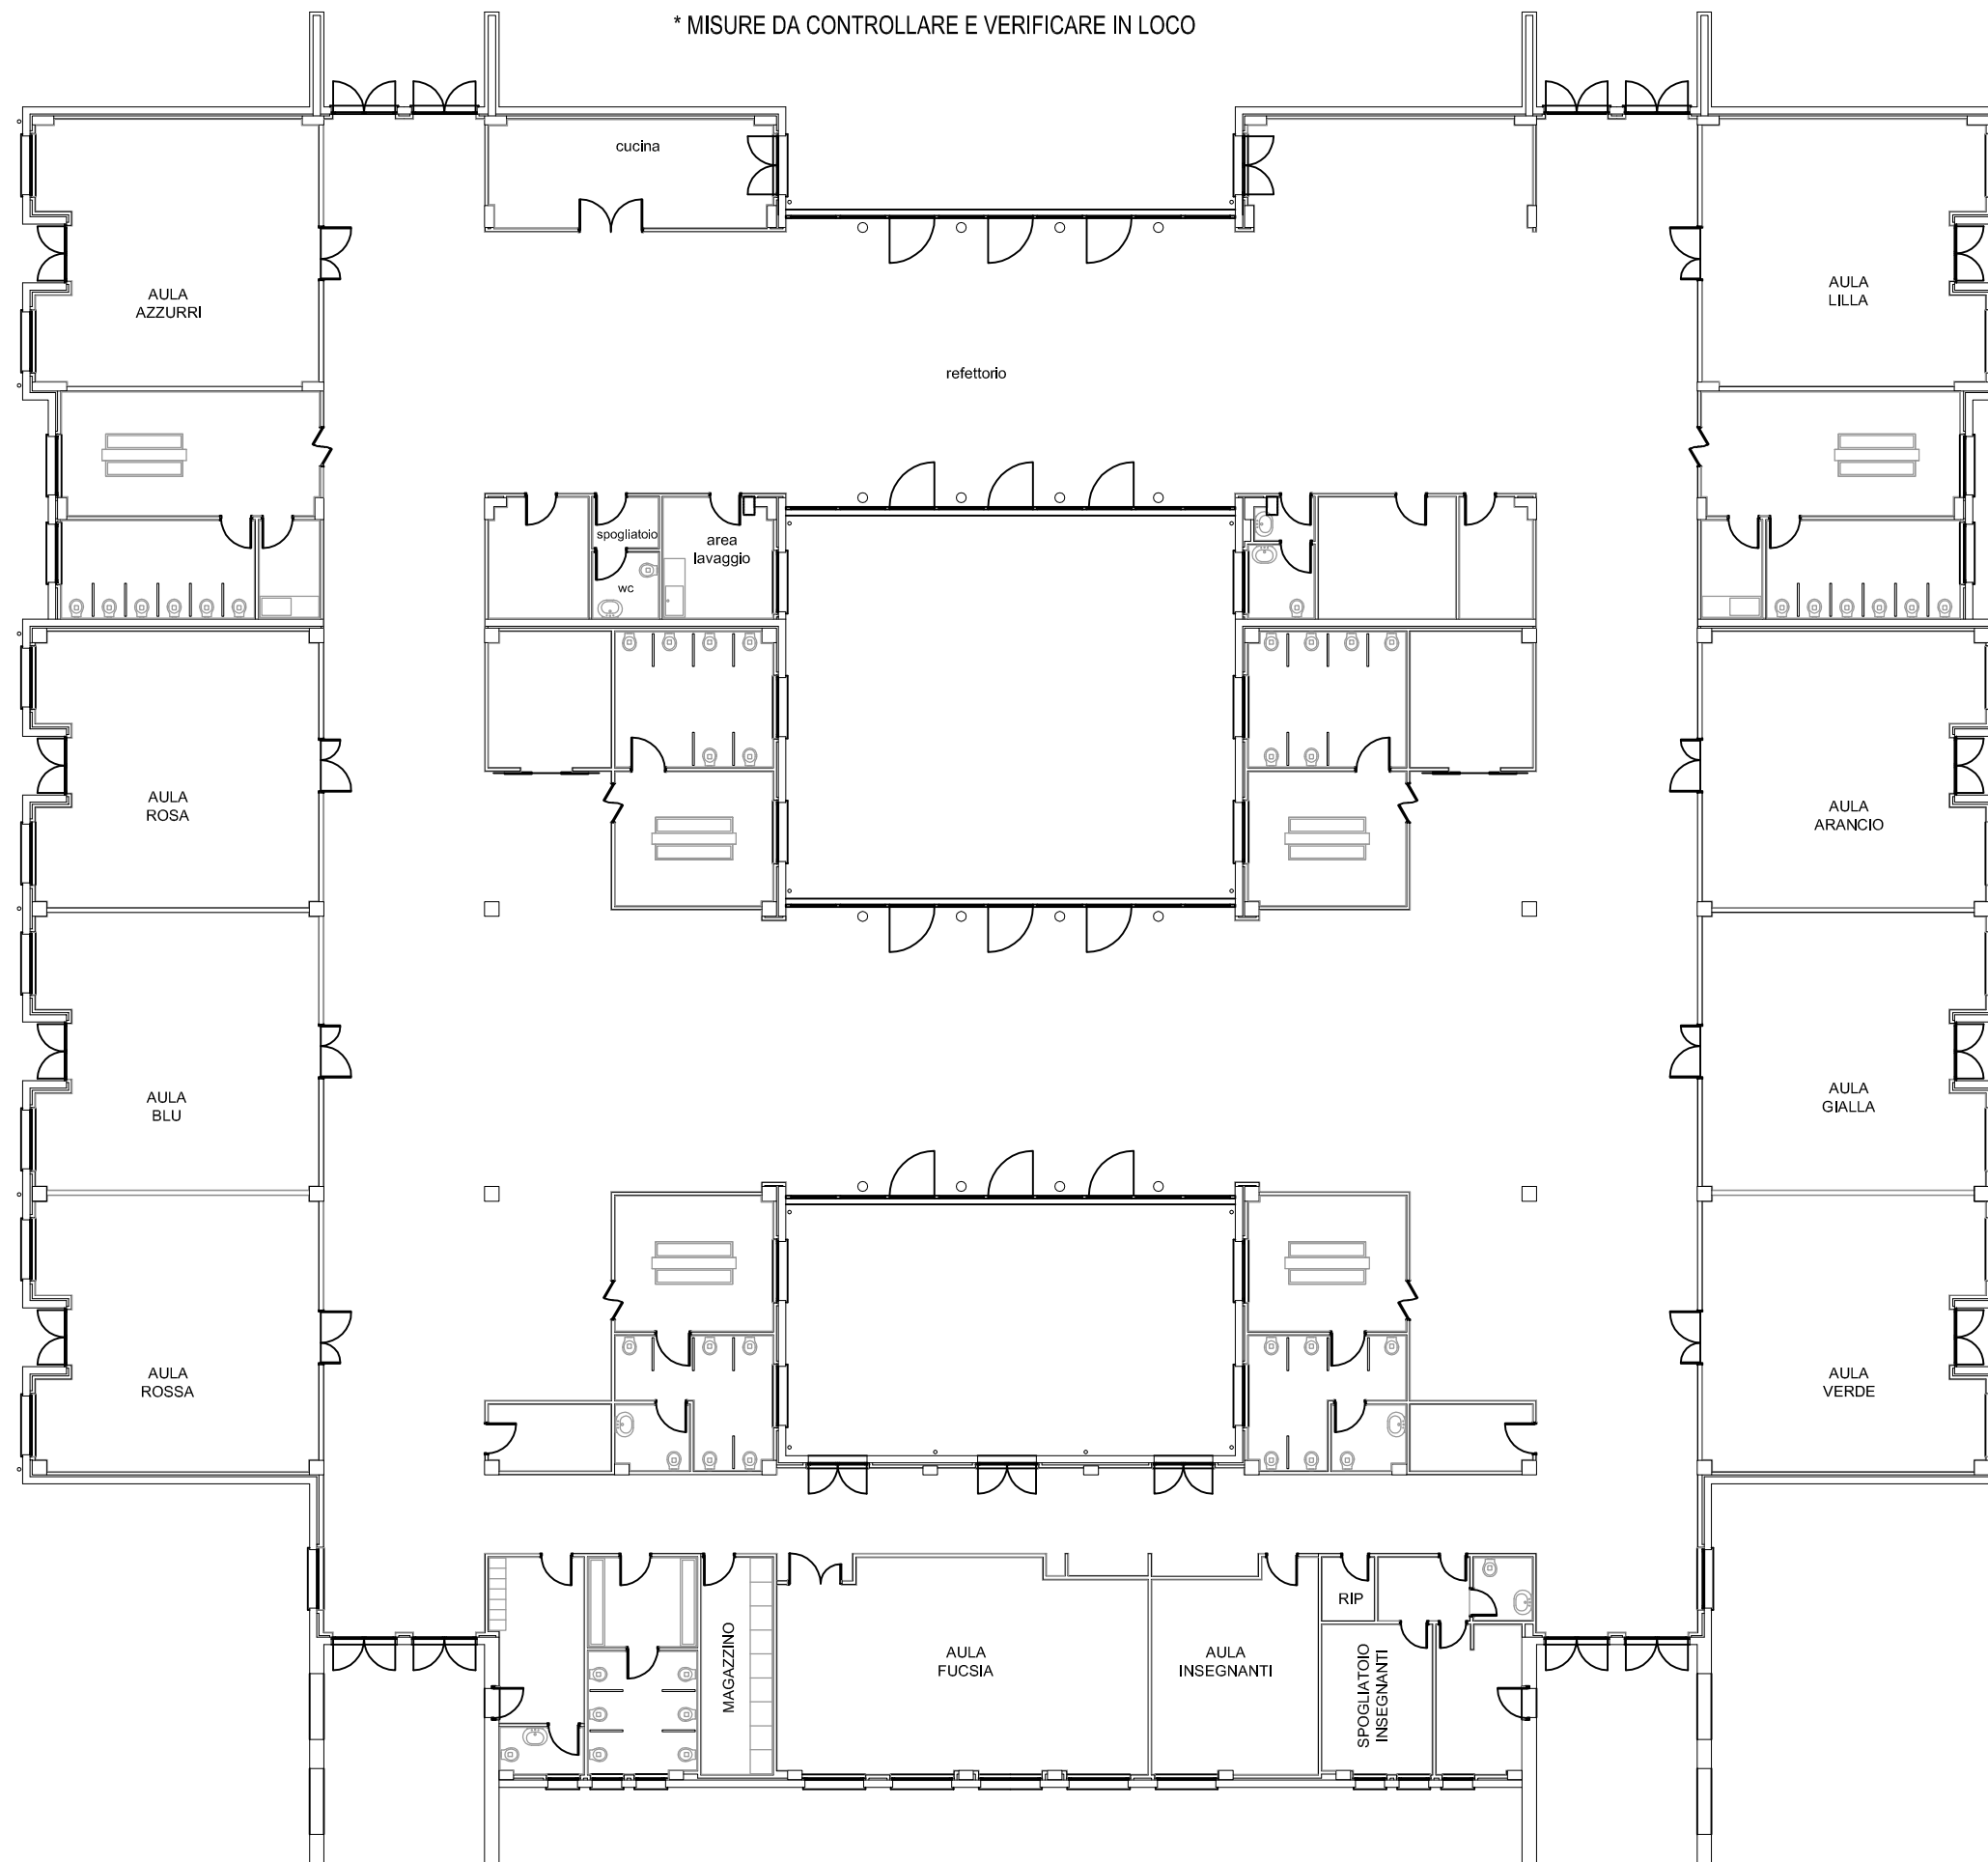

SCUOLA COLLODI
PIANTA
scala 1:200