


SCUOLA PRIMARIA "NEGLIA"
CENTRO COTTURA E REFETTORIO
scala 1:200

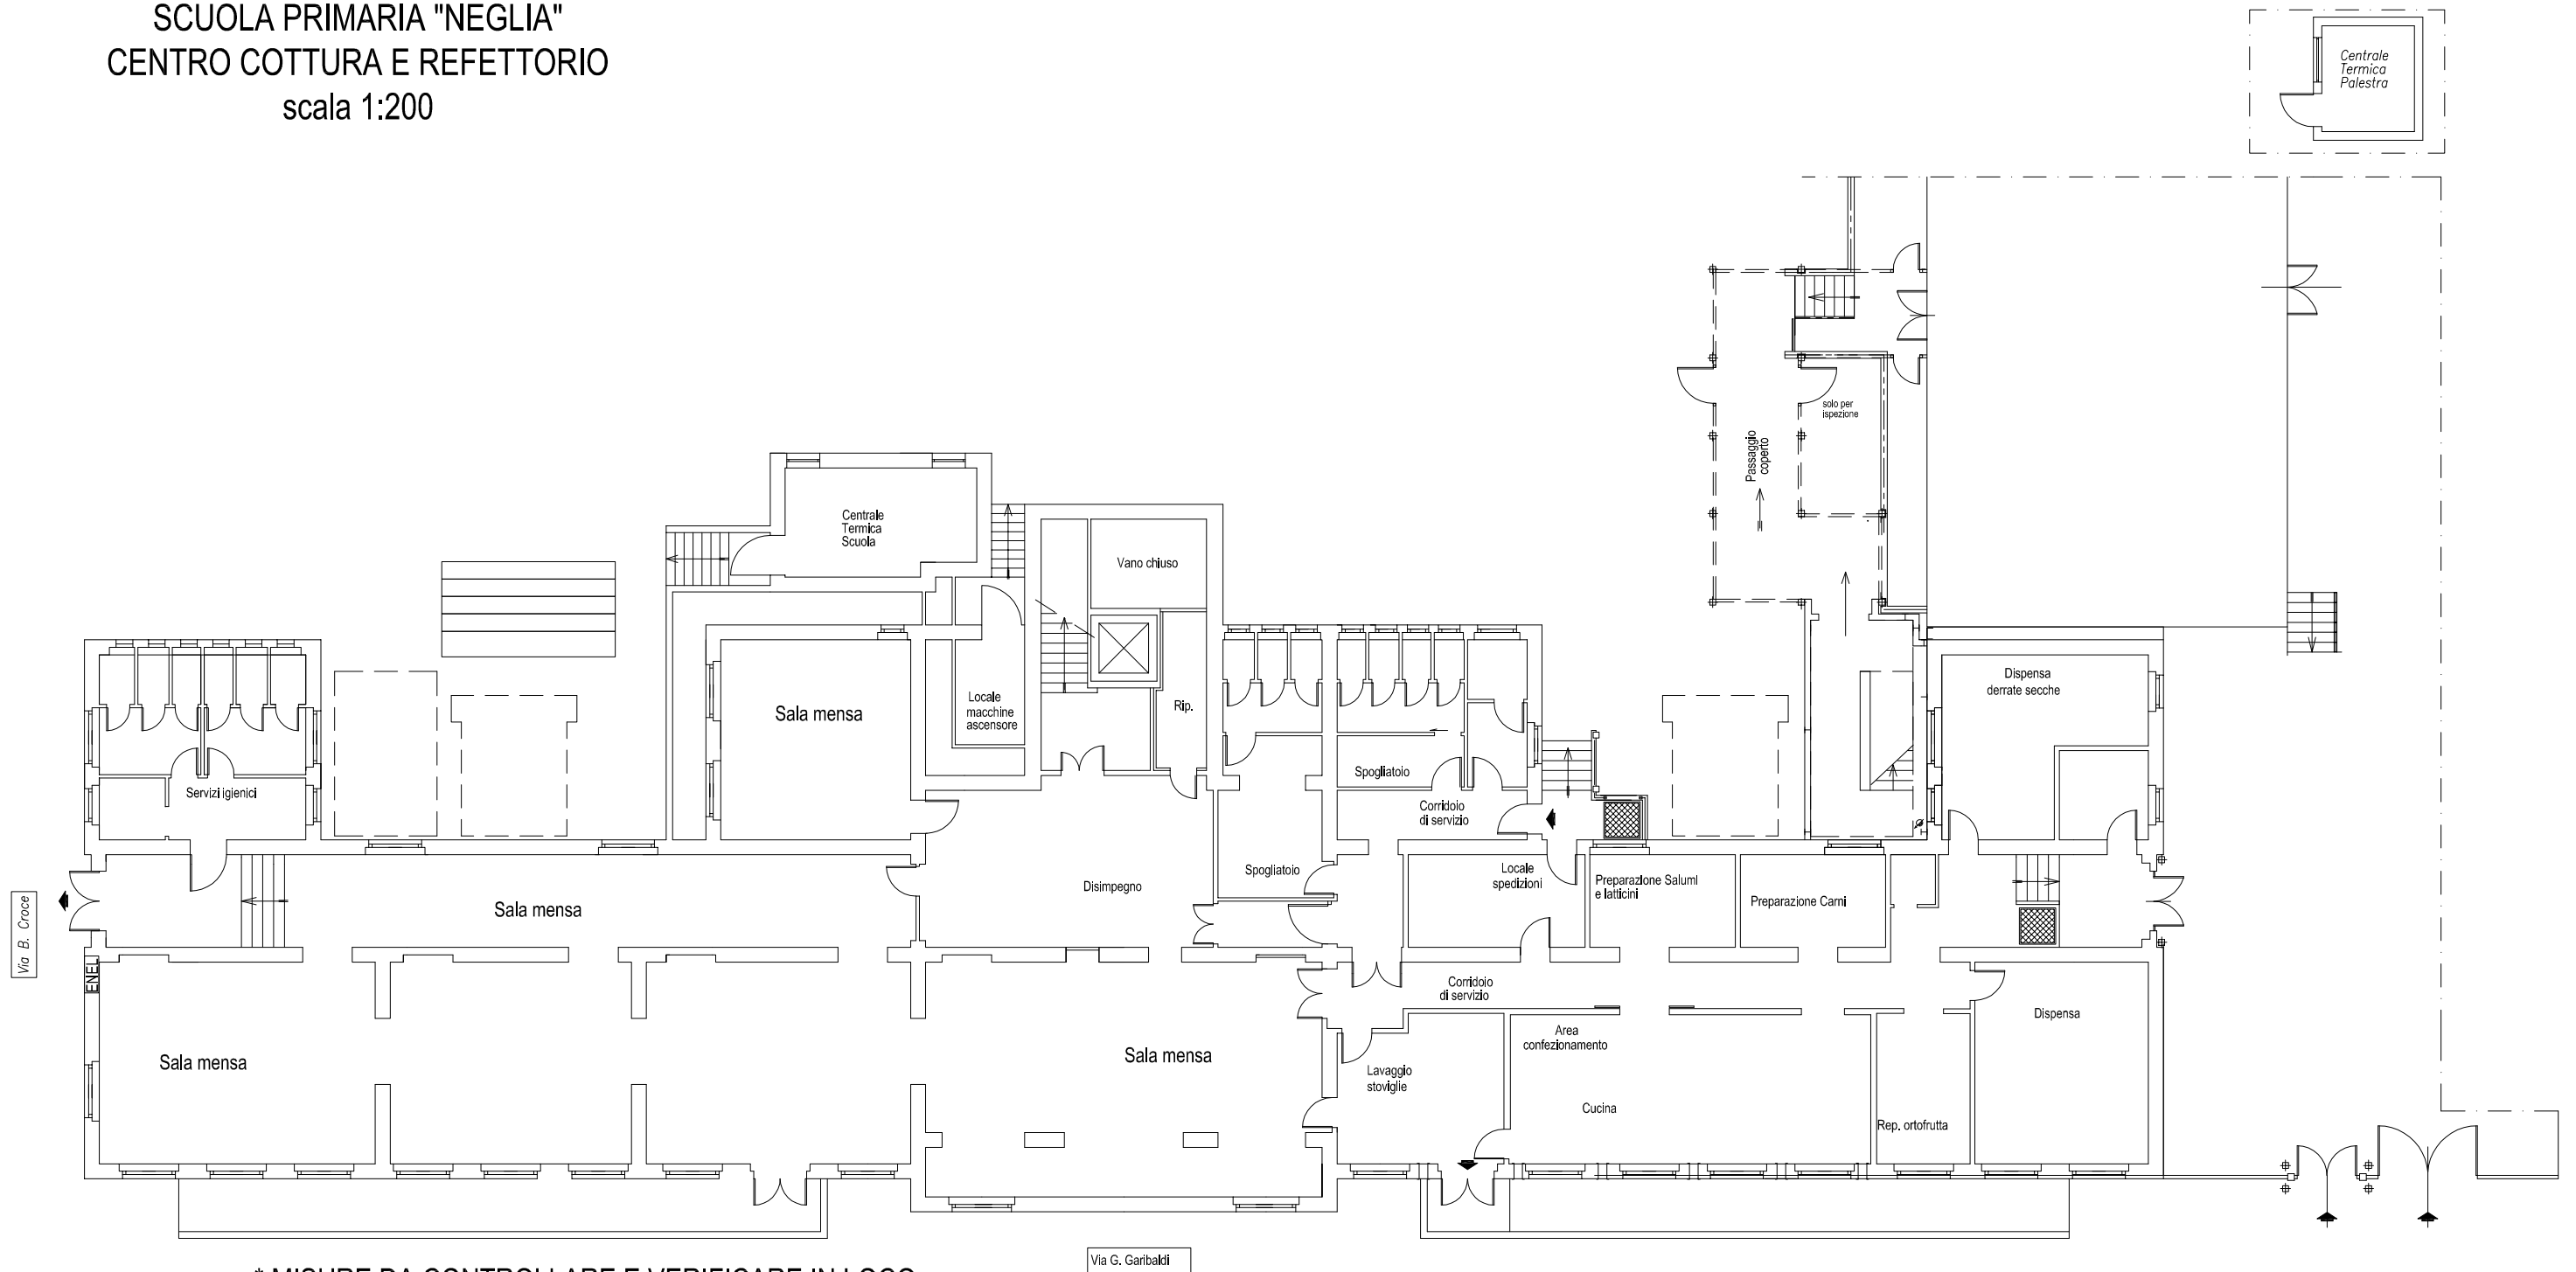

* MISURE DA CONTROLLARE E VERIFICARE IN LOCO

Via G. Garibaldi