



# COMUNE DI NUMANA



## PROVINCIA DI ANCONA

### PIANO PARTICOLAREGGIATO DELLE STRUTTURE TURISTICO-RICETTIVE

Art.19, Legge regionale 11 luglio 2006, n.9.  
Testo unico delle norme regionali in materia di turismo

Legge regionale 8 ottobre 2009, n.22  
e successive modifiche ed integrazioni

#### IL SINDACO

Dott. Gianluigi Tombolini

#### L'ASSESSORE DELEGATO ALL'URBANISTICA

Arch. Gloria Carletti

#### IL DIRIGENTE DELL'UFFICIO TECNICO

Geom. Enrico Trillini

#### IL RESPONSABILE DEL PROCEDIMENTO

P.I. Nazzareno Santinelli


**Riccardo Picciafuoco architetto**  
**Progettista**

Via Raffaello Sanzio 36, Ancona  
tel. 071.804037


info@picciafuocoriccardoarchitetto.eu  
www.picciafuocoriccardoarchitetto.eu

### HOTEL GABBIANO

#### Planimetria

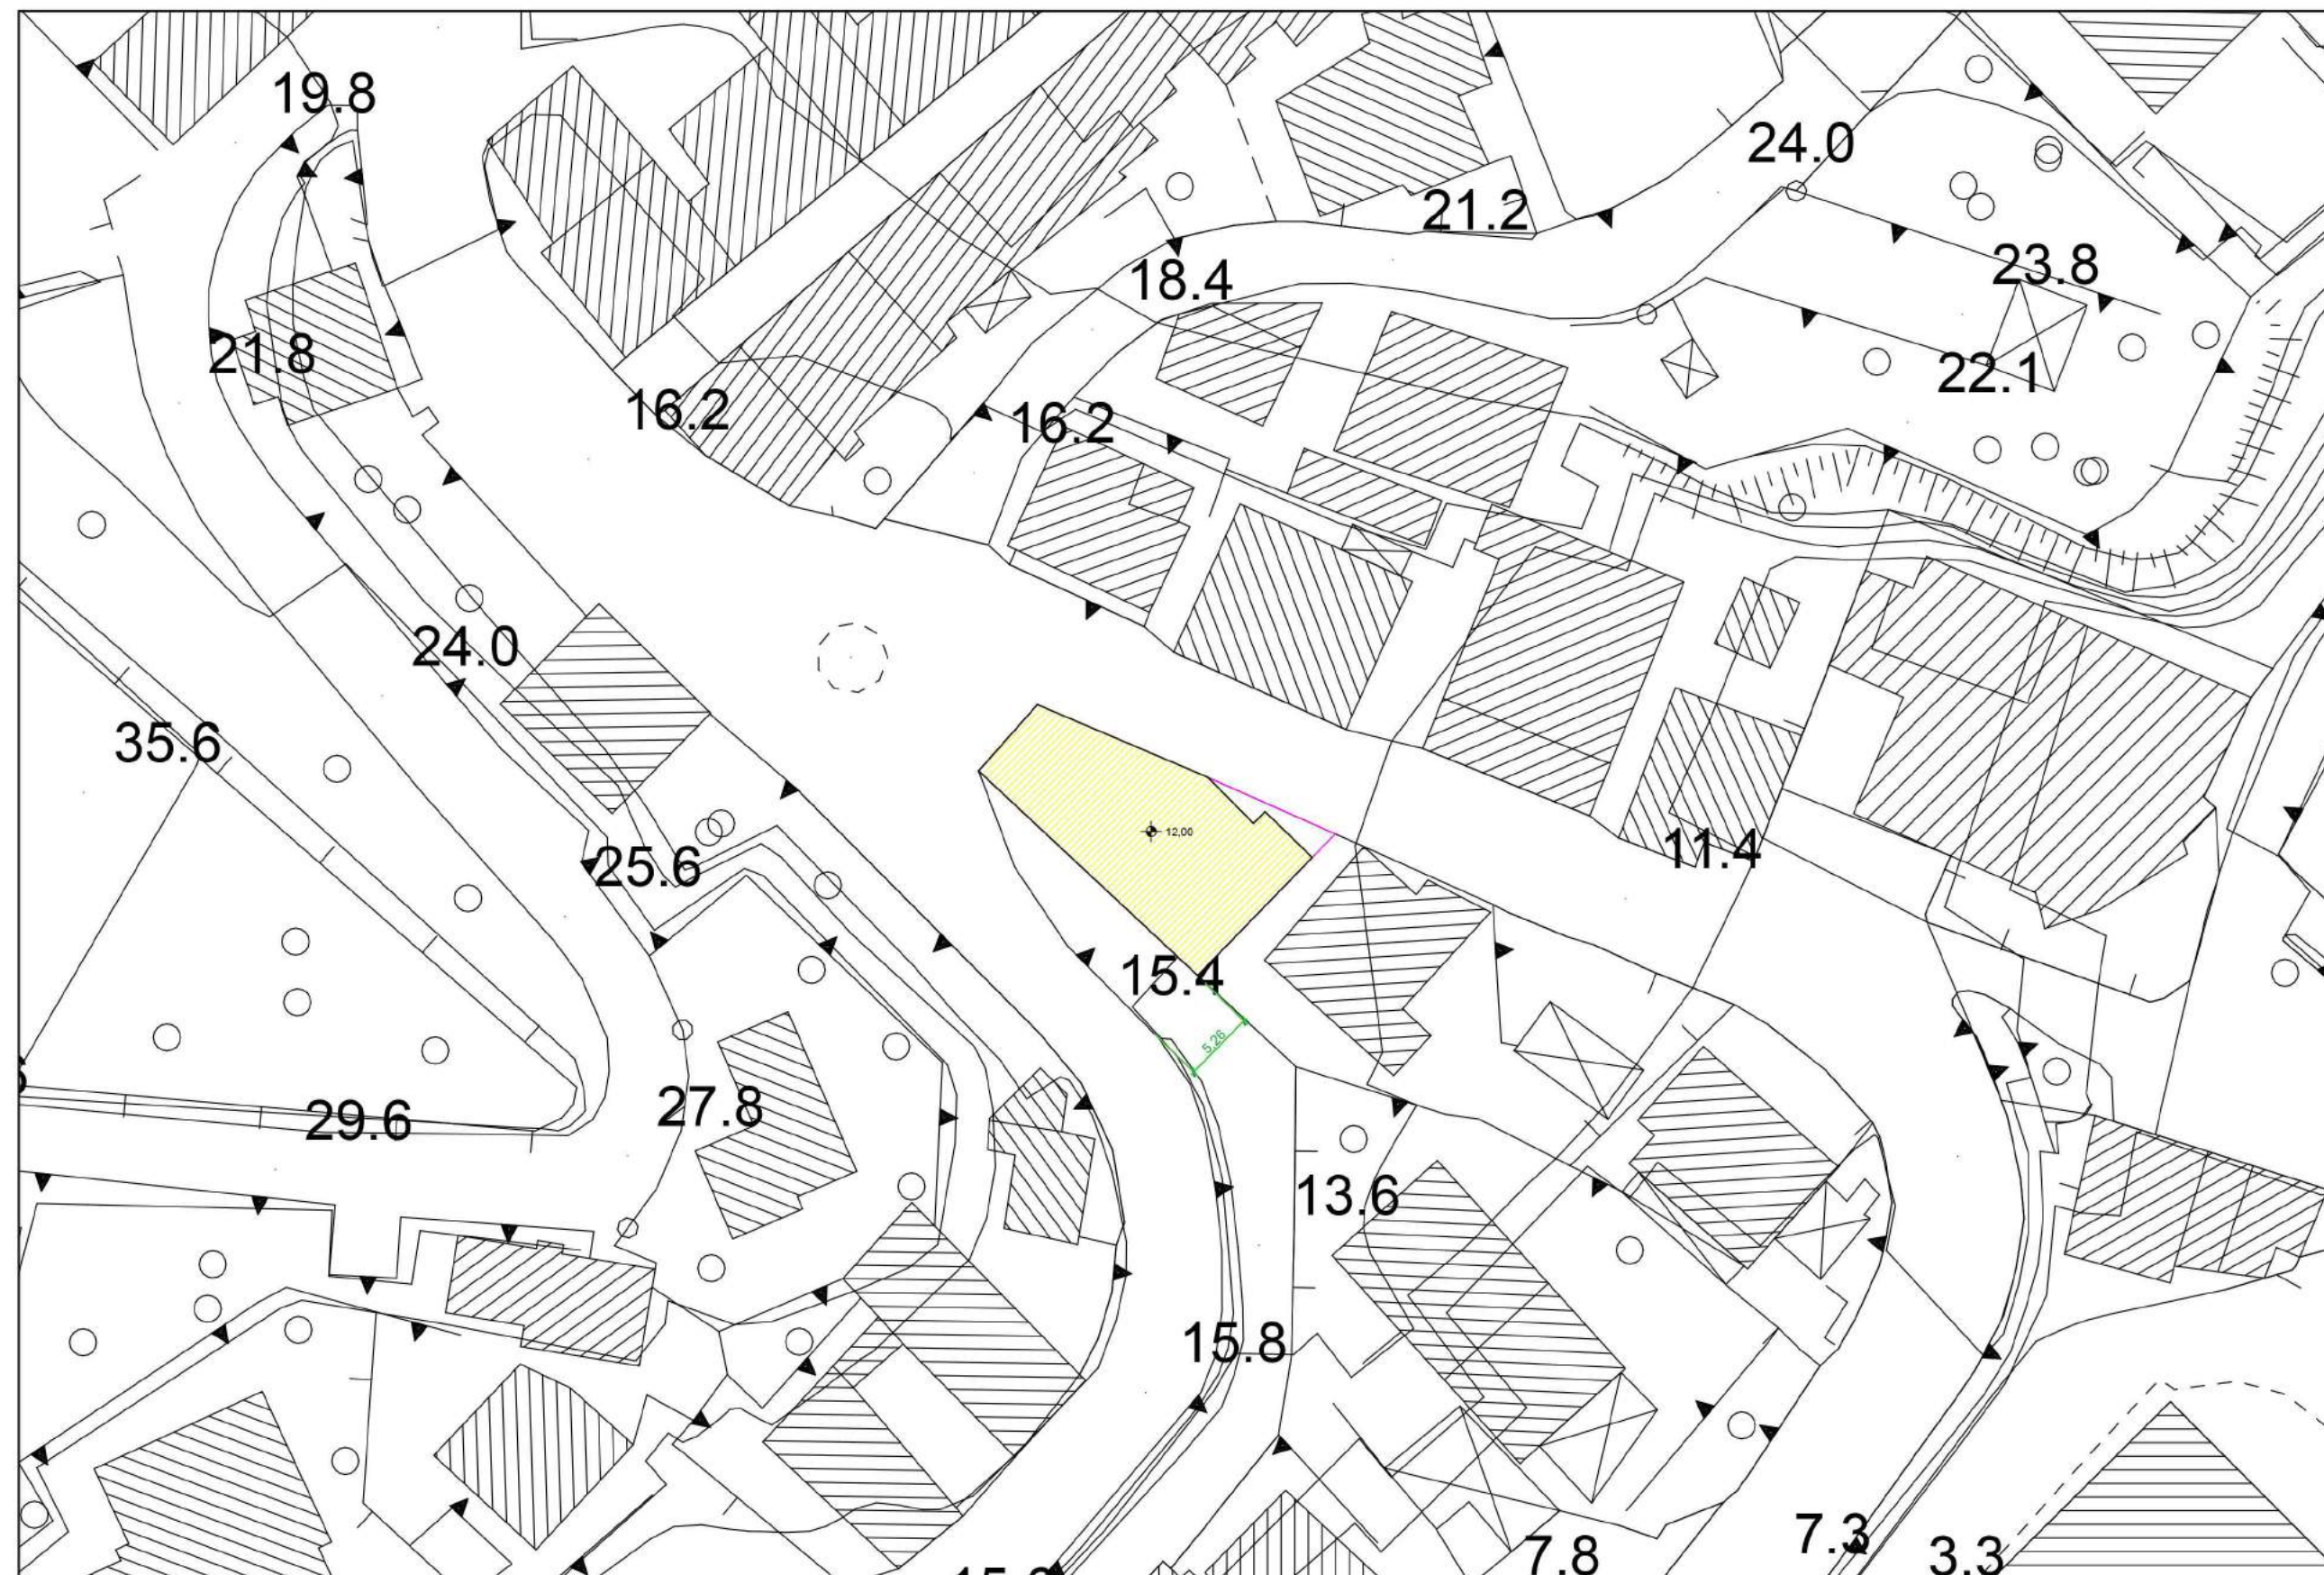

#### Planivolumetrico

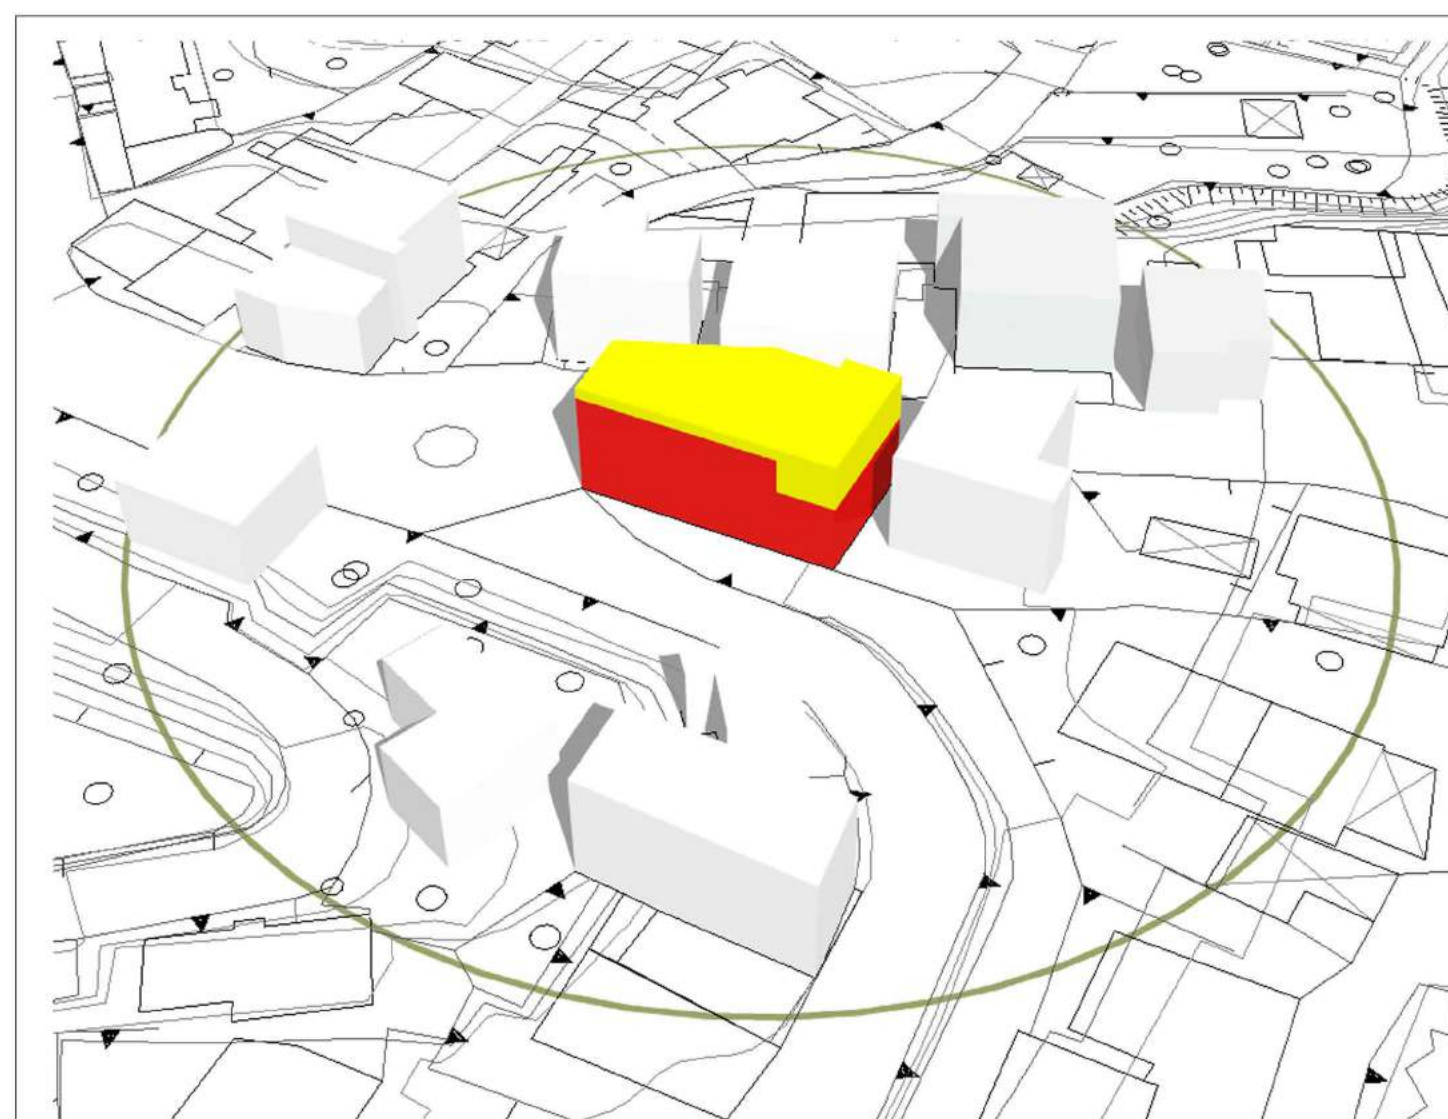

- ESISTENTE**
- AMPL.20%**
- DEMOLIZIONE/ RICOSTRUZIONE**
- CONFINI PROPRIETA'**

#### DENSITA' FONDIARIA

Rapporto tra il Volume Edificato (in mc) e l'area della Superficie Fondiaria (in mq)

	ATTUALE	PROGETTO
Volume edificato (mc)	2637,00	3164,40
Superficie fondiaria (mq)	243,61	243,61
Densità fondiaria (mc/mq)	10,82	12,99

#### Legenda planimetria

- CONFINE DI PROPRIETÀ
  - EDIFICIO limitrofo all'area d'intervento
- PROGETTO:**
- ESISTENTE**  
Edificio, o parte di esso, che non subisce variazioni
  - AMPLIAMENTO**  
Edificio, o parte di esso, che costituisce ampliamento dell'esistente
  - DEMOLIZIONE/RICOSTRUZIONE**  
Edificio, o parte di esso, che subisce intervento di demolizione/ricostruzione
- DISTANZE:**
- 6,25, dagli EDIFICI limitrofi
  - 6,25, dai CONFINI DI PROPRIETÀ
  - 6,25, dalle STRADE
- 6,00 ALTEZZA dei corpi di fabbrica interessati dall'intervento

Scala 1: 500  
**TAVOLA**  
**3.4.3**

MARZO 2016  
Planimetria e Planivolumetrico  
AL 03