

MARTIRI ASSOCIATI

Numma, piazza del Santuario n. 26- tel. 071.9330877 - 9338133 E-mail: martiri.associati@tm.it

COMUNE DI NUMANA

Variante non essenziale in corso d'opera al
Piano di Lottizzazione - Comparto ATC 3
(Discoteca Taunus) in Via delle Querce

Comittente
Villa Taunus s.r.l. P.IVA 01295500431

Il progettista
Dott. Arch. Giulia Martiri

VARIANTE
non essenziale

Perm. a costr. n.5812 del 18/11/2010

Maggio 2019

tav. **12b (V)**

Tipologie edilizie


scala
1:200

IL SINDACO

IL SEGRETARIO

Adezione
Controdeduzione
Approvazione

ATTUALE

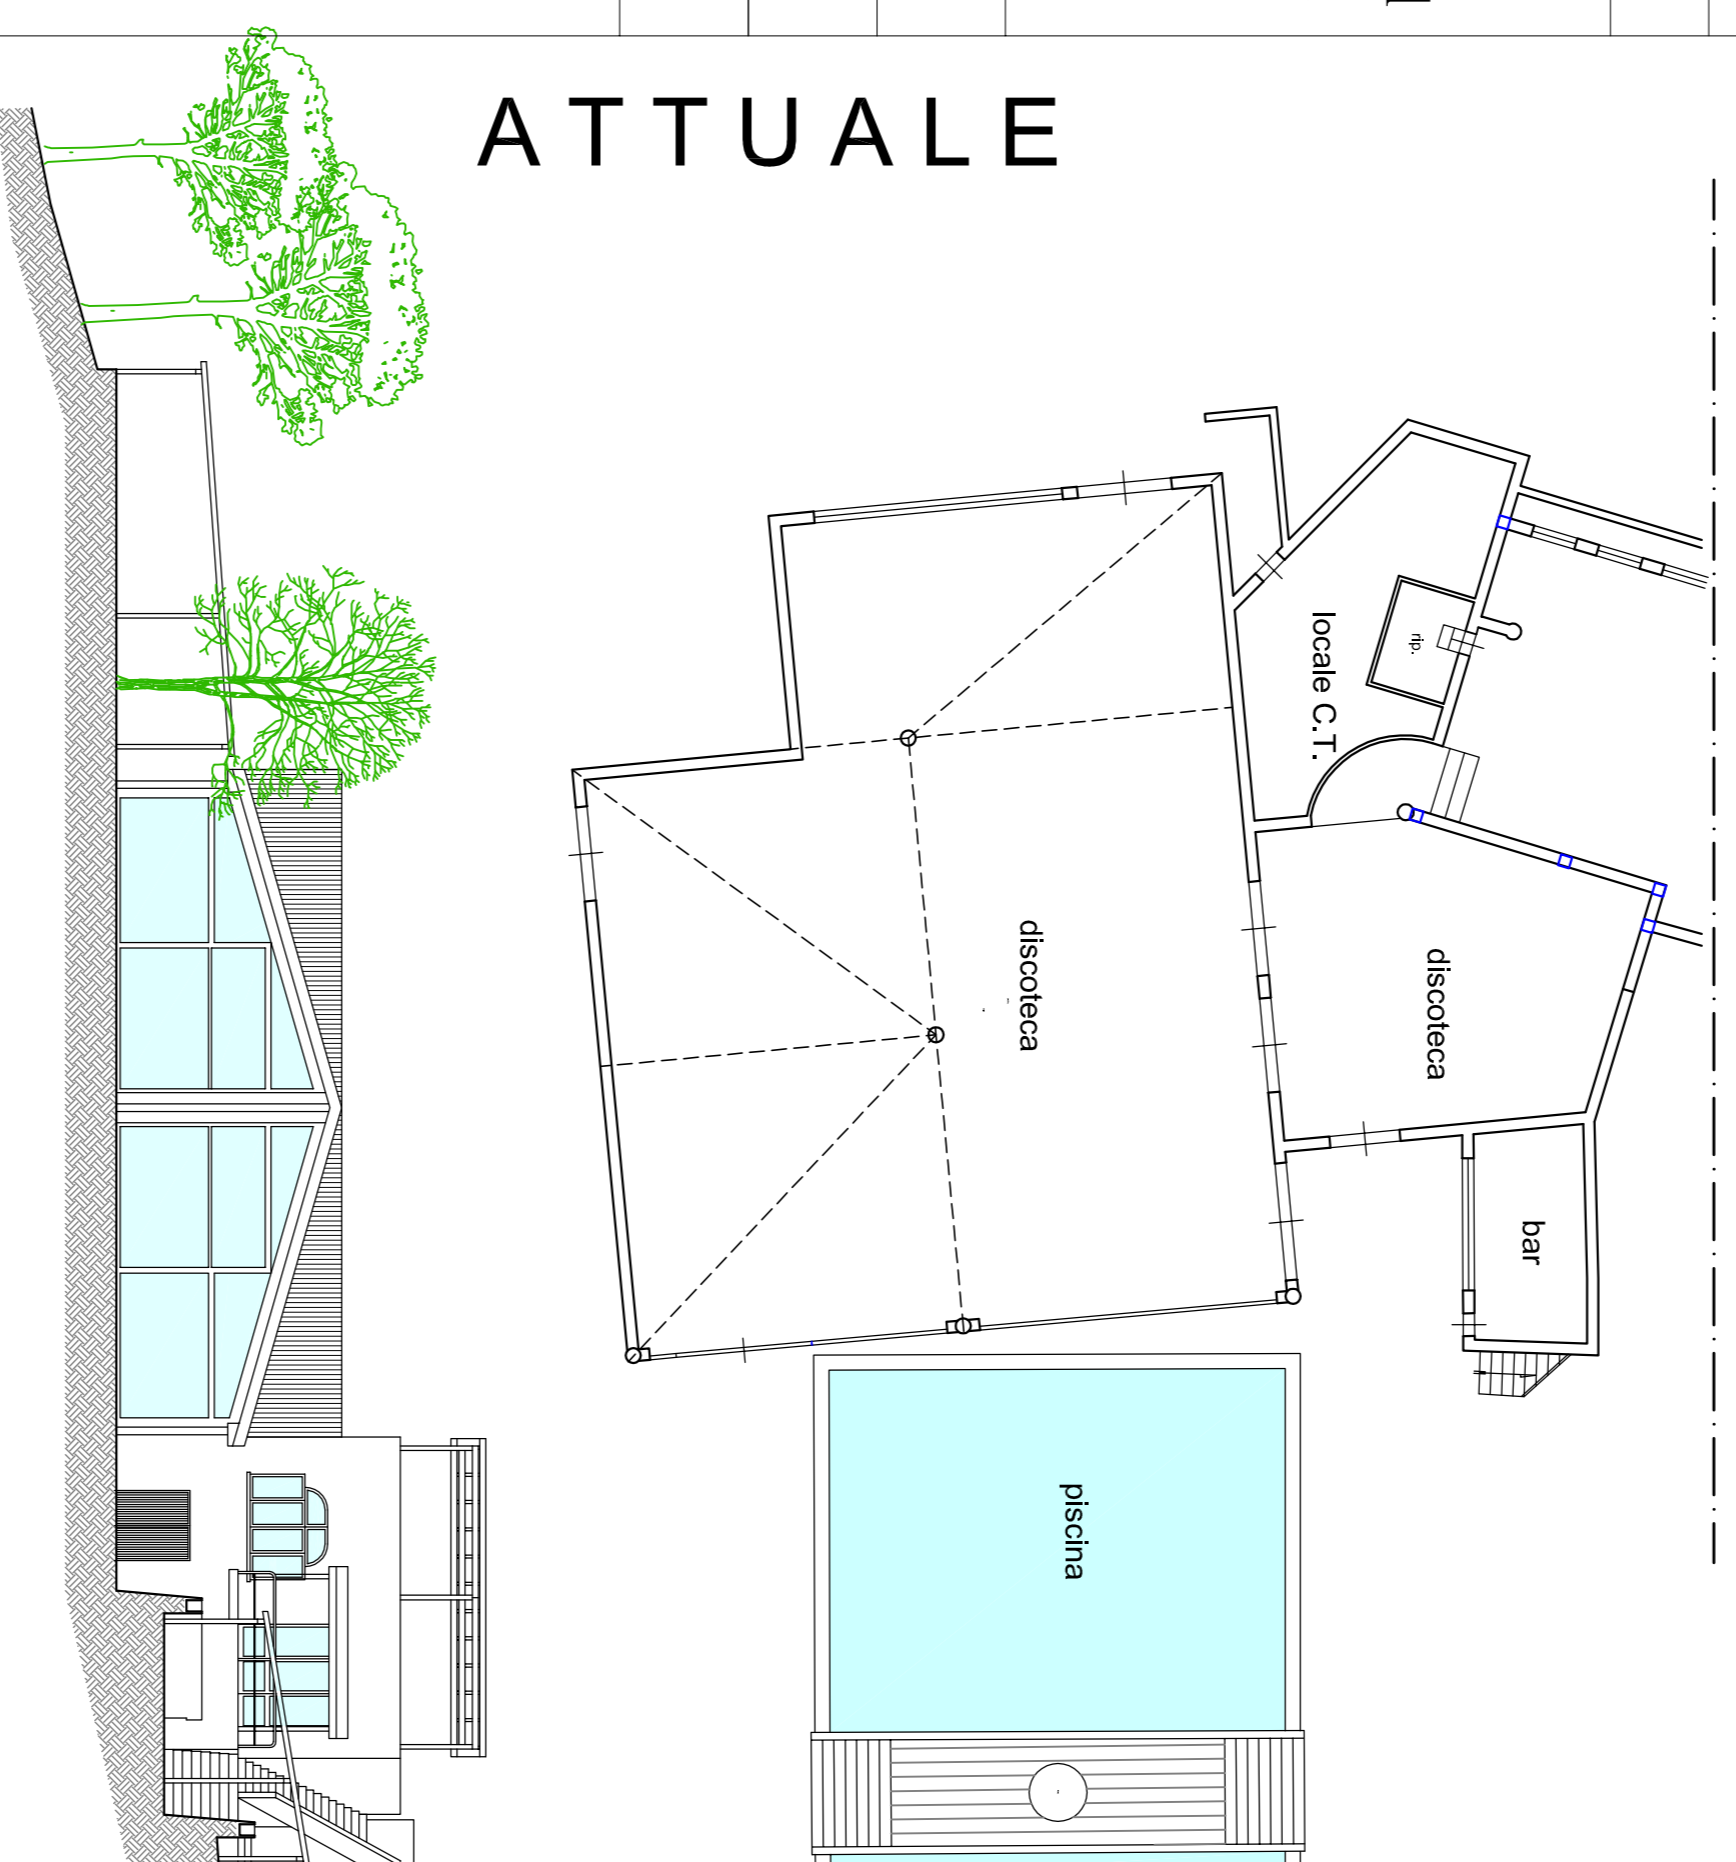

MODIFICATO

