

MARTIRI ASSOCIATI

Numana, piazza del Santuario n. 26-tel.071/9330877 - 9338133 E-mail: martiri.associati@tn.it

COMUNE DI NUMANA

Variante non essenziale in corso d'opera al Piano di lottizzazione - Comparto ATC 3 (Discoteca Taunus) in Via delle Querce

VARIANTE
non essenziale
Perm. a costr. n.5812 del 18/11/2010

Committente
Villa Taunus s.r.l. P.IVA 01295500431

il progettista
Dott. Arch. Giulia Martiri


lav.
14(V)

Arree da cedere al Comune

scala
1:500

IL SINDACO
IL SEGRETARIO

Adozione
Controdeduzione
Approvazione

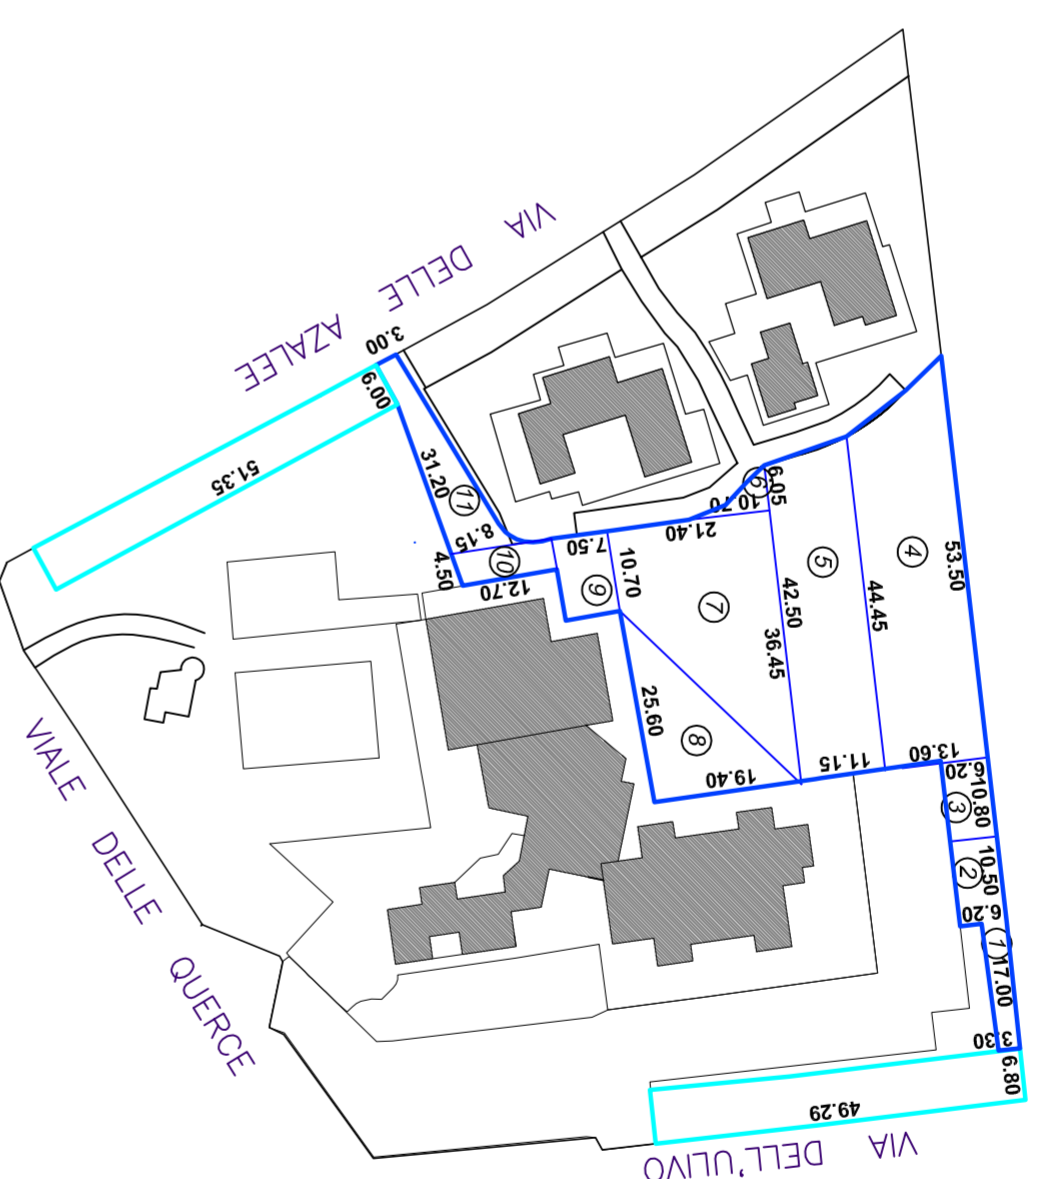

HP1 parcheggi a raso:

- 1) $49,29 \times 6,80 = \text{mq. } 335,17$
- 2) $51,35 \times 6,00 = \text{mq. } 308,10$

mq. 643,27

FS impianti sportivi:

- 1) $(17,00 \times 3,30) = \text{mq. } 56,10$
- 2) $(10,50 \times 6,20) = \text{mq. } 65,10$
- 3) $(10,80 \times 6,20) = \text{mq. } 66,96$
- 4) $1/2(53,50+44,45) \times 13,60 = \text{mq. } 666,06$
- 5) $1/2(44,45+42,50) \times 11,15 = \text{mq. } 484,74$
- 6) $1/2(6,05 \times 10,70) = \text{mq. } 32,36$
- 7) $1/2(36,45+10,70) \times 21,40 = \text{mq. } 504,50$
- 8) $1/2(19,40 \times 25,60) = \text{mq. } 248,32$
- 9) $(10,70 \times 7,50) = \text{mq. } 80,25$
- 10) $(12,70 \times 4,50) = \text{mq. } 57,15$
- 11) $1/2(3,00+8,15) \times 31,20 = \text{mq. } 173,94$

mq. 2.386,91