MARTIRI ASSOCIATI

Numana, piazza del Santuario n. 26-tel.071/9330877 - 9338133 E-mail: martiri.associati@tin.it

COMUNE DI NUMANA

VARIANTE non essenziale

Perm. a costr. n.5812 del 18/11/2010

Variante non essenziale in corso d'opera al Piano di lottizzazione - Comparto ATC 3 (Discoteca Taunus) in Via delle Querce

Committente

Villa Taunus s.r.l. P.IVA 01295500431

il progettista

Dott. Arch. Giulia Martiri

Maggio 2019

tav. 19(V)

Rete acquedotto

scala 1:500

IL SINDACO

IL SEGRETARIO

Adozione

Controdeduzione

Approvazione
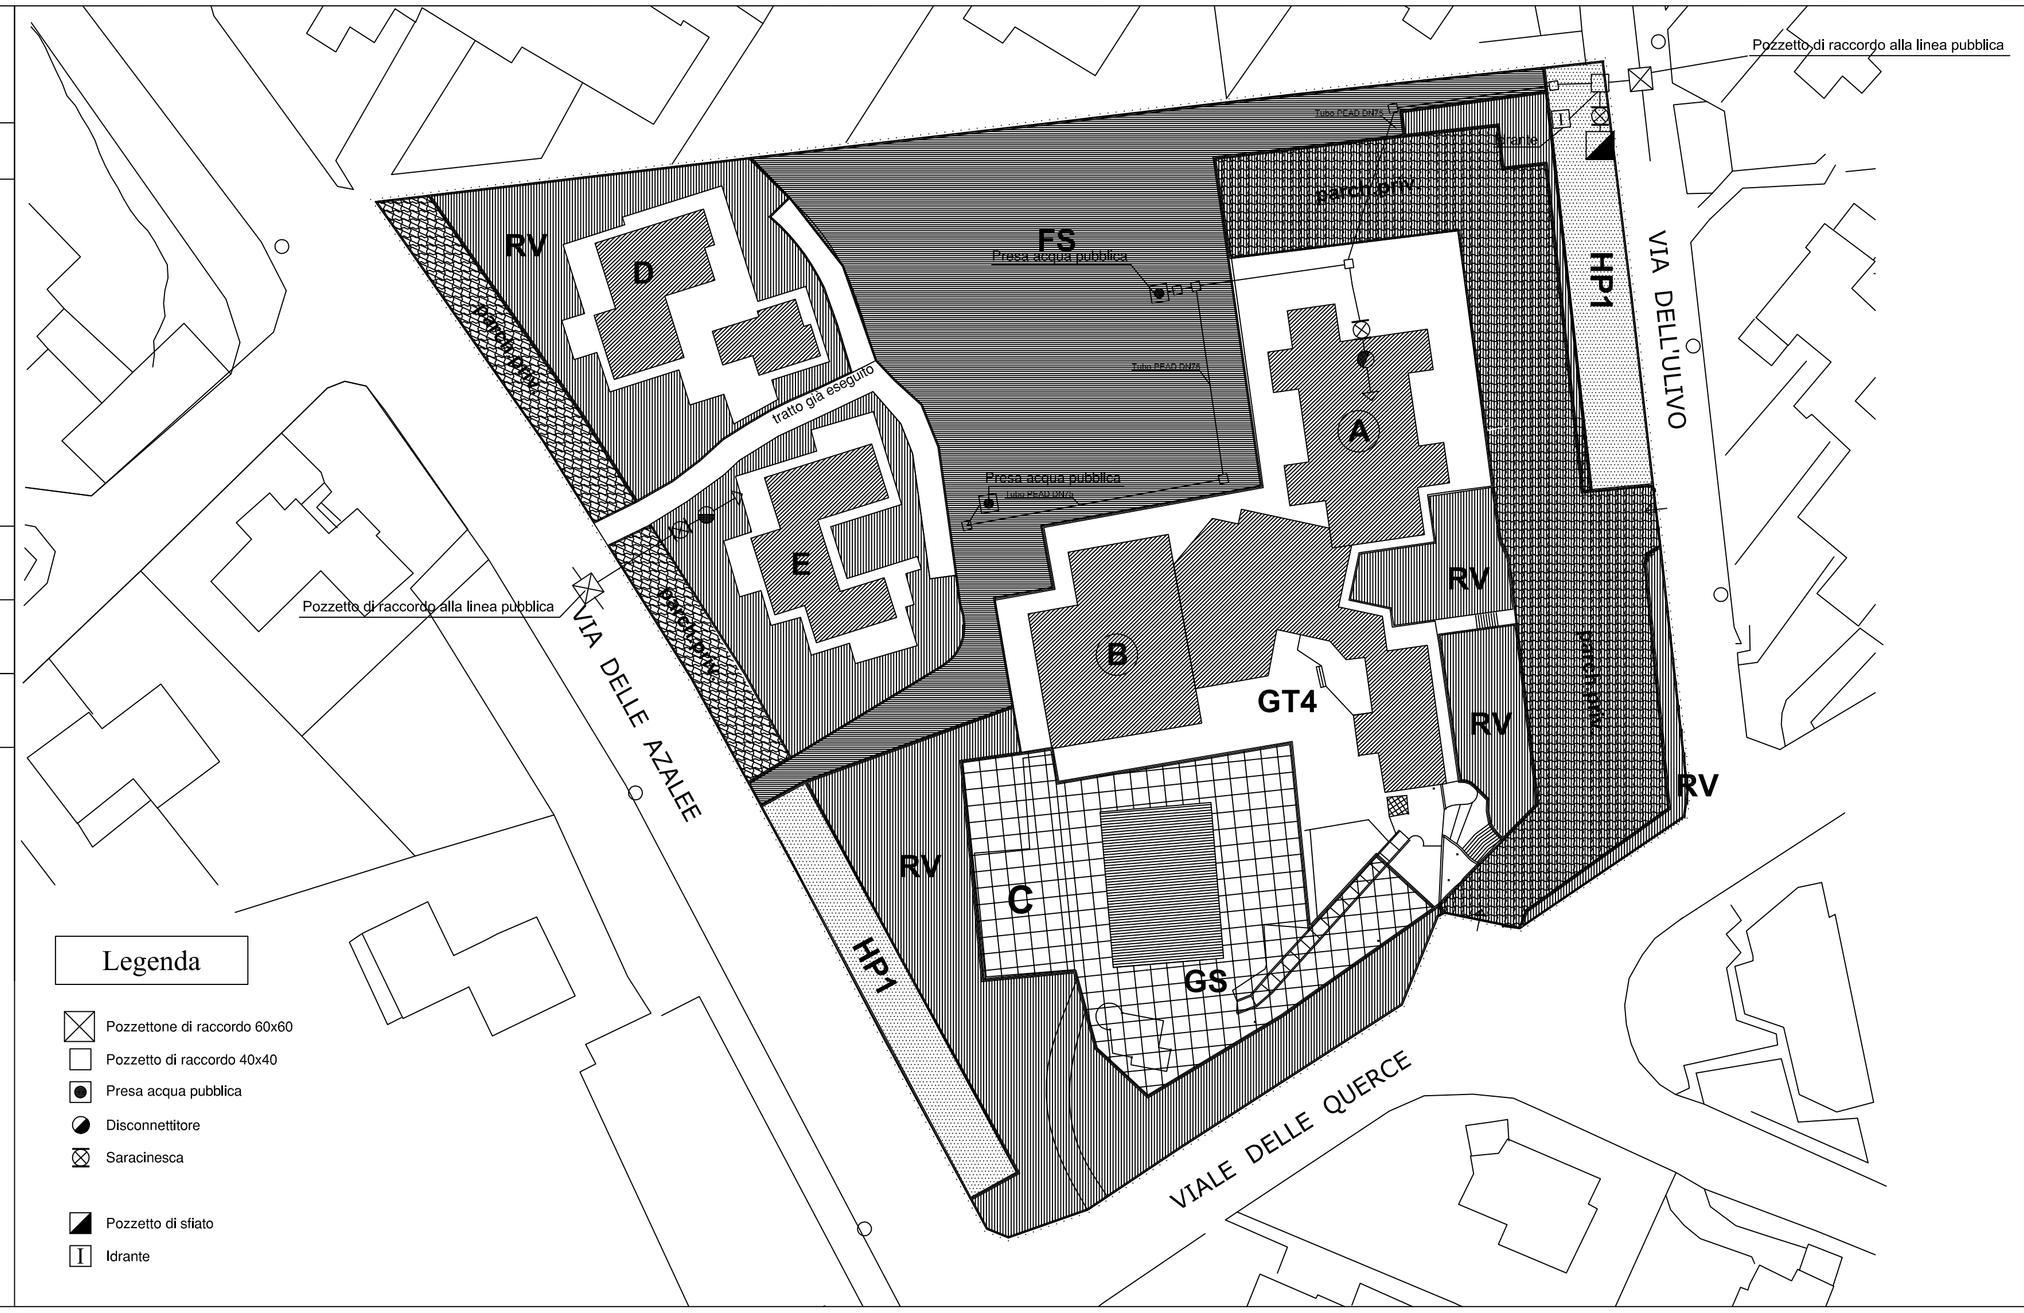
TUTTI I DIRITTI SONO RISERVATI A NORMA DI LEGGE.Sono vietati la riproduzione e l'estrapolazione di parti senza la presenza di un'autorizzazione scritta.