dettaglio palo illuminazione

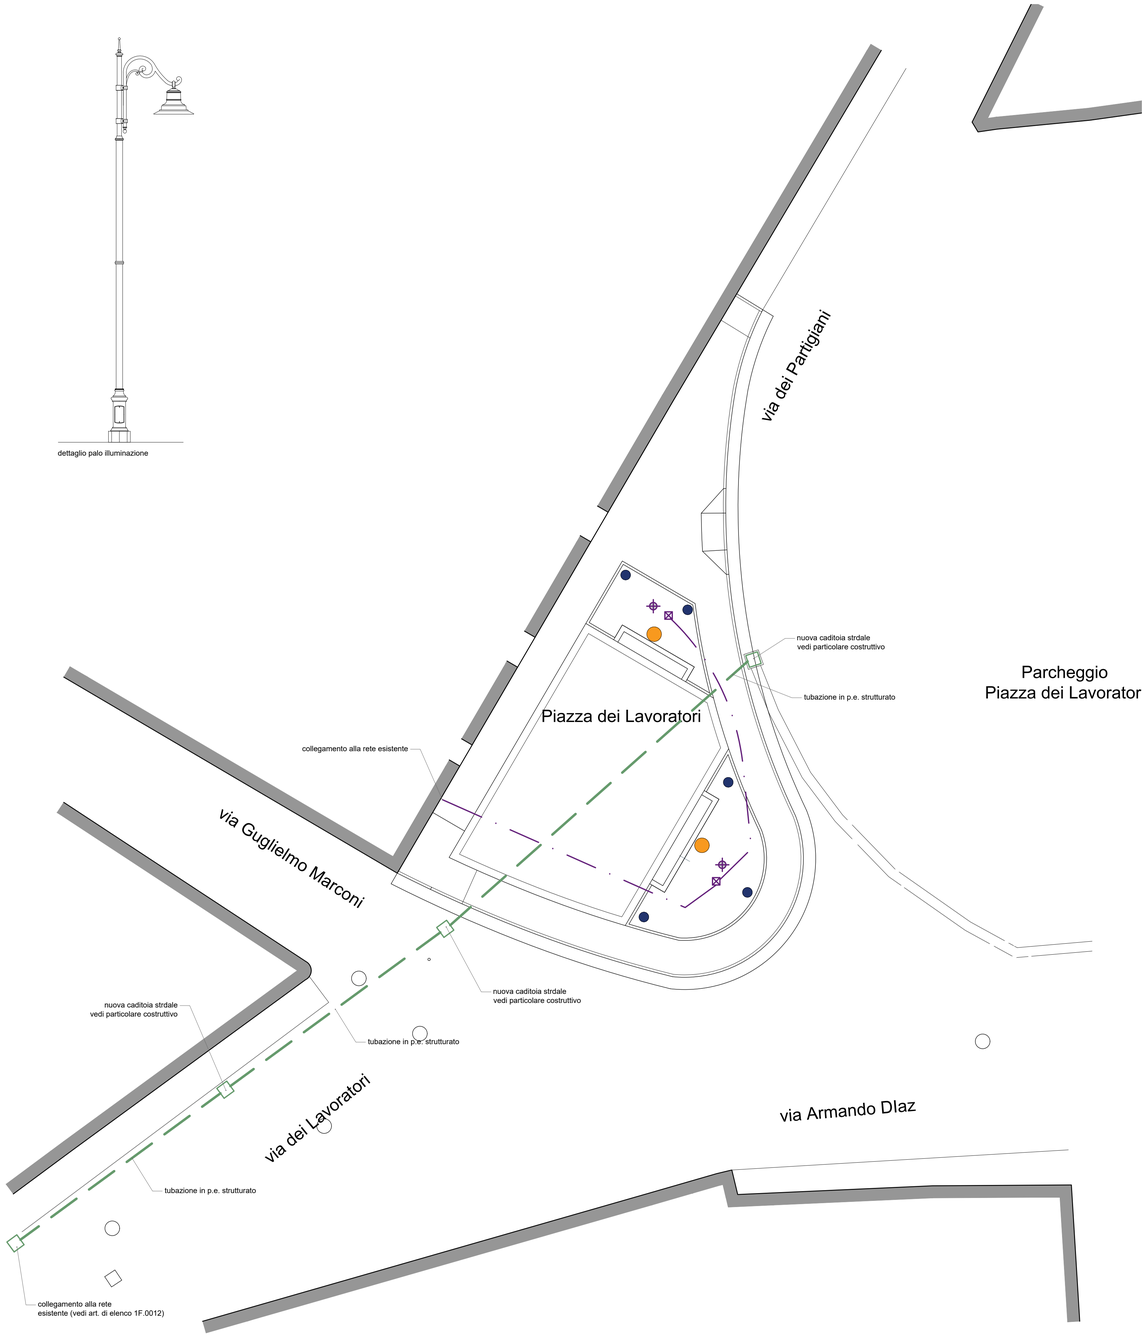

Parcheggio
Piazza dei Lavorator

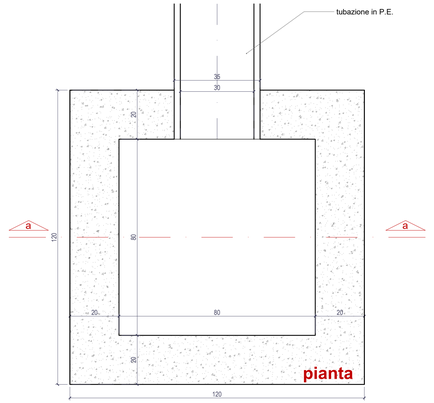

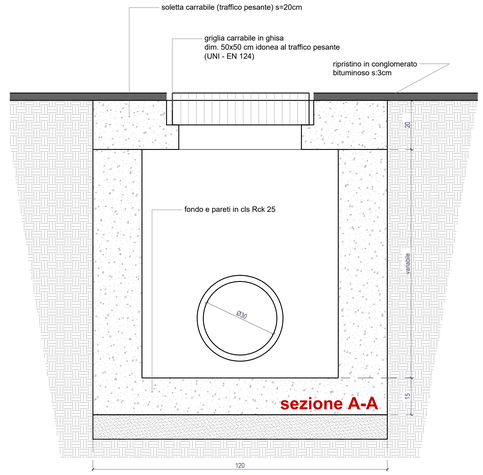

Particolare pozzetto di raccolta acque meteoriche

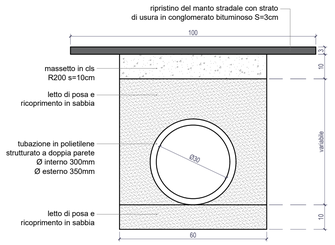

Particolare sezione tipo rete acque meteo

LEGENDA IMPIANTO DI IRRIGAZIONE:

- Elettrovalvola 9V
- Testina regolabile 6 VAN press. 1.5bar, raggio 1.5m, portata 3.9 l/min 0.23 mc/h
- Testina regolabile 8 VAN press. 1.5bar, raggio 2.1m, portata 5.3 l/min 0.32 mc/h
- Testina regolabile 10 VAN press. 1.5bar, raggio 2.4m, portata 8.8 l/min 0.53 mc/h
- Testina regolabile 15 VAN press. 2.0bar, raggio 4.5m, portata 14.0 l/min 0.84 mc/h
- Idrante composto da: corpo idrante in plastica 3/4"M; chiave plastica 3/4"M;curva snodata 3/4"F x 3/4"M;
- Tubazione idrica Ø40
- Tubazione idrica Ø32

LEGENDA IMPIANTO DI ILLUMINAZIONE PUBBLICA:

- Nuovo punto luce
- Punto luce esistente
- Pozzetto di manovra o di linea 30x30x30 con chiusino in ghisa
- Linea elettrica 3x4mmq entro cavidotto in PVC corrugato Ø40mm

COMUNE DI DOLIANOVA

Regione Autonoma della Sardegna

Committente:
Comune di Dolianova

IL R.U.P.:
Dott. Ing. Alessandro Mulas

Oggetto:

PIAZZA DEI LAVORATORI
IMPIANTI

Scala: varie

Data: Marzo 2018

Titolo:

LAVORI DI RIQUALIFICAZIONE URBANA DELLE PIAZZETTE NEL CENTRO DI DOLIANOVA

Fase: **PROGETTO ESECUTIVO PRIMO STRALCIO**

Stampa del:

Revisione:

Progettisti:
Geom. Angelo G. Desogus

Gruppo di Lavoro:
Dott. Ing. Mauro Fanti
Dott. Ing. Giampietro Murgia
Dott. Arch. Claudio Zedda

Tavola: 3.2b

Studio Tecnico: *Geom. Angelo G. Desogus*
Via Berlinguer, n° 3 - Serdiana (CA)

01 Planimetria di progetto — SCALA 1:100 — 0 1 5 m

02 Particolari costruttivi — SCALA 1:10 — 0 0.1 0.5 m