
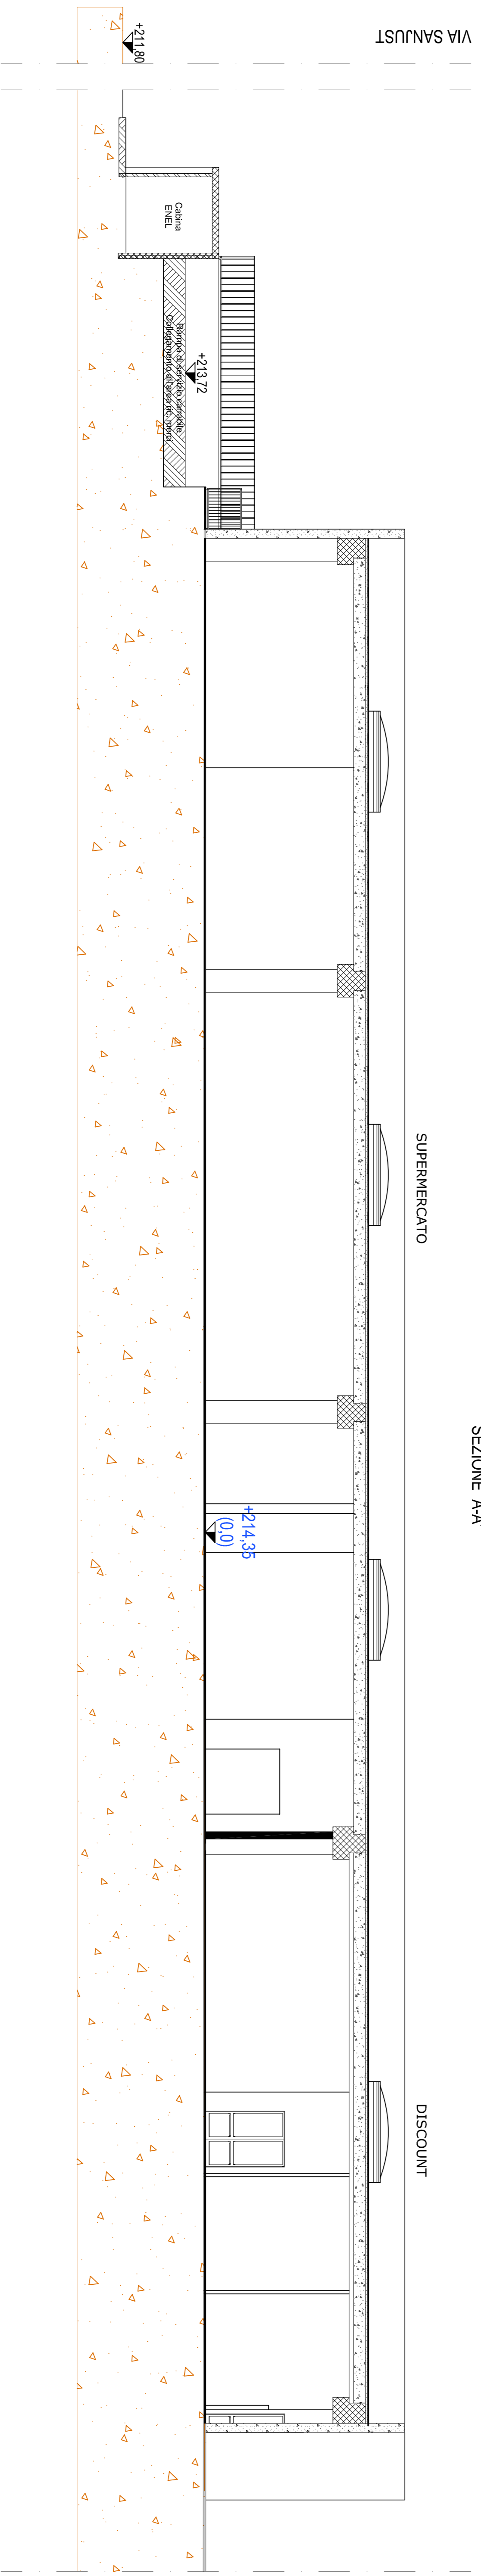
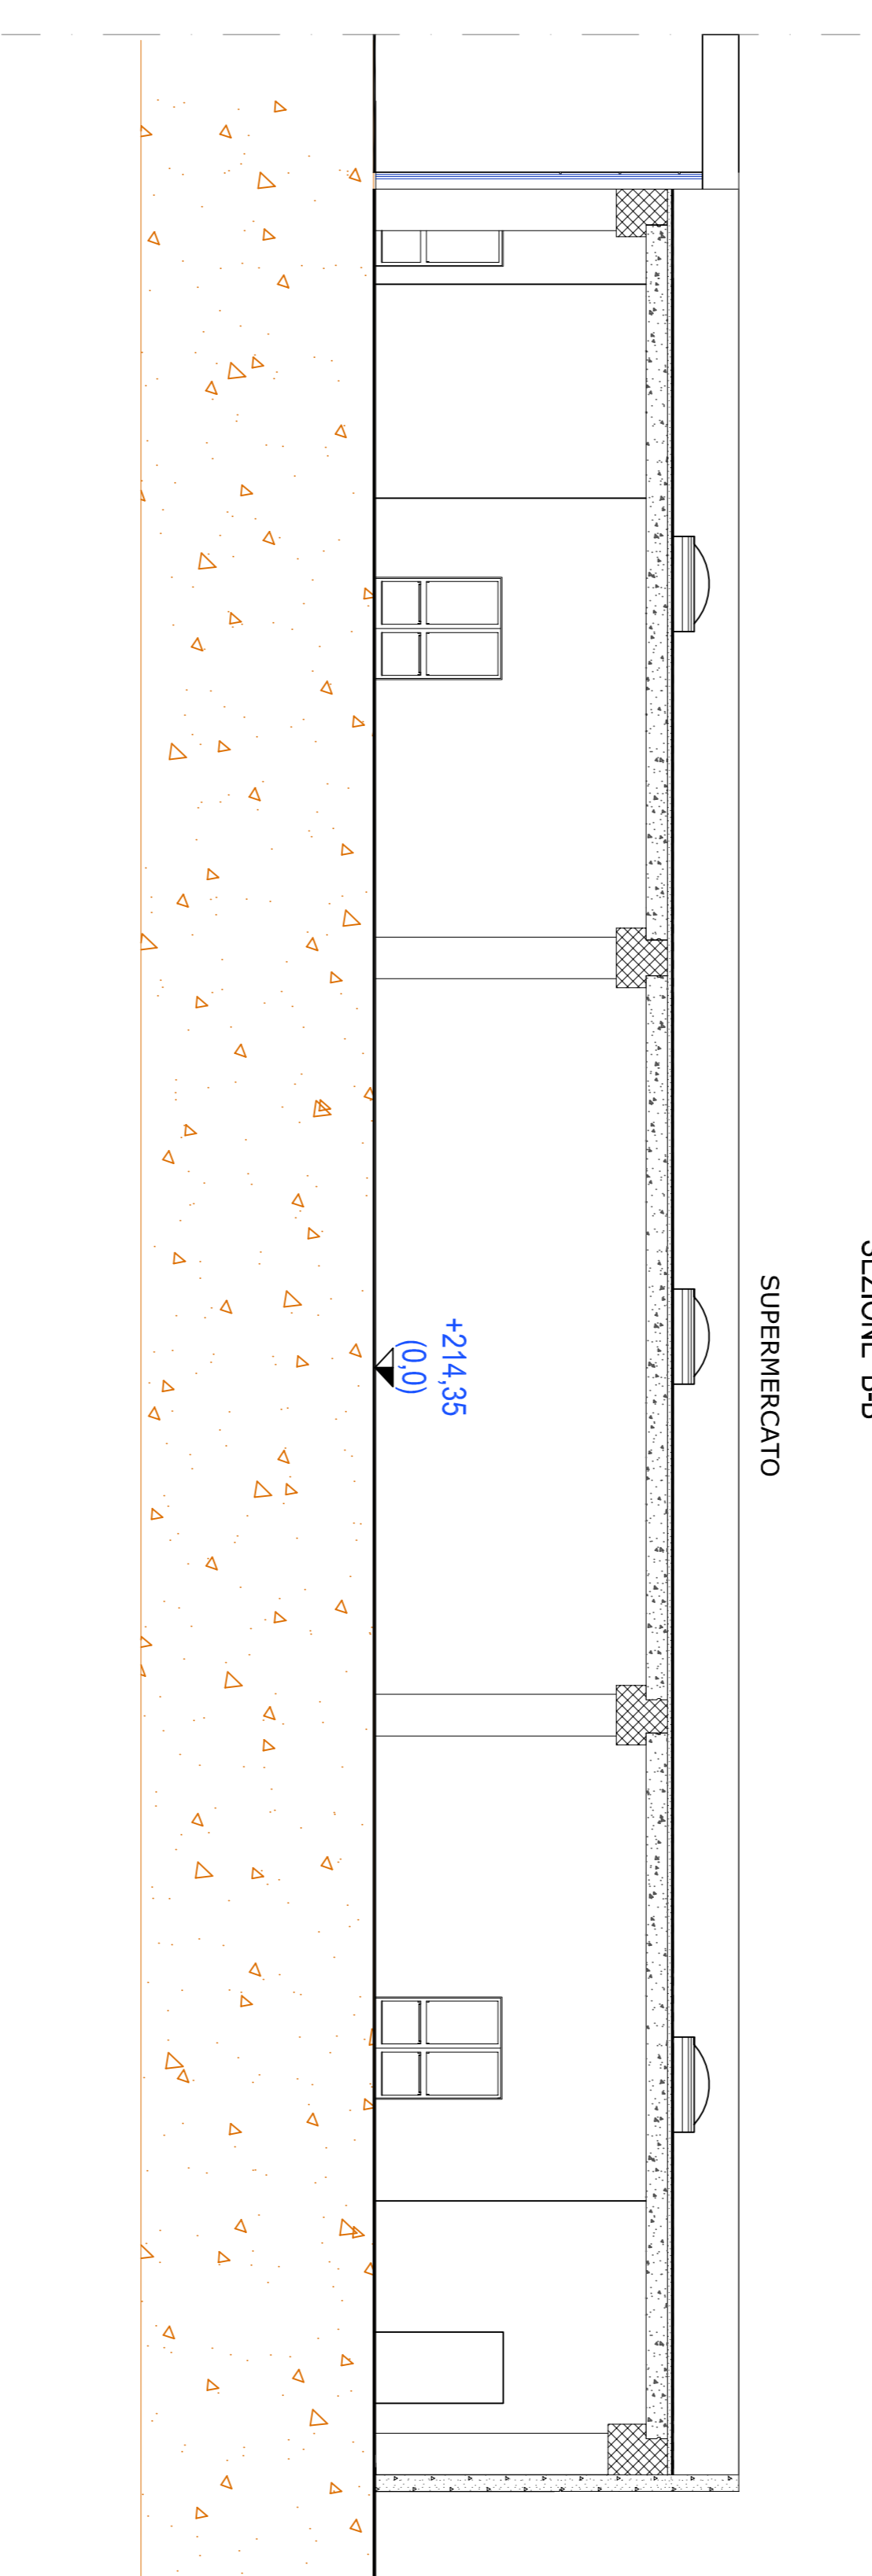


Sezioni - Scala 1:100

Schema Pianta - Indicazione Linee di Sezione - Scala 1:250

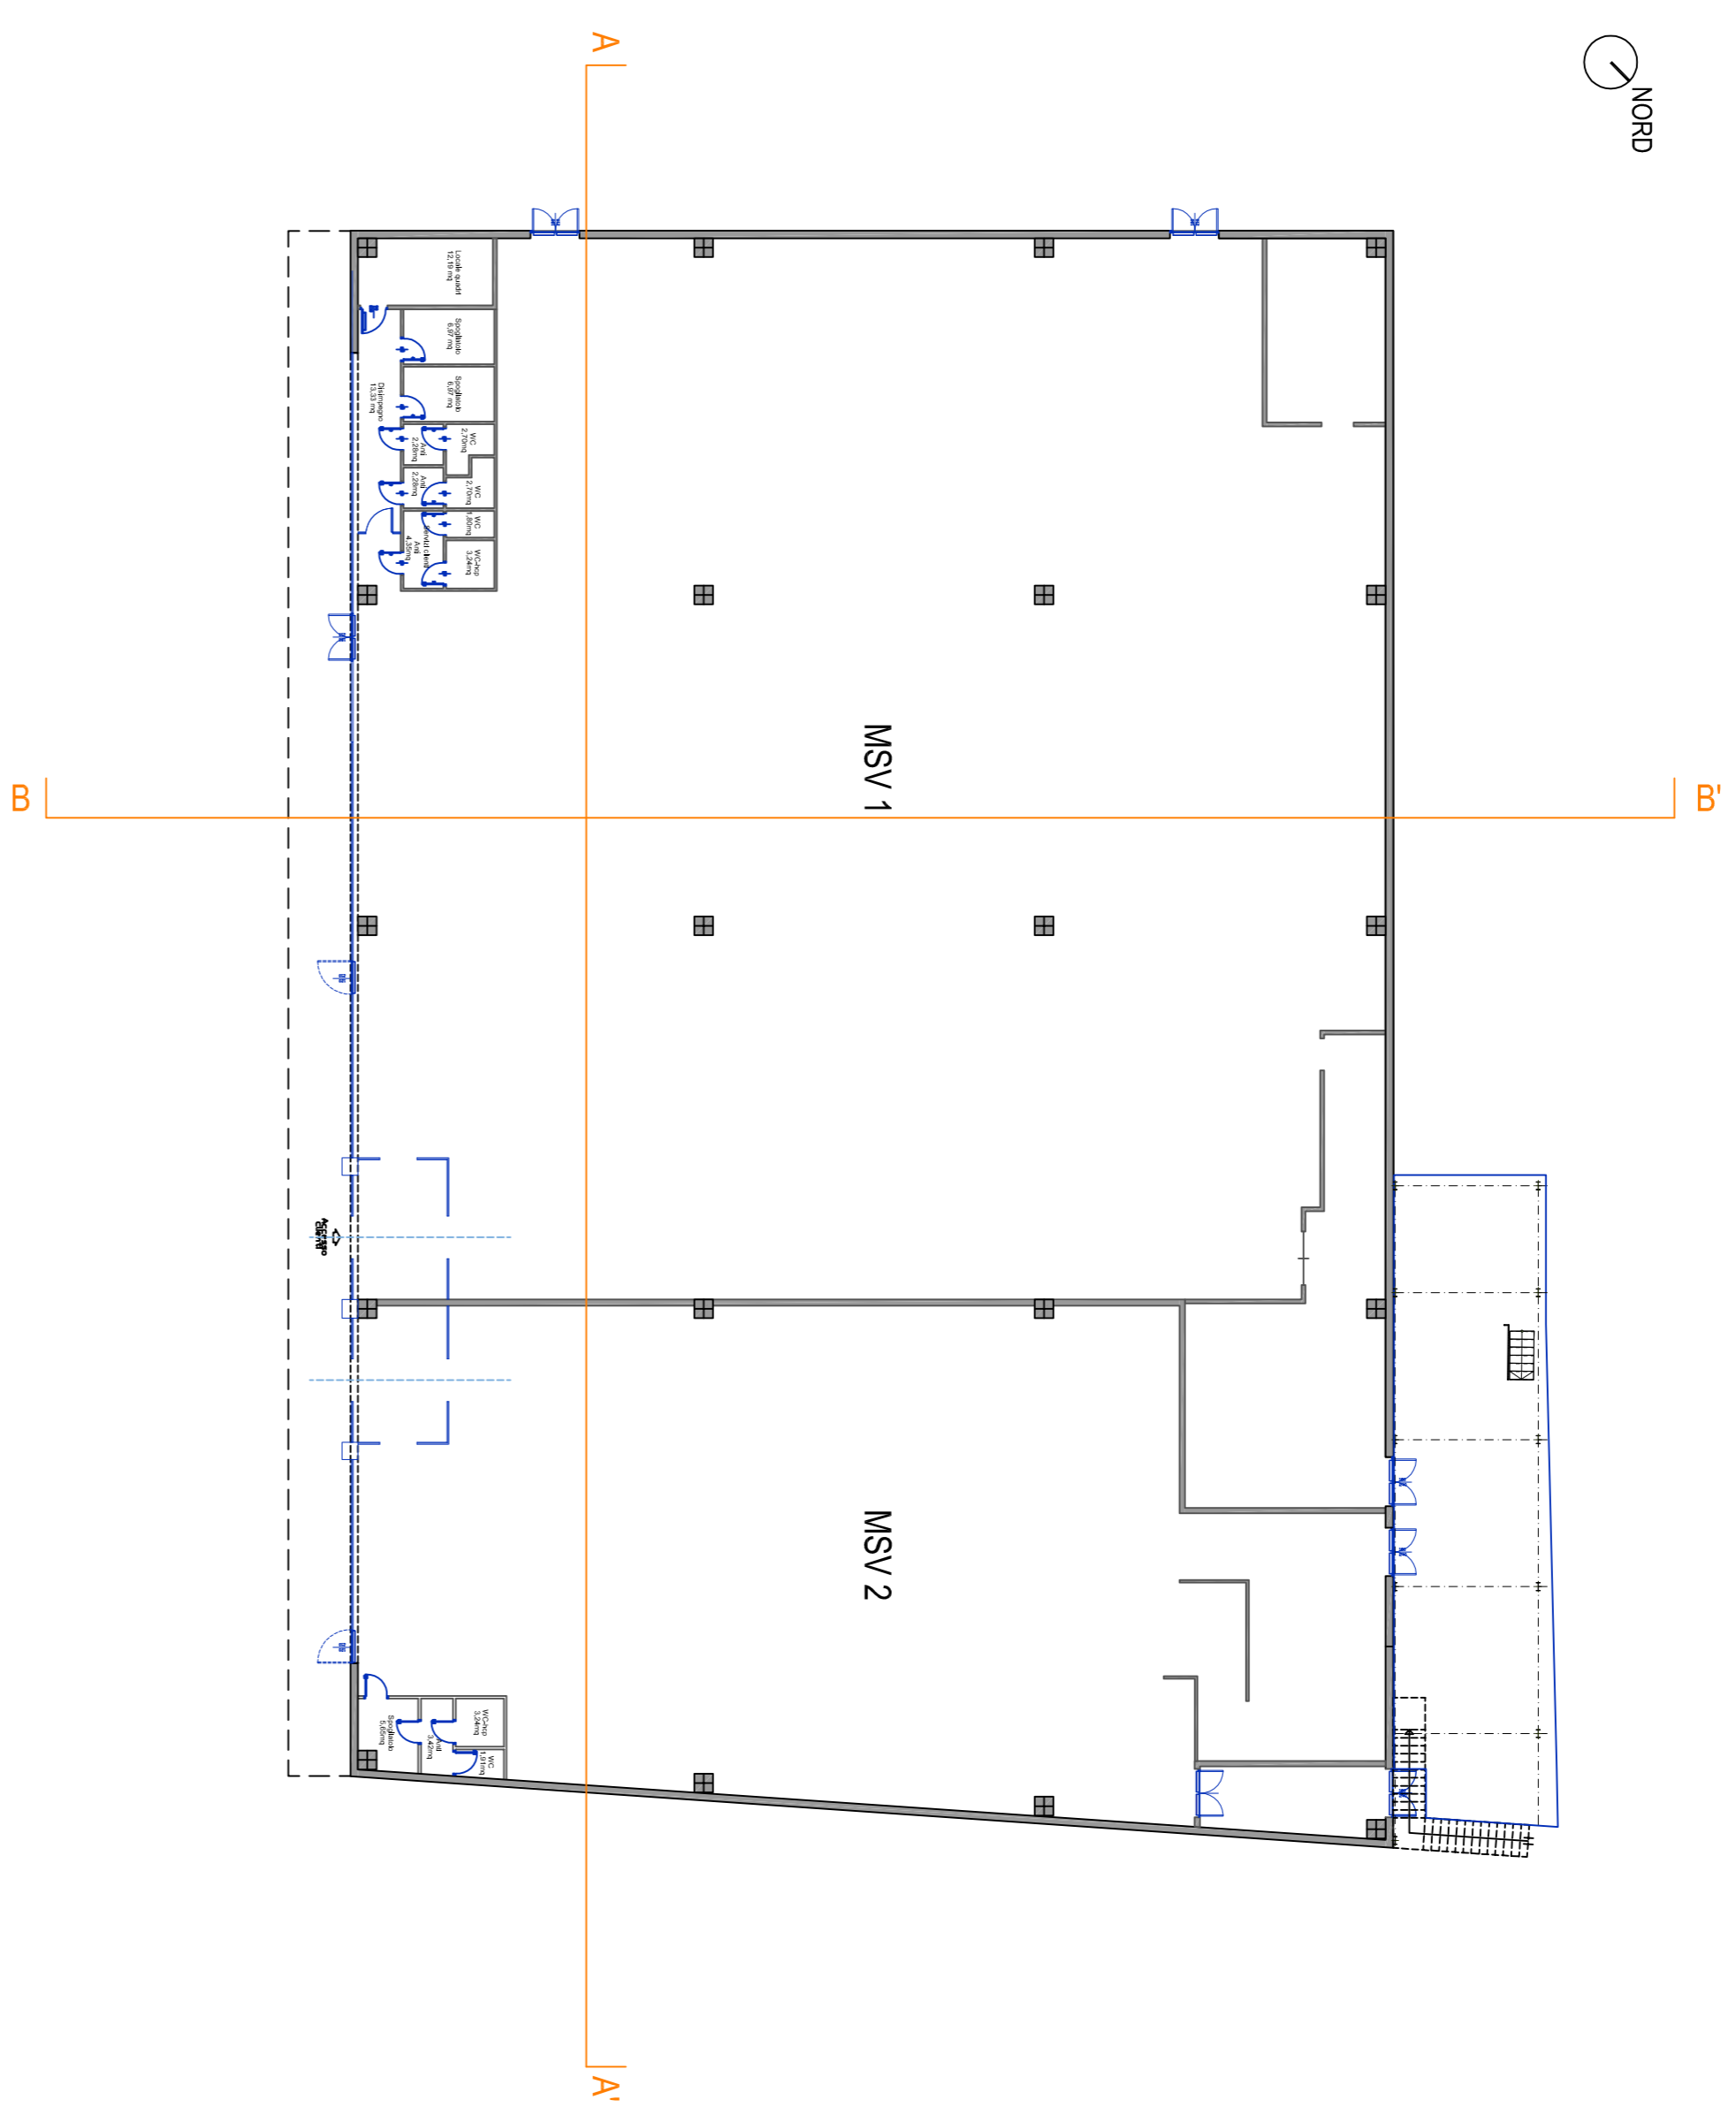

**COMUNE DI DOLLANOVA**  
**PROVINCIA DEL SUD SARDEGNA**

PERMESSO DI COSTRUIRE CONVENZIONATO  
 IN ZONA D15  
 (ART. 17 DELLA N.T.A. DEL PUG)  
 AI SENSI DELL'ART. 21 COMMA 2 QUINQUAGESIMO-SEPTIES  
 DELLA L.N. 49/89  
 E S.S.M.I.M.L.

**Elaborati:**  
**SEZIONI**

**Travata:**  
 7

**Scala:**  
 1:100

**data:**  
 LUGLIO 2018

**aggiornamento:**

**Il Progettista:**  
 Ing. Paolo Morero  
 Arch. Cora Iyas  
 Ing. Maurizio Loredò

**Il Committente:**  
 IMAMUR SPA  
 Corso Repubblica n° 90  
 09041 - Dolianova (CA)  
 P.IVA e C.F. 03029020927

**SPINER & PARTNER**  
 Totale Linee  
 P.zza Magnanoli, 1 - Cagliari  
 Tel. - 071-463011  
 www.spinere.it  
 N. 2289  
 Dr. Ing. MAURIZIO LOREDÒ