




STRALCIO PLANIMETRIA STRADALE

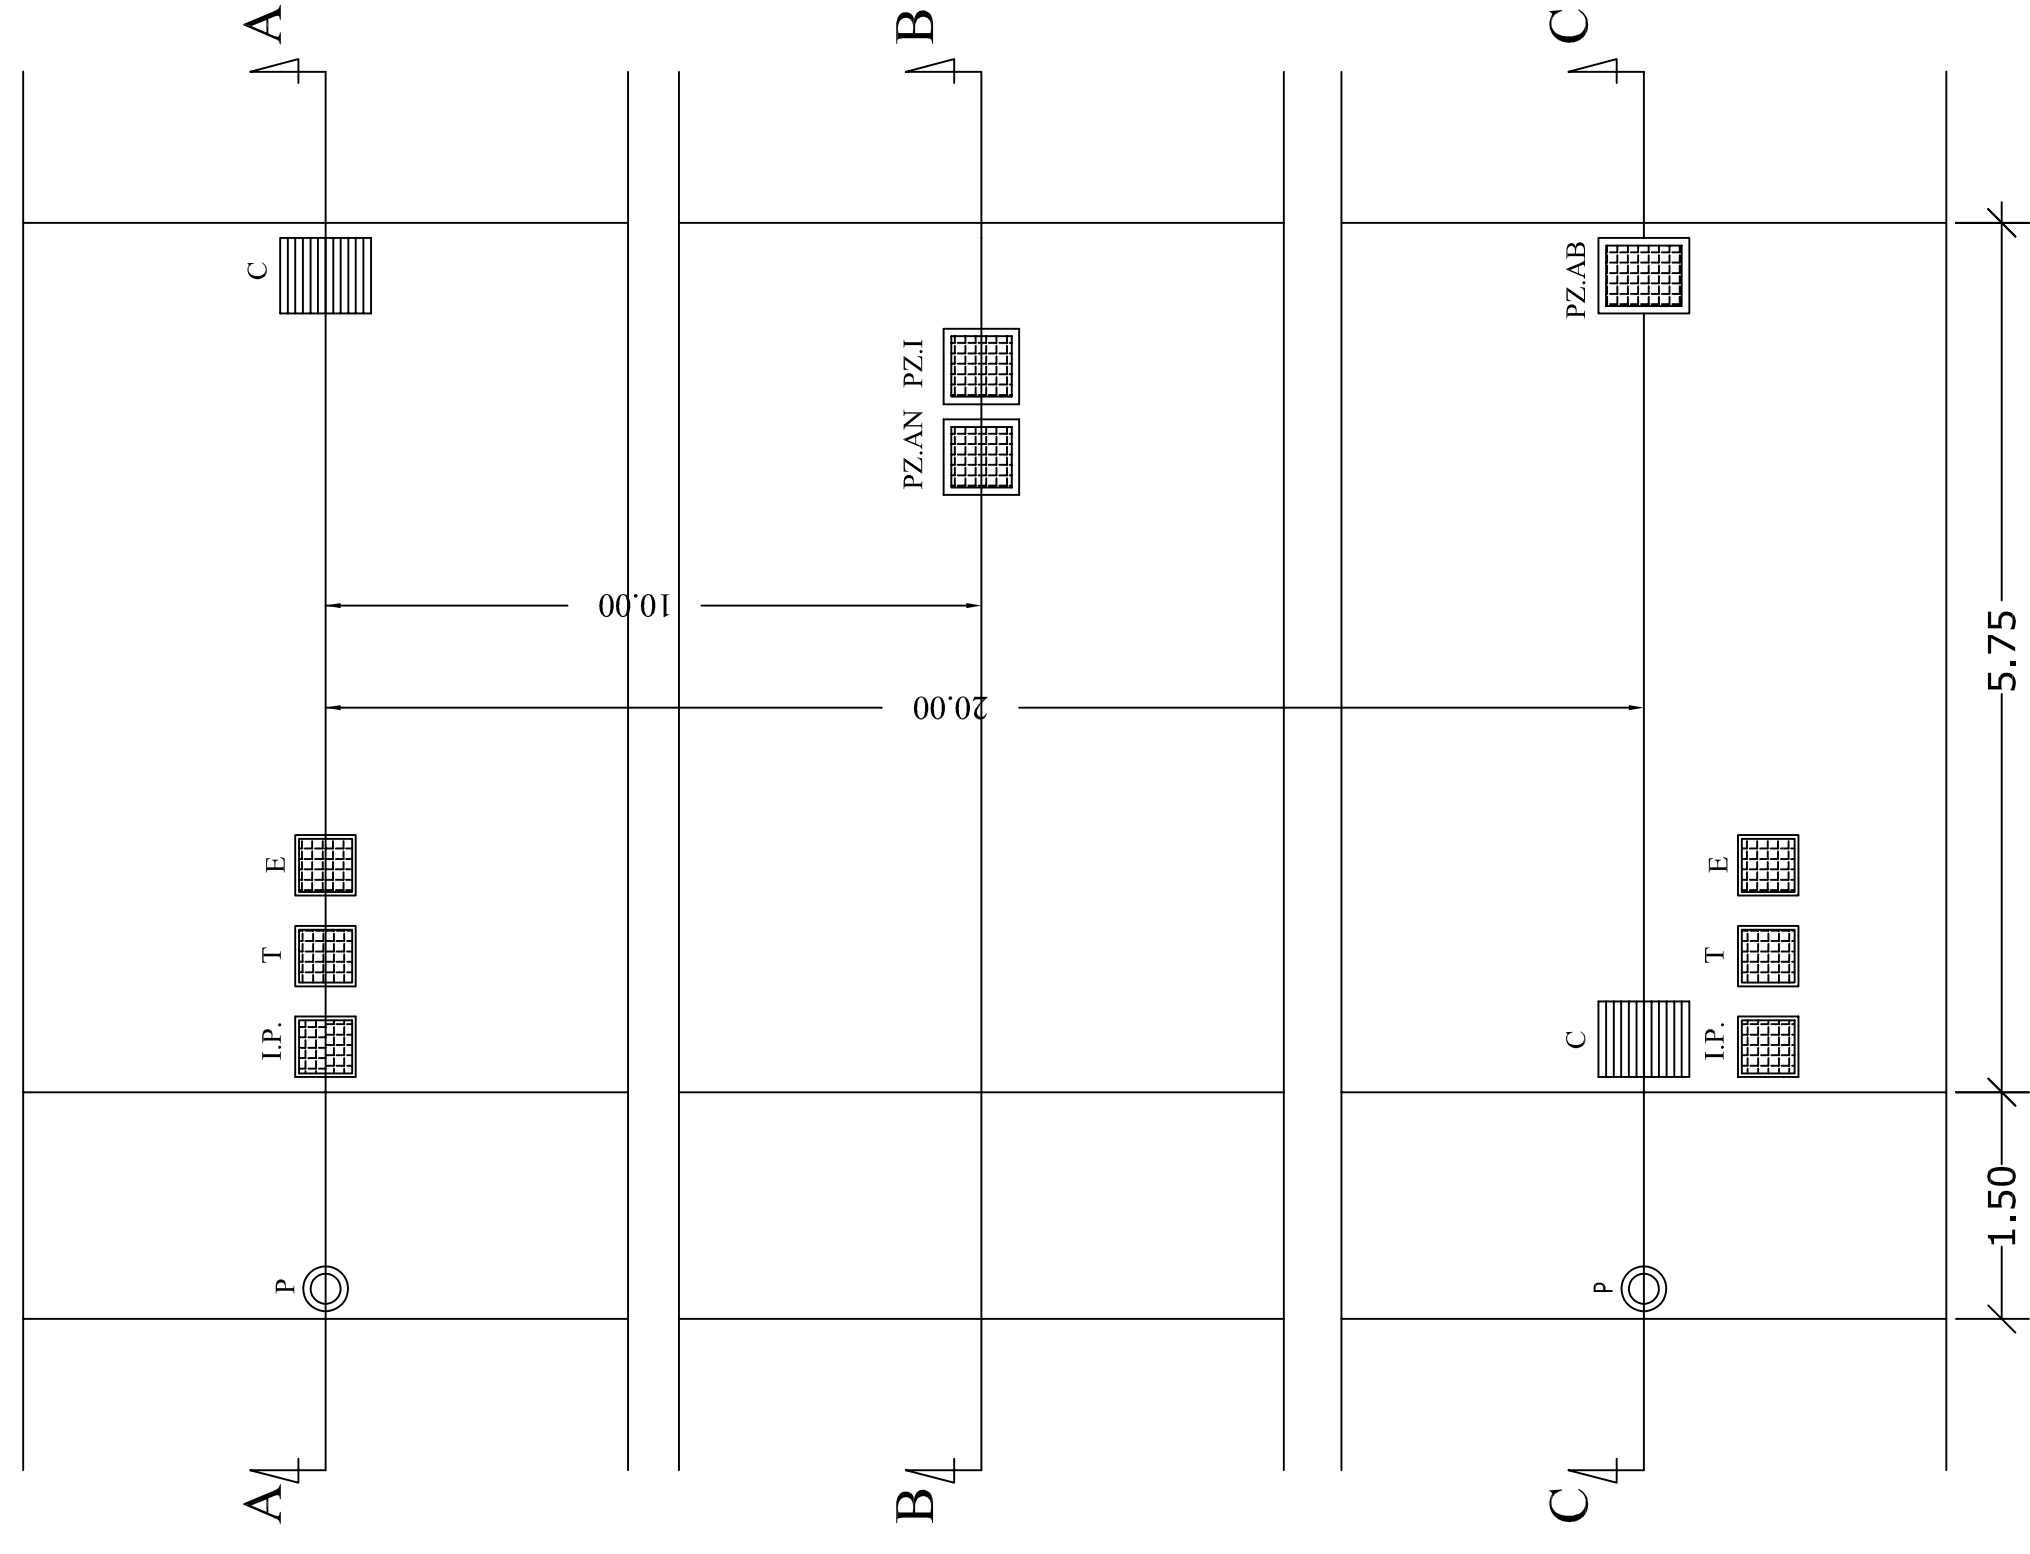



SEZIONE STRADALE TIPO A-A

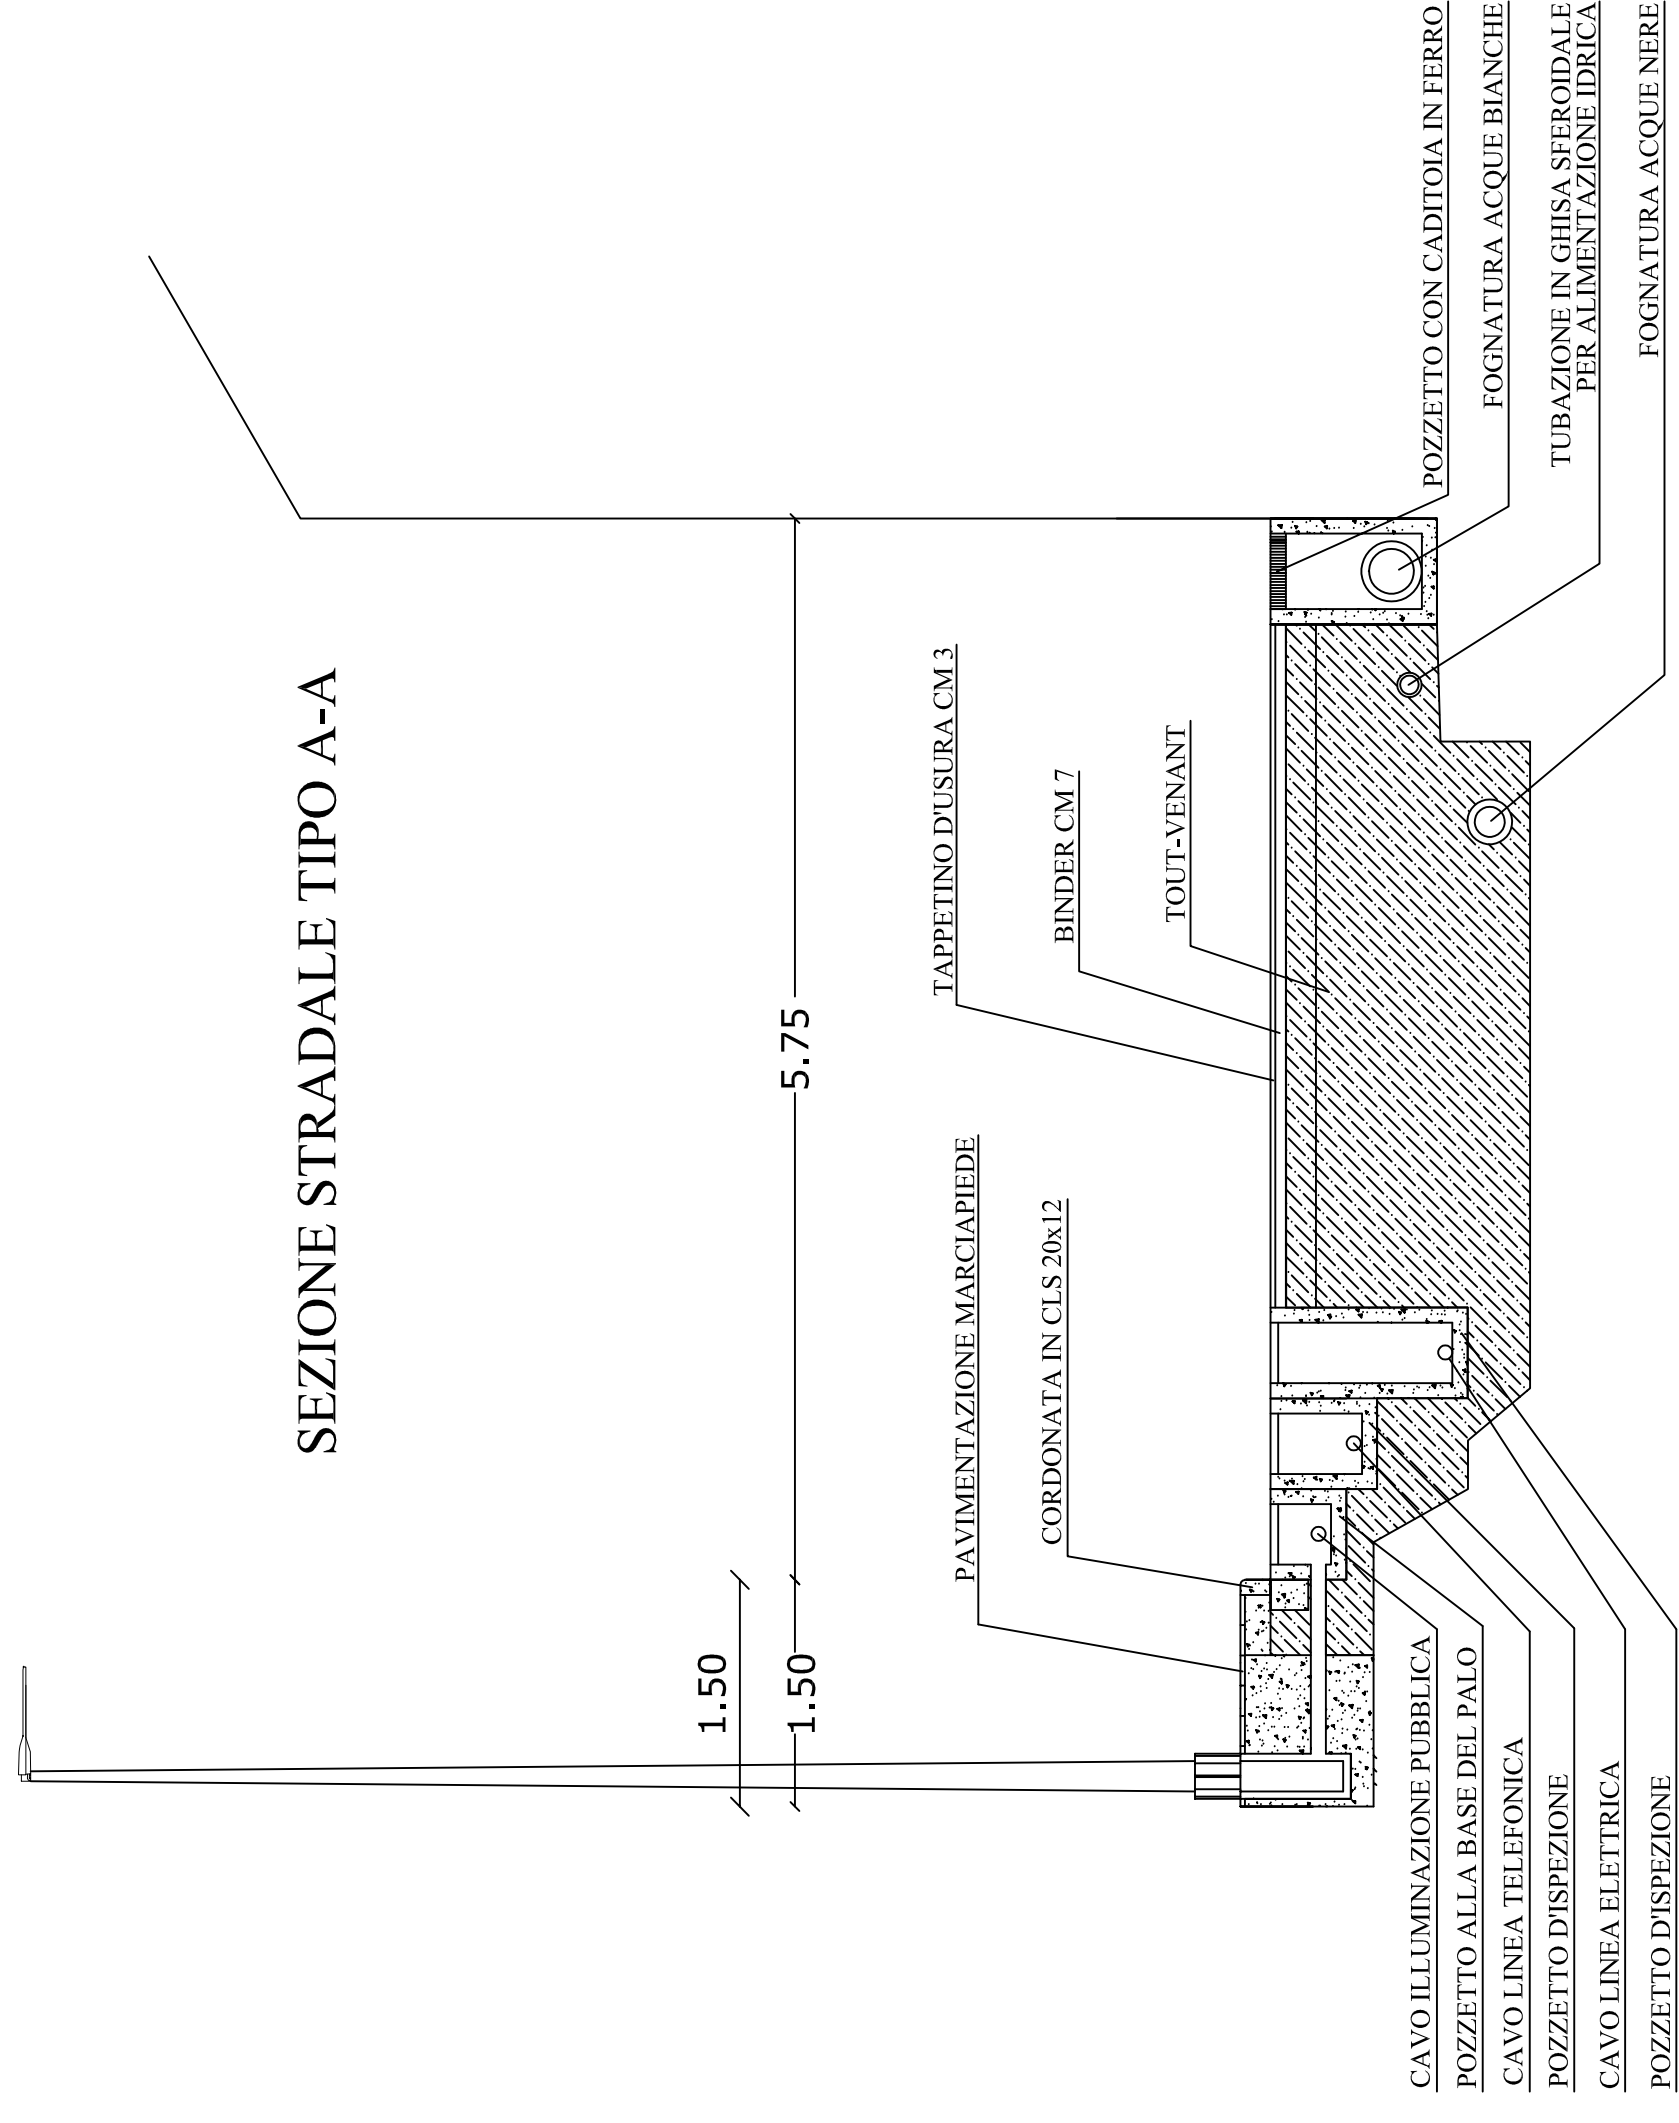

SEZIONE STRADALE TIPO B-B

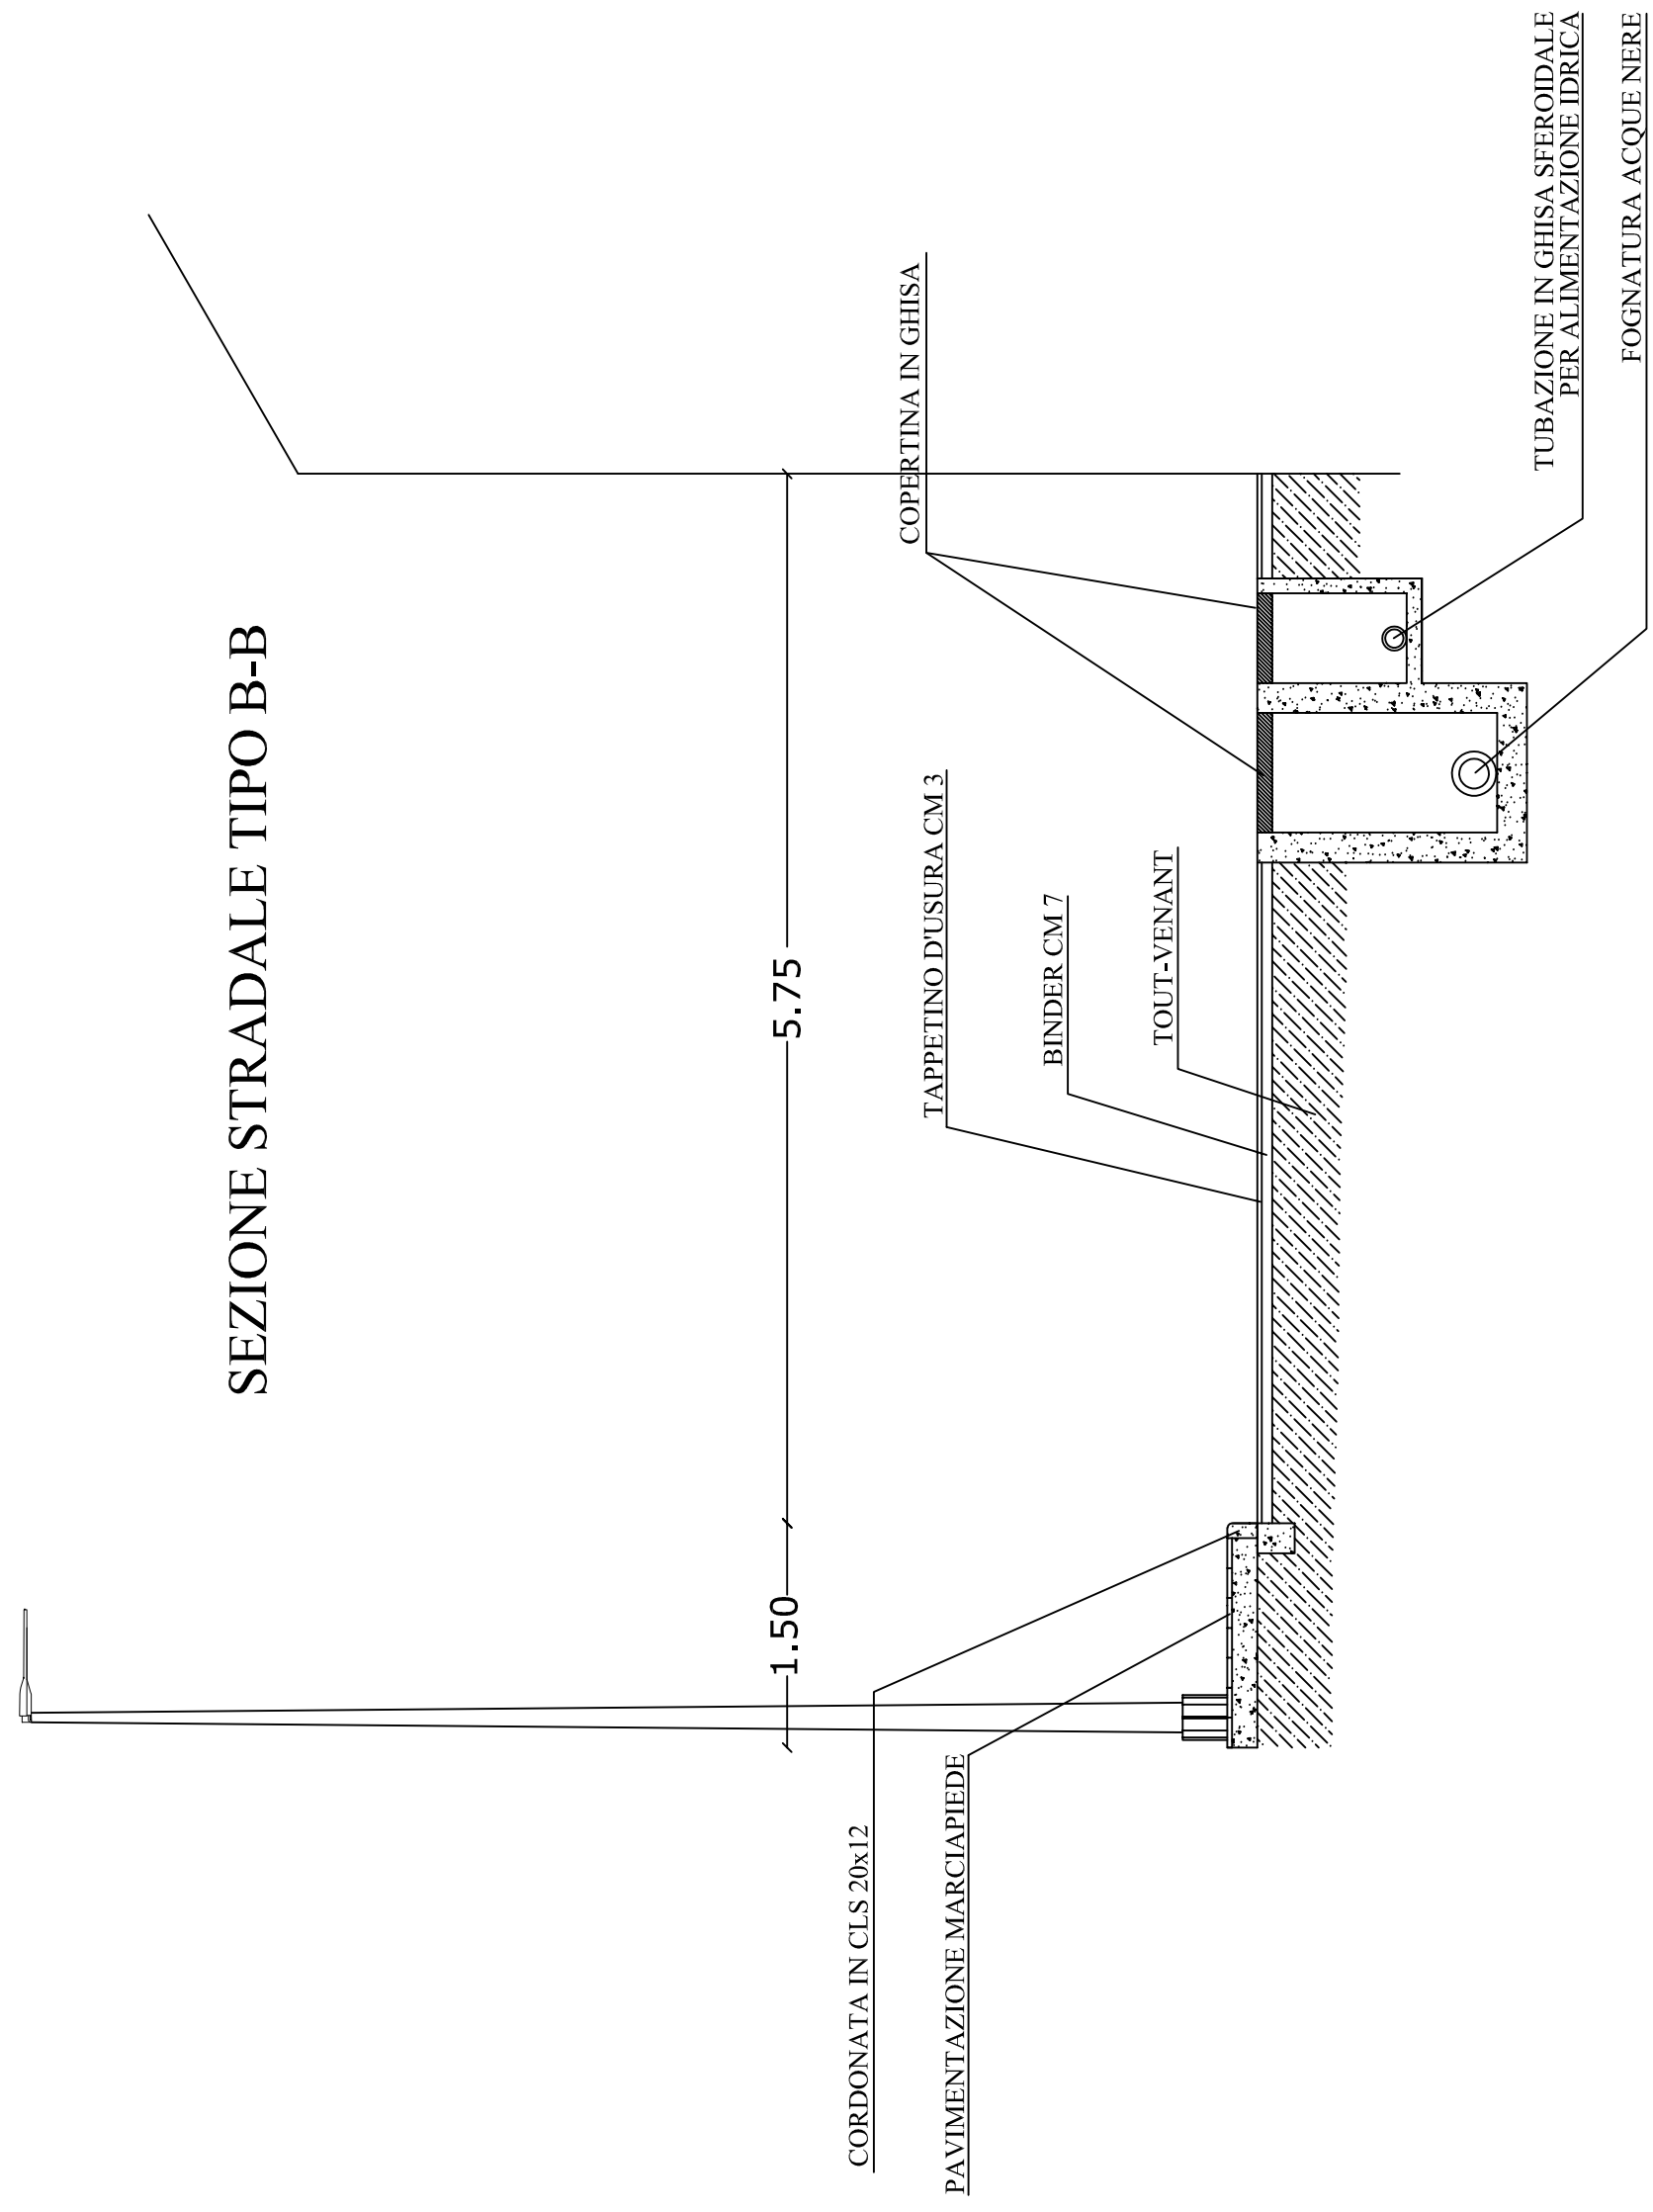

SEZIONE STRADALE TIPO C-C

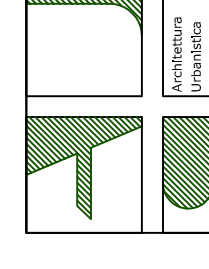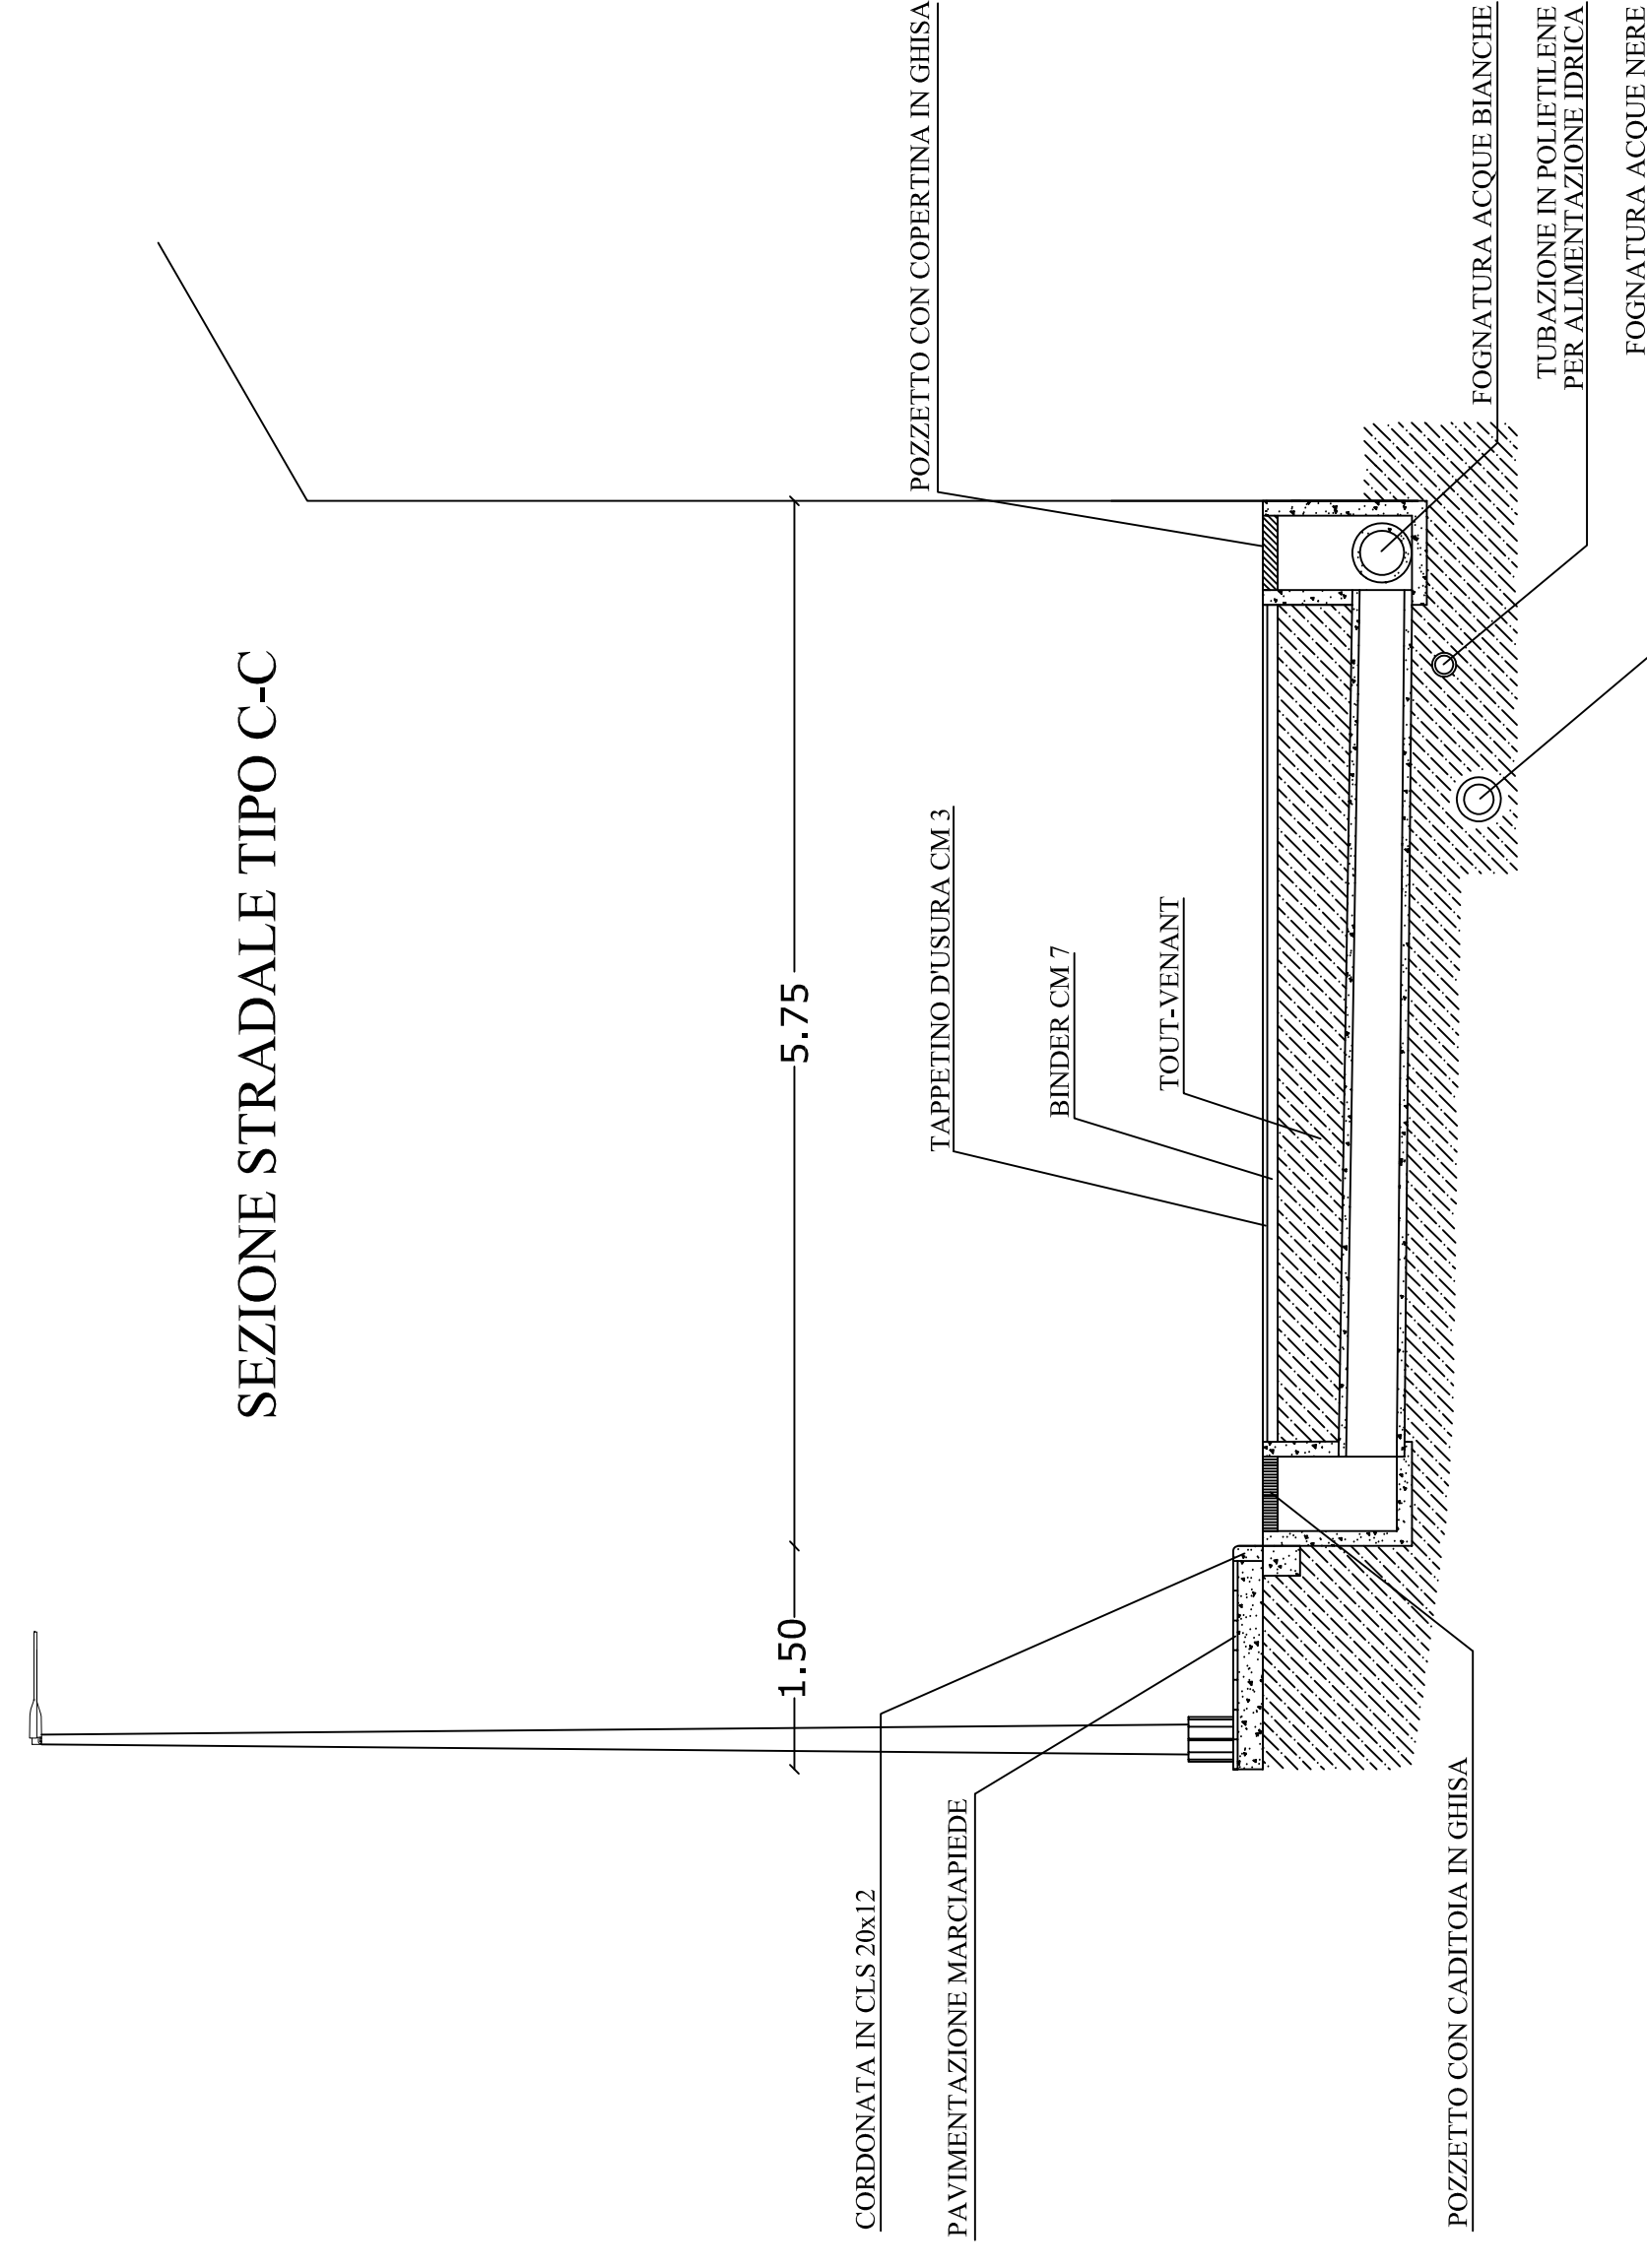

COMUNE DI DOLIANOVA
PROVINCIA DEL SUD SARDEGNA

data: GIUGNO 2010
aggiornamento:

PERMESSO DI COSTRUIRE CONVENZIONATO
IN ZONA D1S
(ART 17 DELLE N.T.A DEL PUC)
AI SENSI DELL'ART. 21 COMMA 2-QUINQUIES-SEPTIES
DELLA L.R 45-89
E S.S.M.M.I.I.

tavola: 5d
scala: 1:50

Elaborati:
SEZIONE STRADALE TIPO

STRATEGIE & PROGETTO s.r.l.
P.zza Magnifico, 1-Cagliari
Tel. +39 071 494933
studios@strategieprogetti.it

Il Progettista:
Ing. Maurizio Leddi

Ing. Paolo Isarzo
Ing. Henab Naji
Arch. Carlo Agis

Il Committente:
IMMUR Spa
Corso Repubblica n° 90
09041 - Dolianova (CA)
P.IVA e C.F. 03029200927

ORDINE INGEGNERI
PROVINCIA DI CAGLIARI
N. 2369
Dr. Ing. MAURIZIO LODDO

SIP
Società a r.l. con sede in
Cagliari (CA) - P.IVA n. 03029200927
Licenza SIP-13765962