


COMUNE DI DOLIANOVA

DITTA:

CRESCENZI ANTONIO

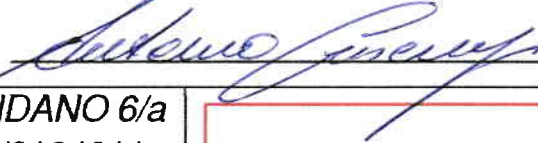

STUDIO TECNICO VIA CAMPIDANO 6/a
DOLIANOVA 09041 TEL 347/8164011
e-mail marciangelo64@tiscali.it

GEOMETRA
ANGELO MARCIA

OGGETTO

VARIANTE NON SOSTANZIALE AL PIANO DI
LOTTIZZAZIONE "SU FUREDDU"

DATA Gennaio 2020

TAVOLA 1

- planimetrie
- piante
- sezioni
- prospetti
- suddivisione
in figure
geometriche
- adeguamento
1.13/89

SCALE

VARIE

PROGETTISTA

C.F. MRCNGL64R11B354Z






PLANIMETRIA CATASTALE
FOGLIO 34 MAPPALE 943
SCALA 1:2000



STRALCIO
PUC VIGENTE

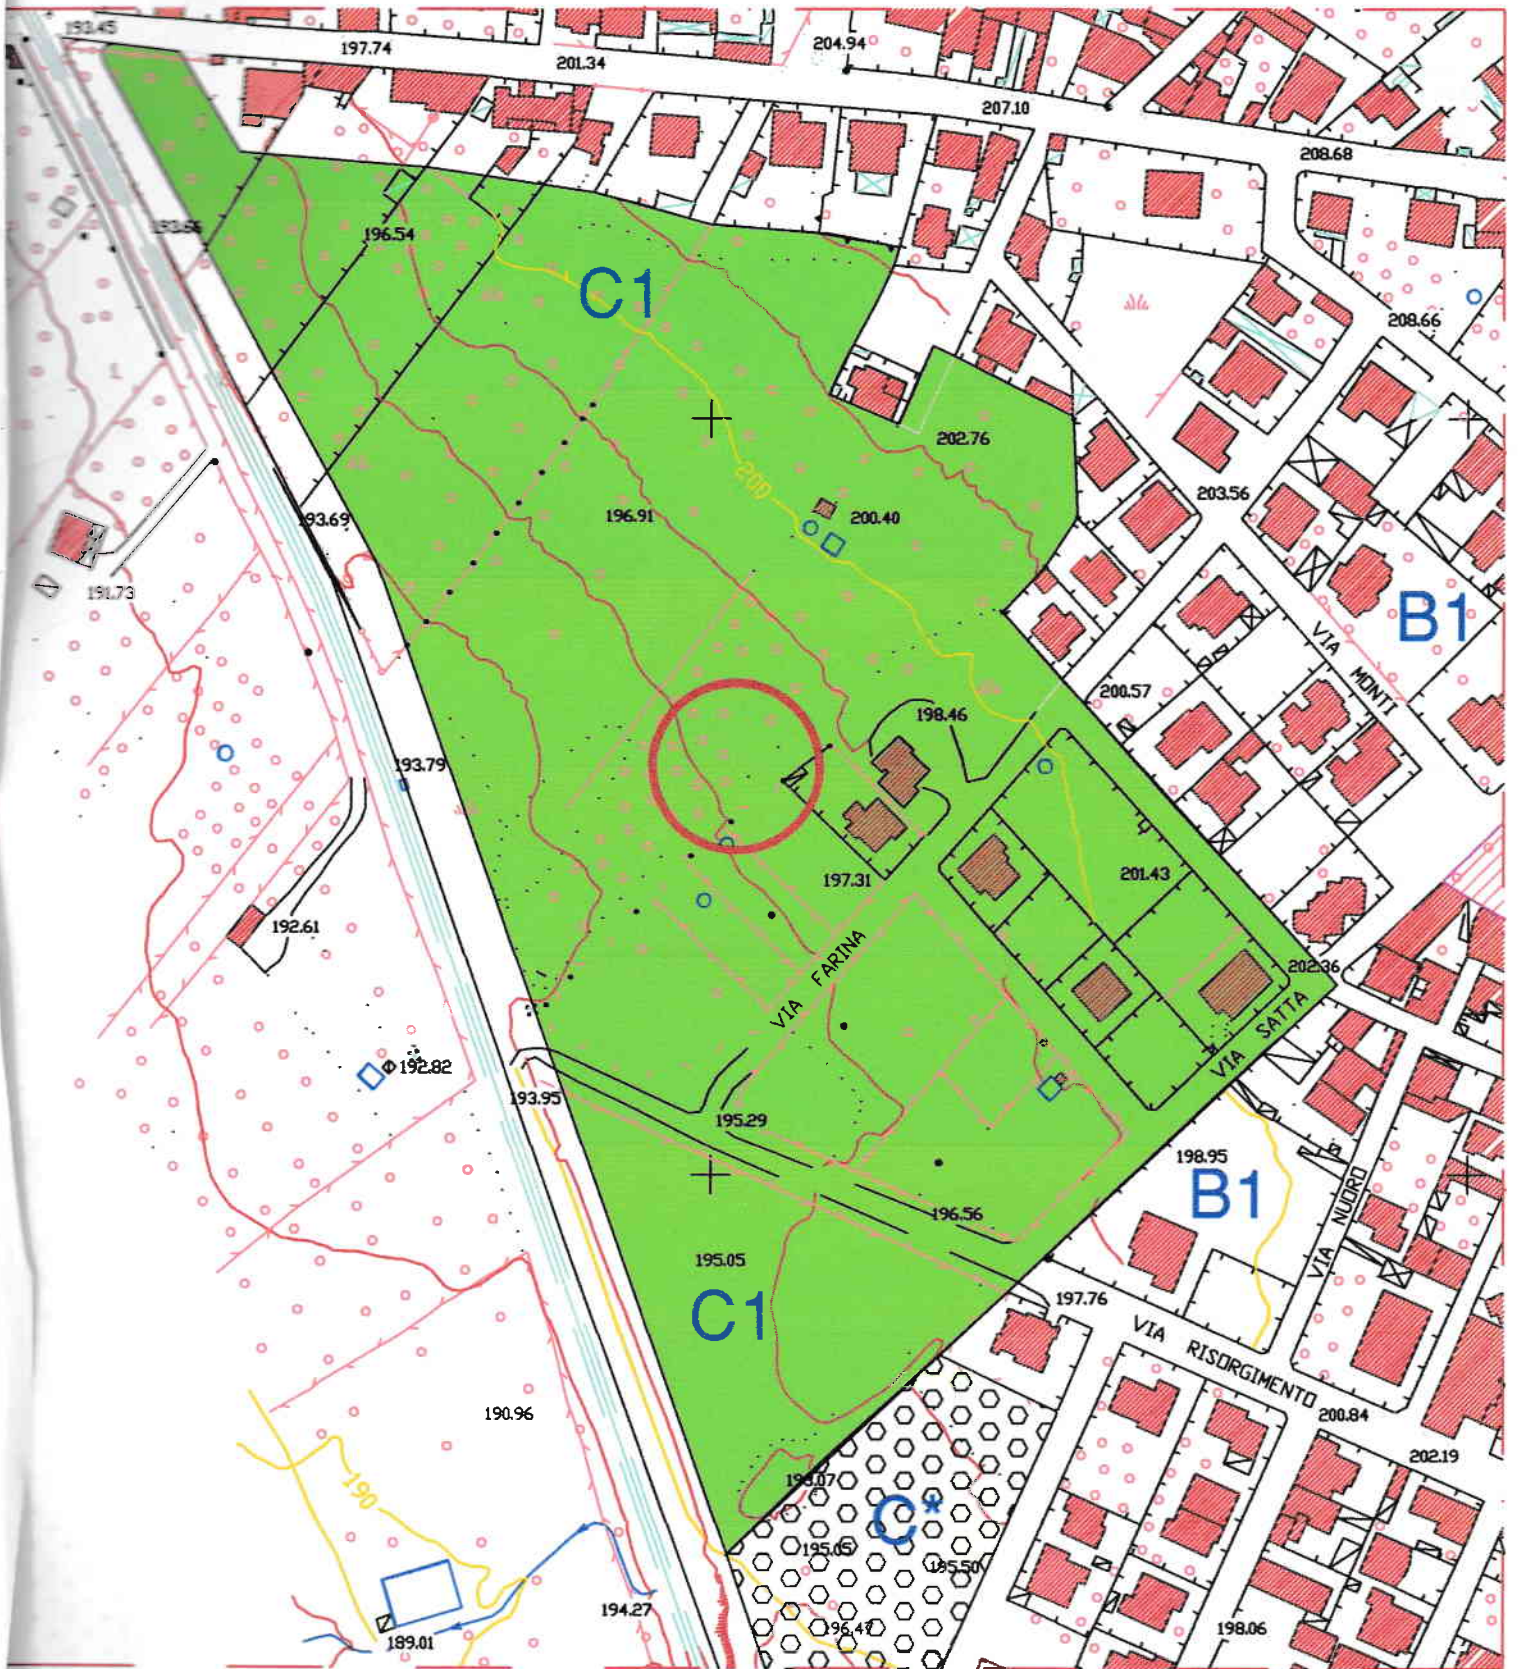

STRALCIO
PLANOVOLUMETRICO

