



CODICE LOTTO EDIFICABILE	SUPERFICIE PAVI TEORICA IN MQ. (REE PRIVATE CONCORDATI ALLA FORMAZIONE DEL VOLUME ET. E DELLA SUPERFICIE COPRIBILE)	UTILIZZAZIONE AREA PRIVATA IN MQ. SUPERFICIE COPERTA	CUBATURA F.T. (VP) EDIFICABILE IN MC.			
			RESIDENZA	DEL TERZO LA RESIDENZA	TOTALE NEL LOTTO	
CAREDDA ASSUNTINA	a	284,85	417,00	118,60	535,60	
	b	222,50	90,00	417,00	118,60	
	c	227,02	90,00	417,00	118,60	
	d	227,02	90,00	417,00	118,60	
	e	227,01	90,00	417,00	118,60	
	totale	1188,40	450,00	2085,00	593,00	2.678,00
PLACIDO RENATA AGUS ANTONINO	a	162,77	90,00	285,00	81,5	366,50
	b	162,76	90,00	285,00	81,5	366,50
EREDI MATTANA	totale	325,53	180,00	570,00	163,00	733,00
	a	201,86	90,00	353,73	101,07	454,80
	b	201,84	90,00	353,73	101,07	454,80
	c	201,84	90,00	353,73	101,07	454,80
	d	201,84	90,00	353,73	101,07	454,80
totale	201,84	90,00	353,73	101,07	454,80	
EREDI MANCA	a	139,62	90,00	394,72	112,78	507,50
	b	310,73	90,00	394,72	112,78	507,50
	totale	450,35	180,00	789,44	225,56	1015,00


IL VALORE DELLA SUPERFICIE COPERTA E' PURAMENTE INDICATIVO IN SEDE DI PROGETTAZIONE ESECUTIVA DEI SINGOLI EDIFICI RISULTA VINCOLANTE SOLAMENTE L'INGOMBRO DI EDIFICABILITA' DELLA TAV. 3a

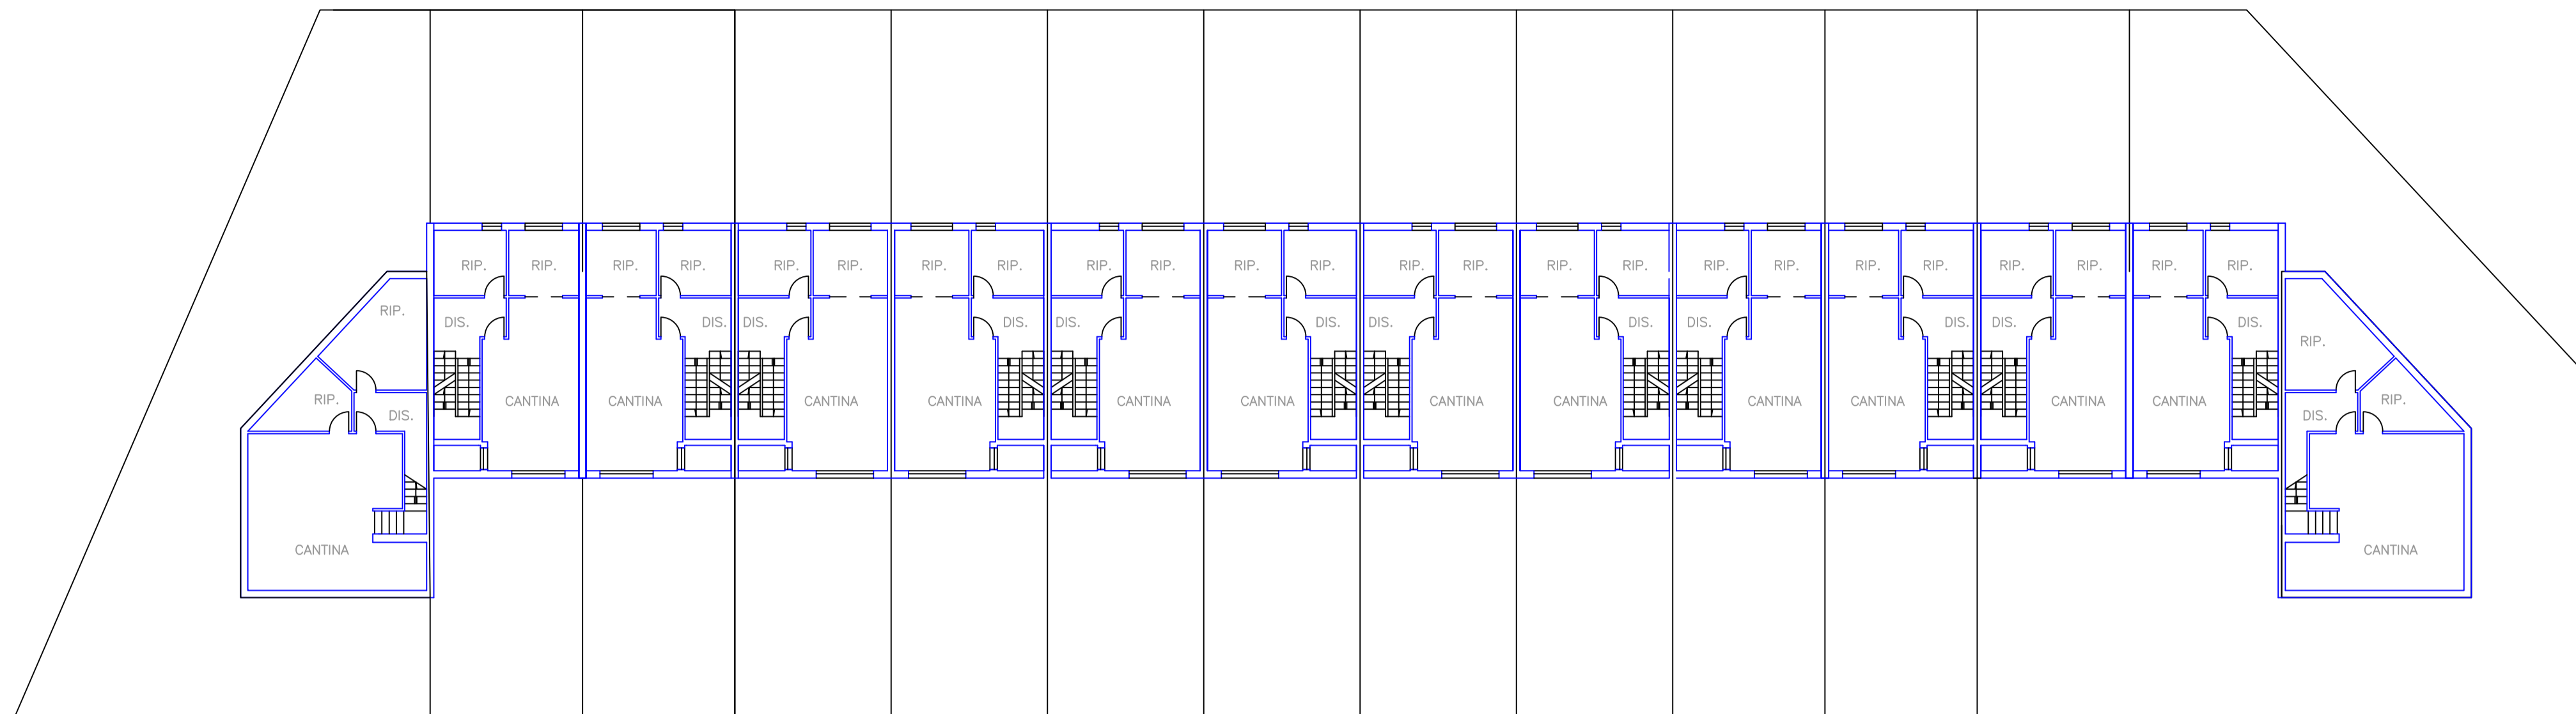


PIANTE PIANO INTERRATO SC. 1: 200

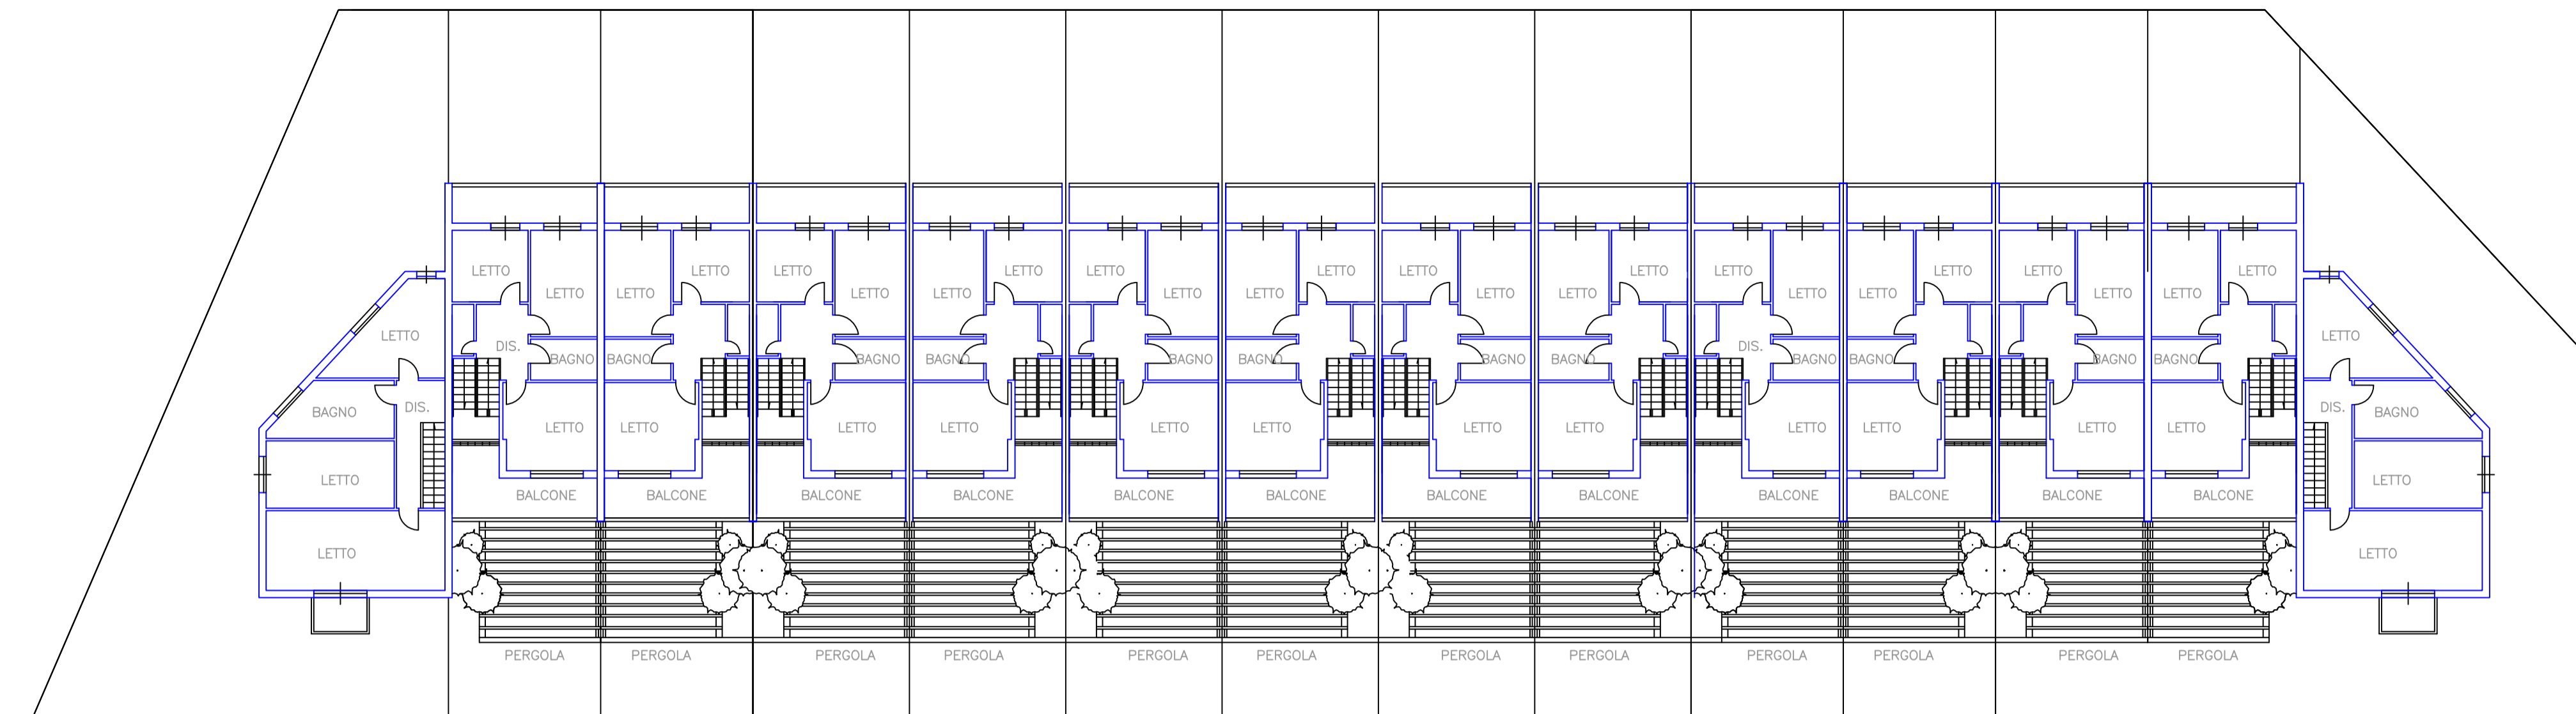


PIANTE PIANO PRIMO SC. 1: 200

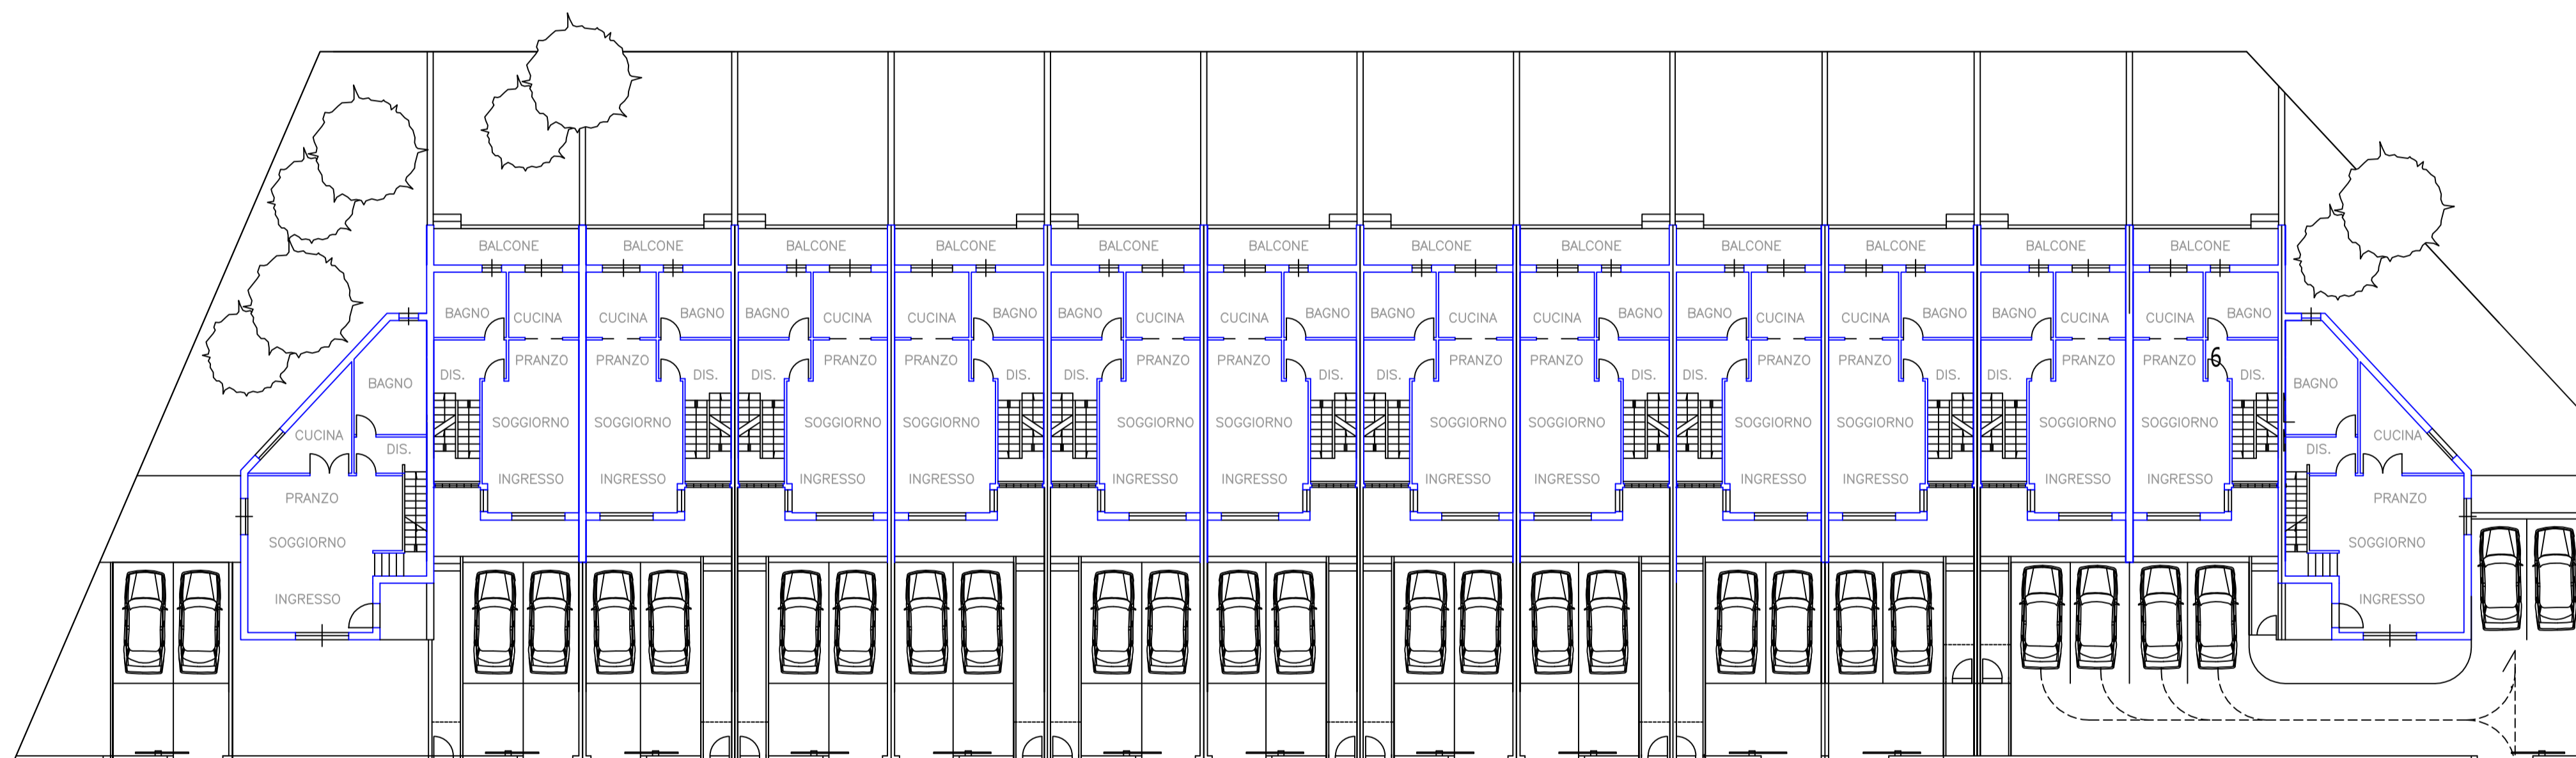


PIANTE PIANO TERRA SC. 1: 200

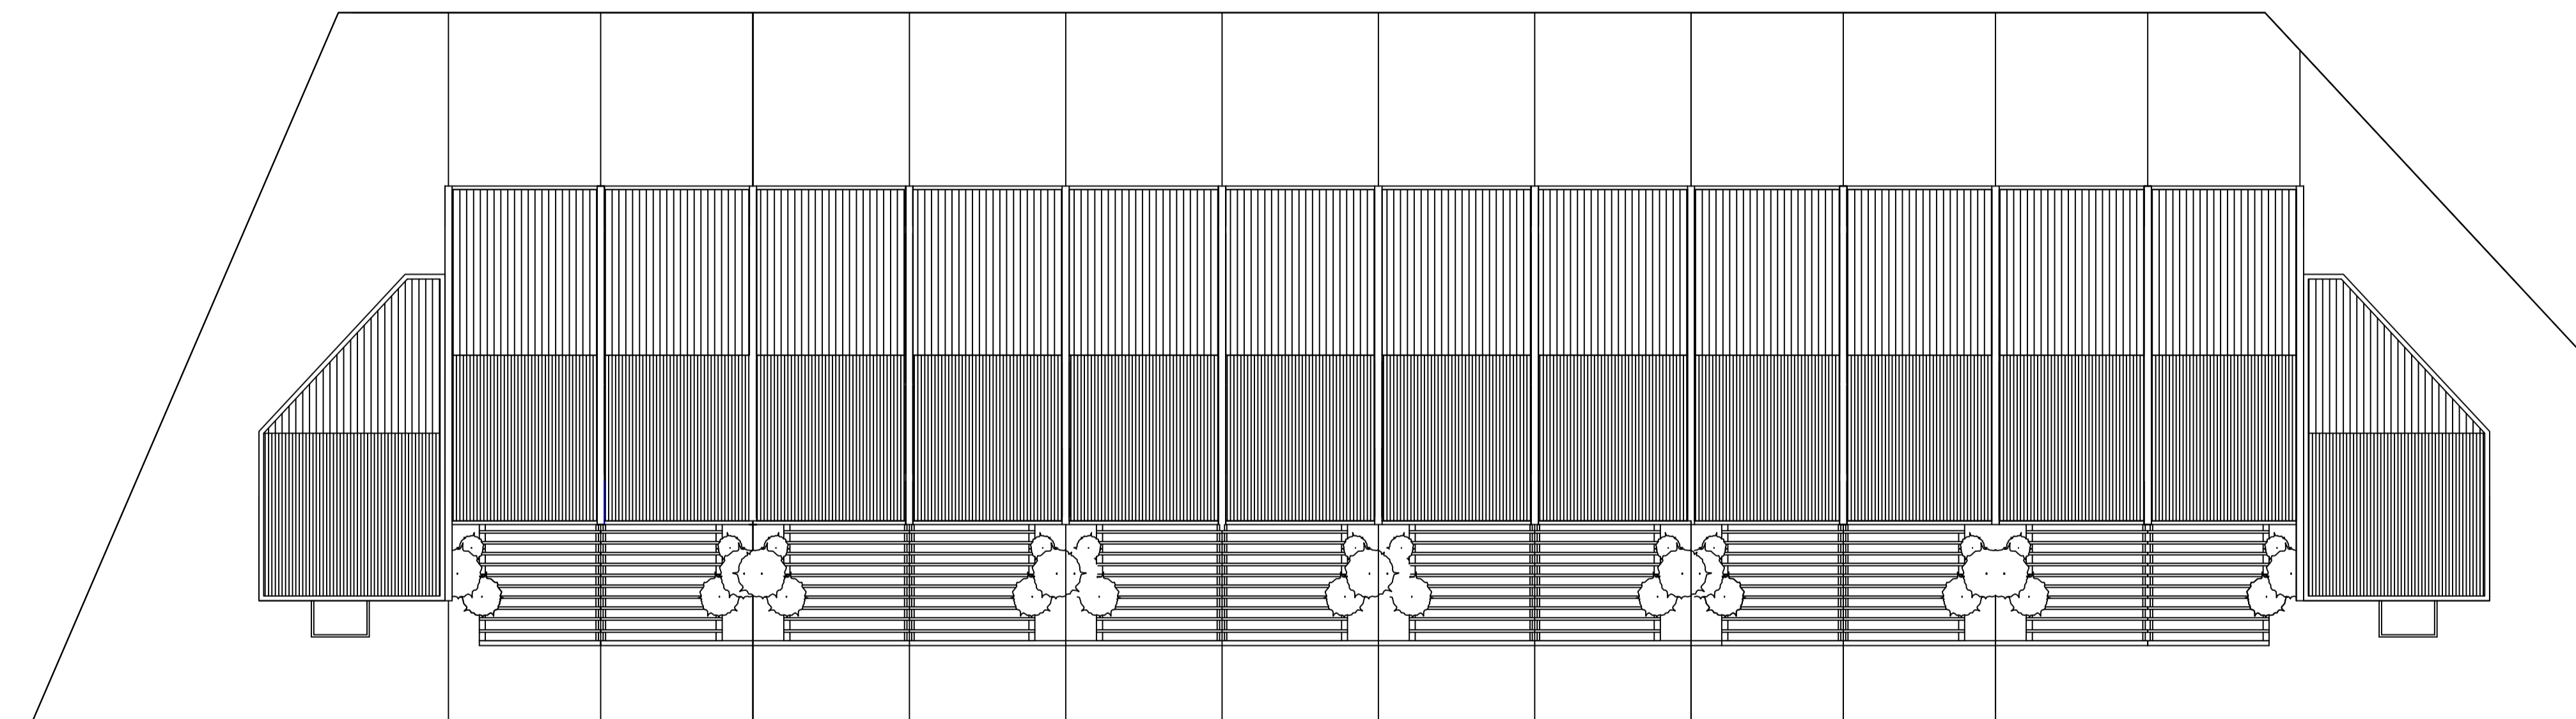



PIANTE PIANO COPERTURE SC. 1: 200

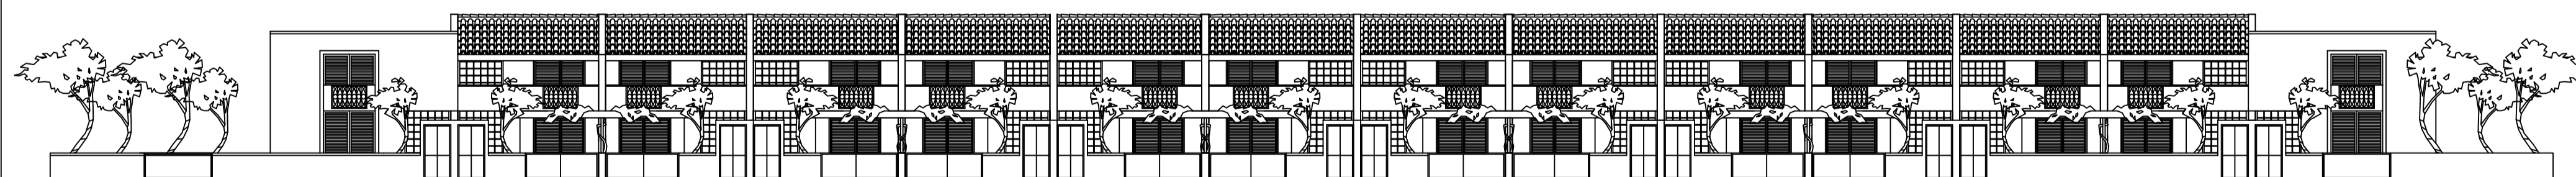

PROSPETTO FRONTALE SC. 1: 200

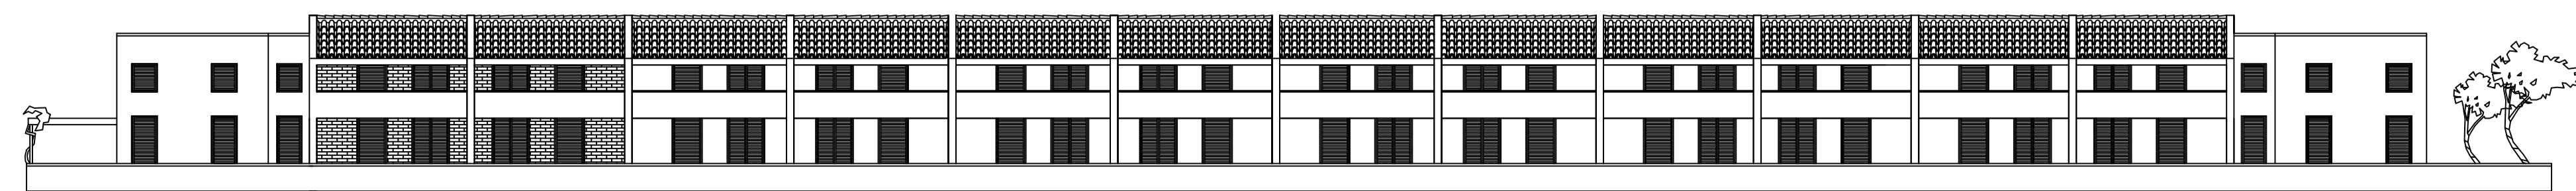

PROSPETTO RETROSTANTE SC. 1: 200

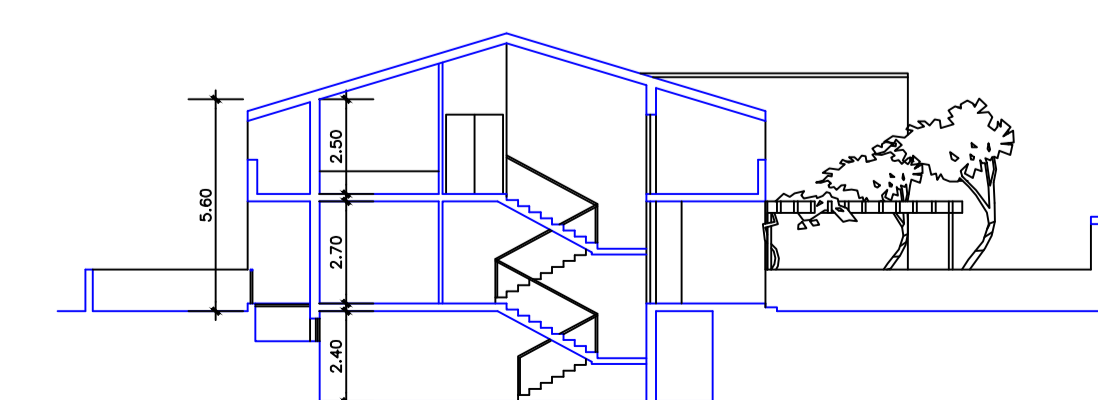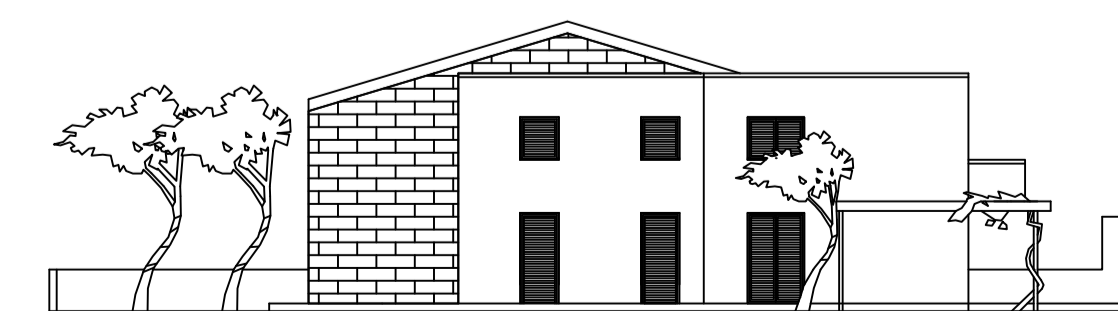

PROSPETTI LATERALI SC. 1: 200

SEZIONE TRASVERSALE SC. 1: 200

COMUNE DI DOLIANOVA PROVINCIA DI CAGLIARI		PROGETTAZIONE UFFICIO TECNICO Settore Urbanistico-Manutentivo
PROGETTO DI LOTTIZZAZIONE "SU FURREDDU"		
PROPRIETA'	LACONI FABIANO	ing. Mario SARDU <i>Mario Sardu</i>
CAREDDA ASSUNTINA	PILIDU FERRUCCIO	
EREDI MATTANA	PILIDU MAURO	
EREDI MANCA	PILIDU ROBERTA	
PLACIDO RENATA - AGUS ANTONINO	COSSU SANDRO	
SECCI BENITO	COSSU VINCENZO	
LEPORI ANNA	USAI BIAGIO	
SERVENTI MAURILIO	USAI ERCOLE	
LEPORI PADLO		
SEDDA ENRICO		
USAI RICCIOTTI		
ABIS FRANCA	ORRU' FABIO	
REFERIMENTO	TIPO EDILIZIO A	TAVOLA 4
DATA 4 giugno 2020	SCALE 1:200	

Questo elaborato non puo' essere copiato o riprodotto senza l'autorizzazione del tecnico a norma delle vigenti leggi