


STRALCIO DEL P.R. IS CORONGIUS Scala 1:500

LOTTO INTERESSATO N. 1




STRALCIO DEL P.R. IS CORONGIUS Scala 1:200

LOTTO INTERESSATO N. 1

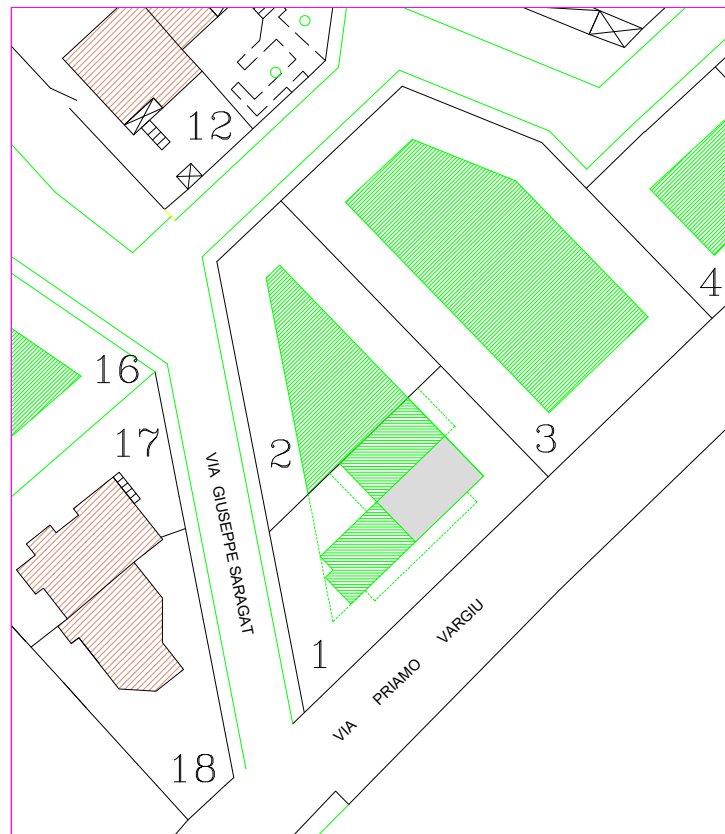

PLANIMETRIA SC.1:200  
LOTTO N. 1 DEL P.R. IS CORONGIUS  
CALCOLO SUPERFICIE DEL LOTTO

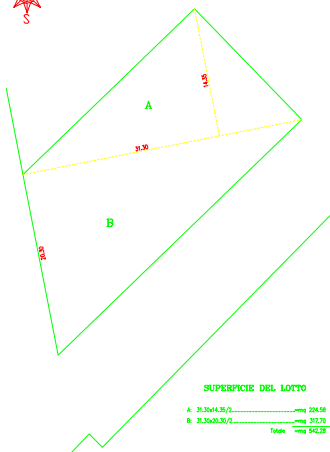

SUPERFICIE DEL LOTTO

A. 31,30x4,30/2 .....mq 2418  
B. 31,30x3,30/2 .....mq 3176  
Totale .....mq 5423

COMUNE DI DOLIANOVA

STUDIO TECNICO GEOMETRI LUIGINO IAN  
Via Bertoglio Dolianova Tel. 749 877

PROVINCIA SUO GARIBOLDIA

PROGETTO

CAMBIO DI DESTINAZIONE D'USO DI UNA  
UNITA' IMMOBILIARE DA SERVIZI CONNESSI  
A RESIDENZIALE AI SENSI DELLA L.R. 1/2018  
- STRALCIO DEL PIANO DI REGOLAMENTO DI CORONGIUS "LOTTO N. 1" -

DATA

TAVOLA  
4

SCALE: 1:200 - 1:500

COMITENTE: COSSU SANDRO - CESSOR76A24D3C39  
PART. IVA: 0322419927

IL PROGETTISTA

PLANIVOLUMETRICO STATO ATTUALE

N. LOTTO	SUPERFICIE	UNITA' IMMOBILIARI	VOLUME RESIDENZ.	VOLUME SERV. CONNESSI	TIPO EDILIZIO
1	mq 542	N. 3	mc 833	mc 238	B

PLANIVOLUMETRICO STATO FUTURO

N. LOTTO	SUPERFICIE	UNITA' IMMOBILIARI	VOLUME RESIDENZ.	VOLUME SERV. CONNESSI	TIPO EDILIZIO
1	mq 542	N. 3	mc 1055,60	mc 15,40	B