




STOCCAGGIO DEL PERCOLATO – PLANIMETRIA
SCALA 1:1000

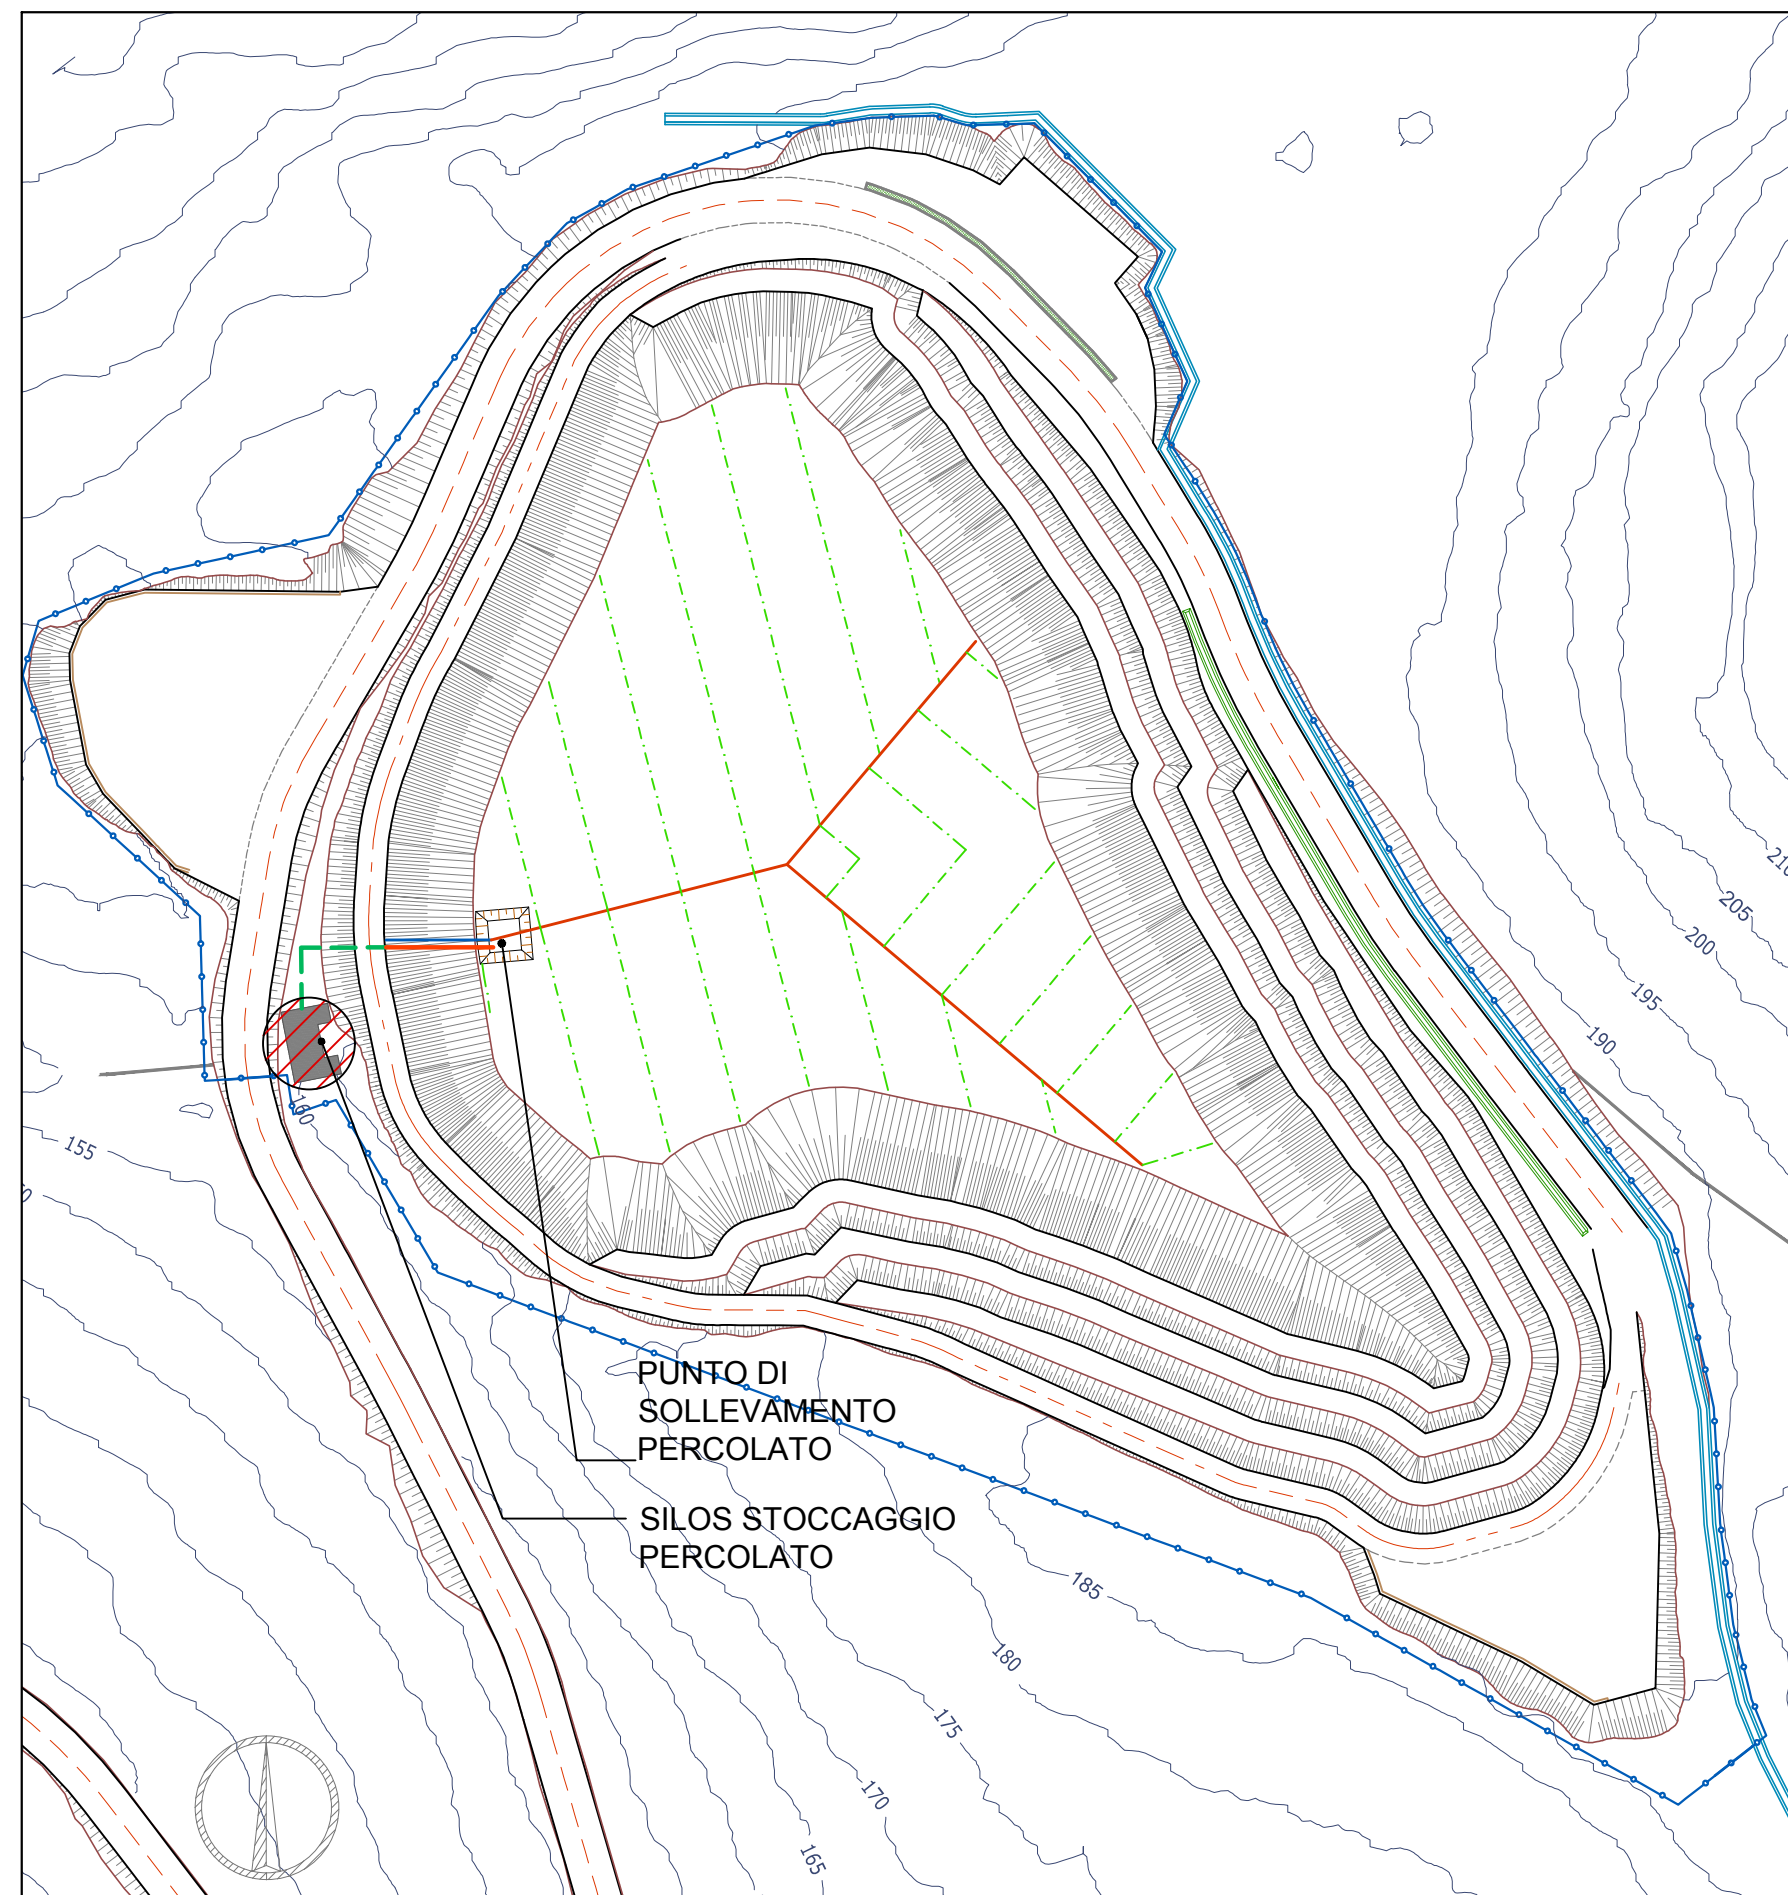

SILOS STOCCAGGIO PERCOLATO: PIANTA
SCALA 1:50

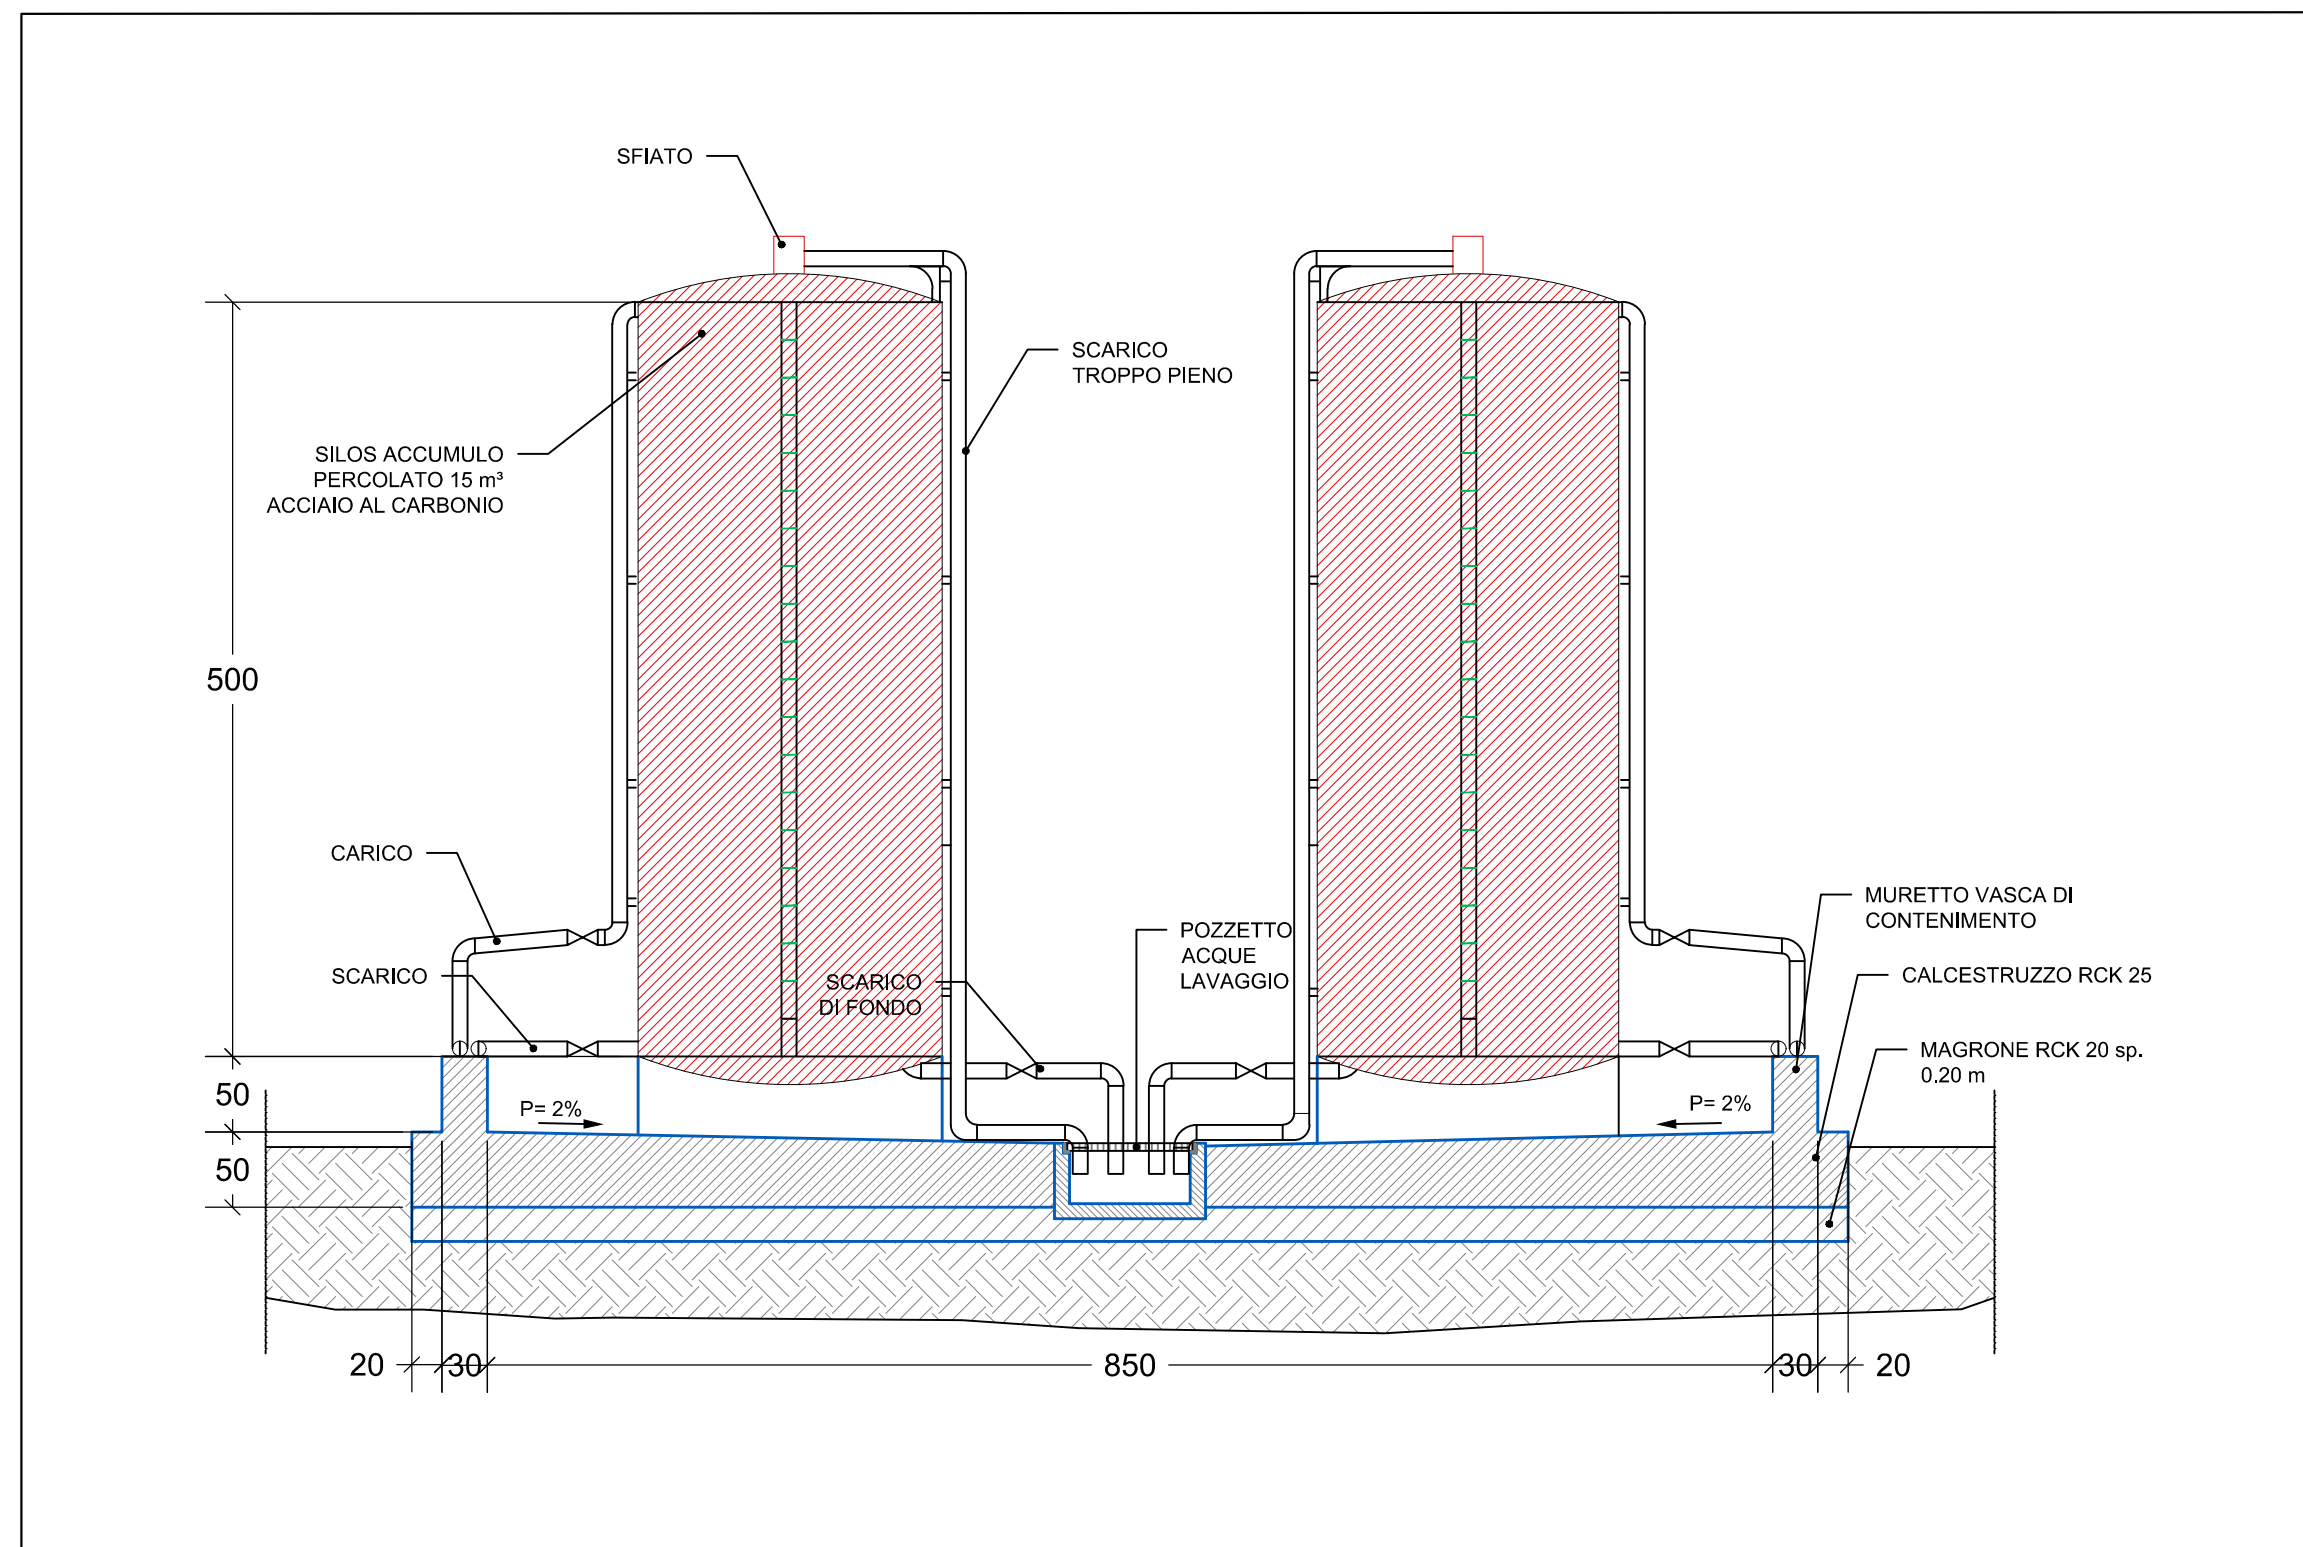

SILOS STOCCAGGIO PERCOLATO: SEZIONE A-A
SCALA 1:50

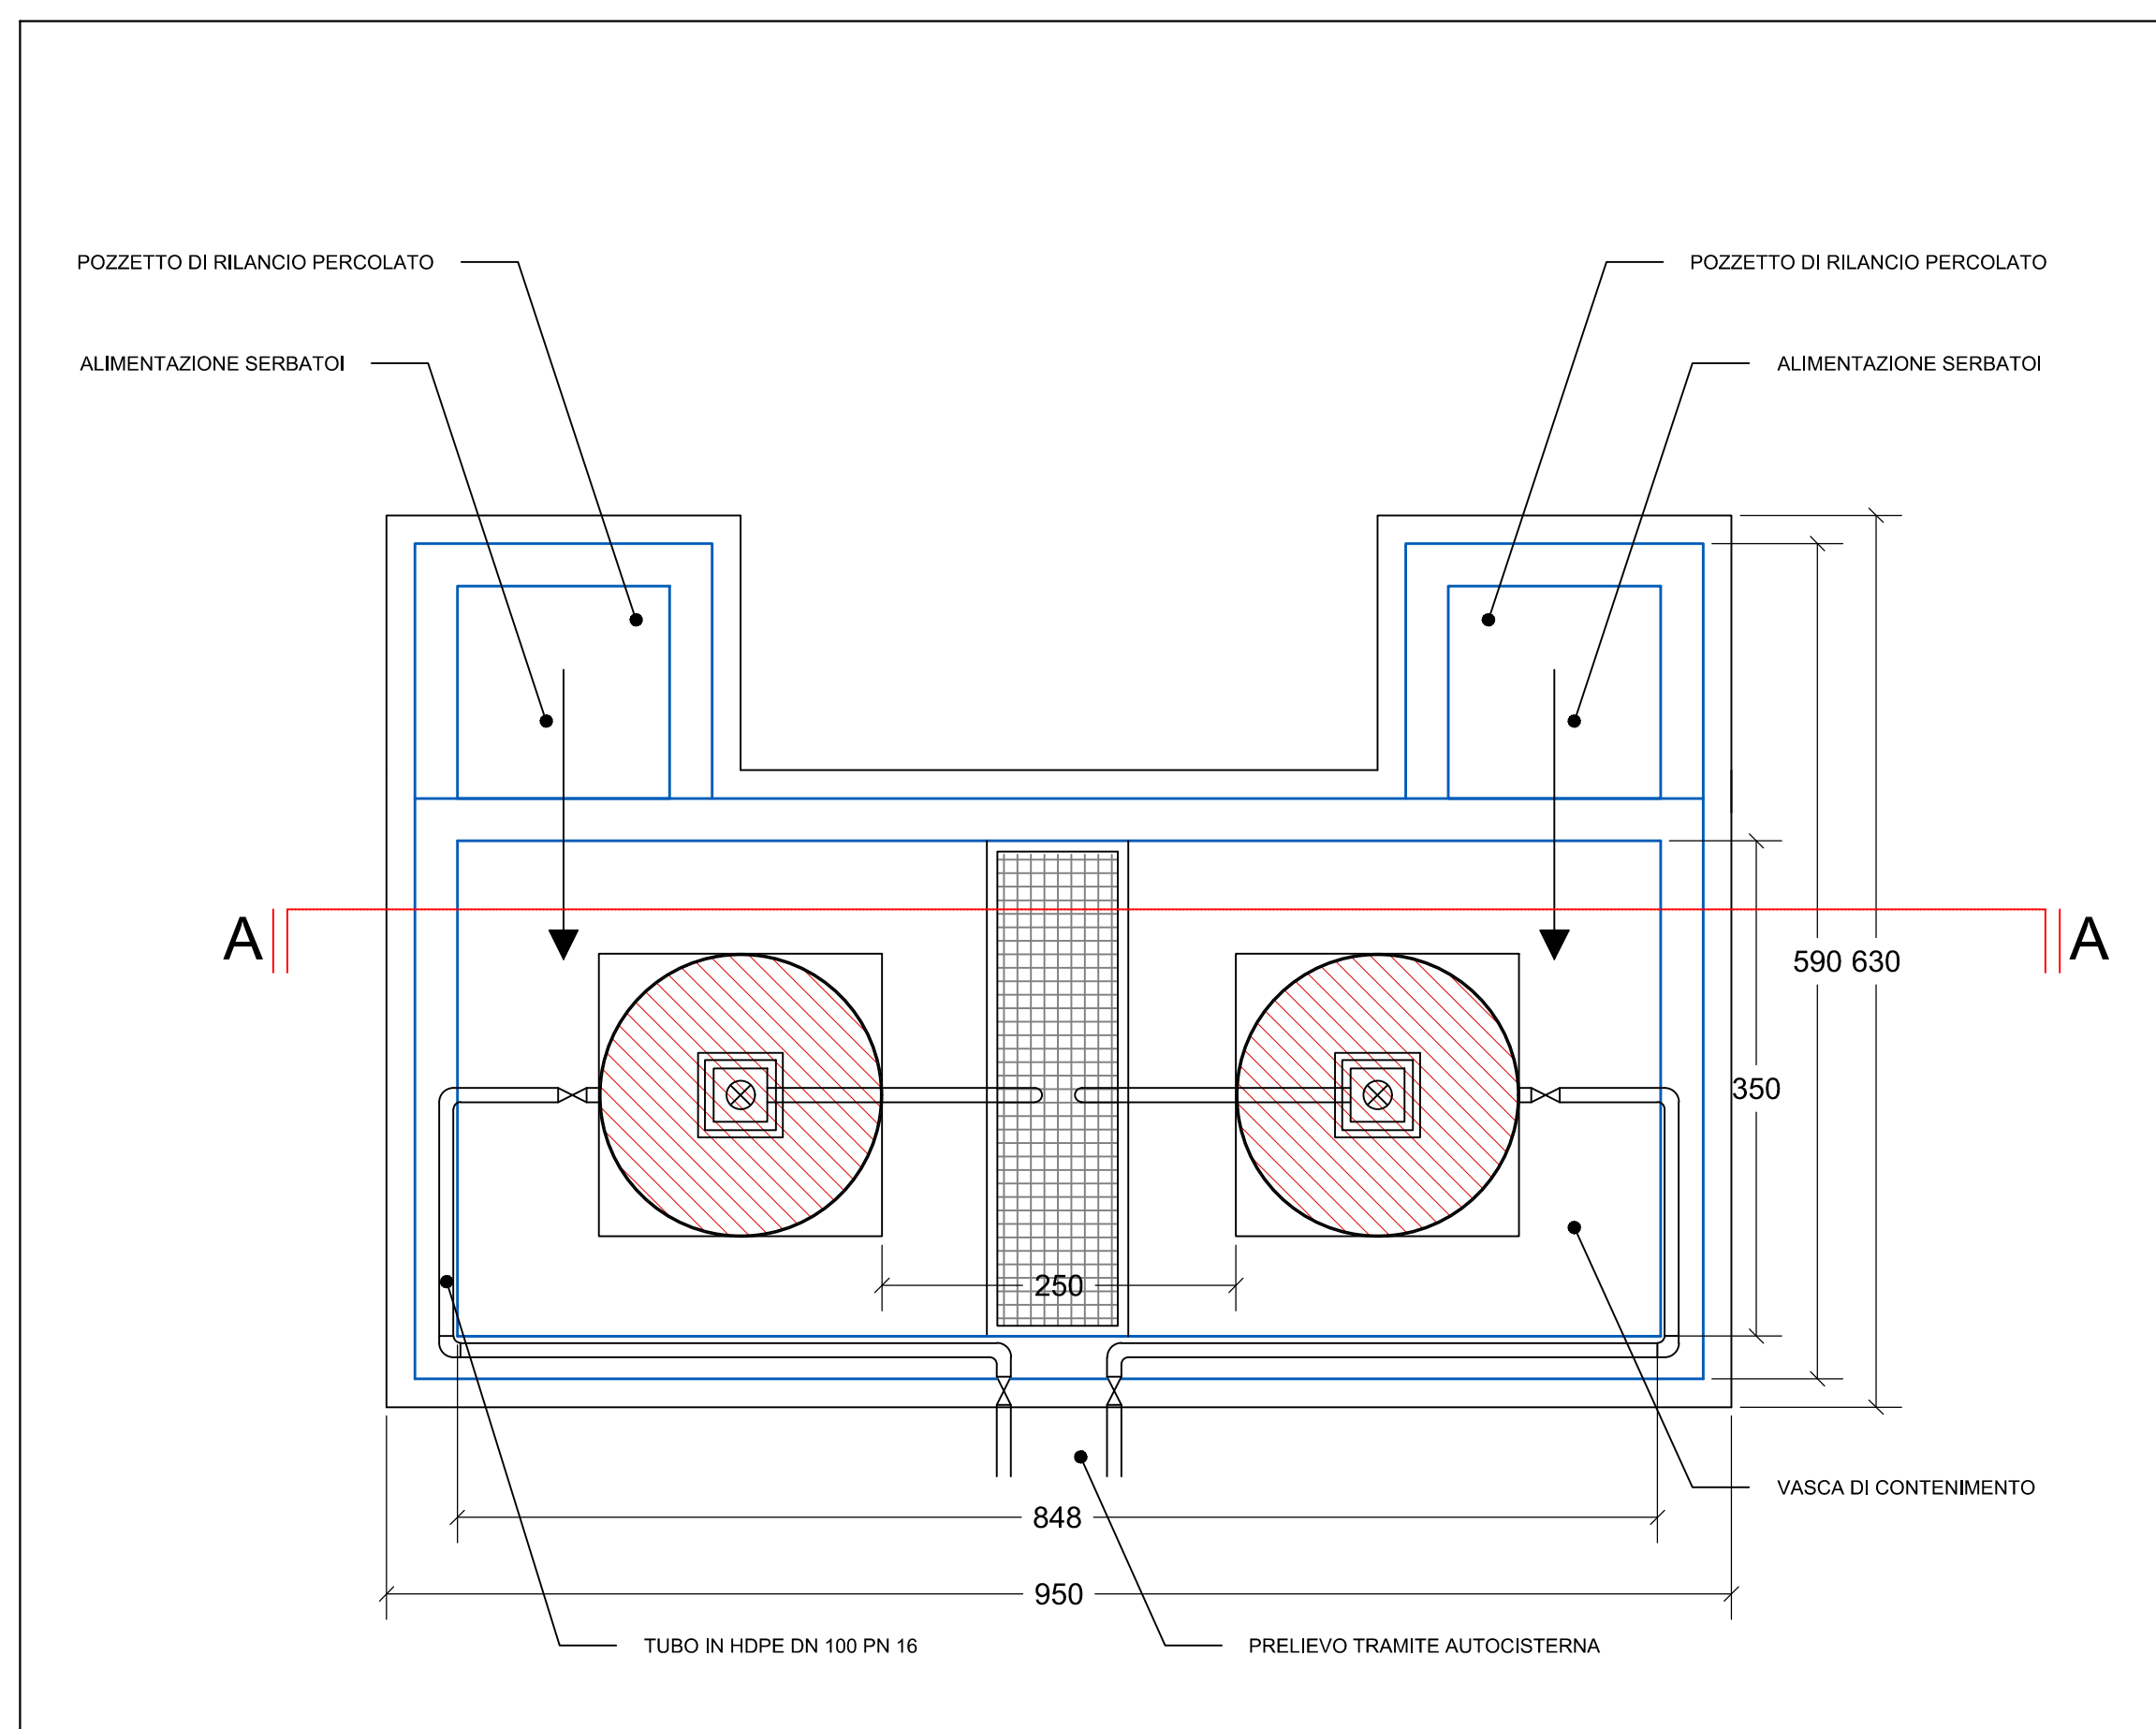

LEGENDA	
SIMBOLO	DESCRIZIONE
	Tubi in hdpe de 315 fessurati - drenaggio principale
	Tubi in hdpe de 140 fessurati - drenaggio secondario
	Tubi in hdpe de 400 non fessurati - estrazione percolato
	Tubi in hdpe de 50 non fessurati - estrazione percolato

RIFERIMENTI TAVOLE	
DIS-MOR-TP9	Impermeabilizzazione e drenaggio del percolato – Planimetria
DIS-MOR-TP11	Impermeabilizzazione e drenaggio del percolato – Particolari
DIS-MOR-TP12	Estrazione del percolato, arginature e copertura – Particolari e sezioni

REGIONE AUTONOMA DELLA SARDEGNA
ASSESSORATO DELLA DIFESA DELL'AMBIENTE

**DISCARICA PER RIFIUTI NON PERICOLOSI
PRESSO L'EX CAVA DI SERRA BINGIAS**
COMUNE DI MORGONGIORI (OR)

PROGETTO DI FATTIBILITA' TECNICA ED ECONOMICA		DIS-MOR-TP13
Oggetto		Cod. elab.
STOCCAGGIO DEL PERCOLATO – PLANIMETRIA E PARTICOLARI		scala
Titolo		VARIE

Data	Rev.	Descrizione	Eseg.	Contr.	Appr.
Marzo 2019	0	Emissione	IAT	GF	A&T

A cura di:
I.A.T. Consulenza e progetti S.r.l.
Dott. Ing. Giuseppe Frongia

Gruppo di lavoro:
Dott. Ing. Giuseppe Frongia
Dott. Ing. Marianna Barbarino
Dott. Ing. Enrica Batzella
Dott. Nat. Mauro Capri
Prof. Ing. Giorgio Massacci
Dott. Nat. Maurizio Medda
Dott. Geol. Simone Manconi
Dott. Ing. Gianluca Melis
Dott. Ing. Emanuela Spiga

Progettazione:
Dott. Ing. Giuseppe Frongia



Il Committente:



Committente:
A&T Project S.r.l.
via Eurodemolizioni e raccolta ecologica S.r.l.
Loc. Fenuosu - Oristano (OR)

A1	DIS-MOR-TP13, Stoccaggio del percolato - Planimetria e particolari	DIS-MOR-TP13, Stoccaggio del percolato - Planimetria e particolari	2018/0154
Formato	File origine	File di stampa	Codice pratica

Elaborazioni: I.A.T. Consulenza e progetti S.r.l. con socio unico - V. Santa Margherita 4, 09124 Cagliari, Tel./Fax +39 070 656297
Disegni, calcoli, specifiche e tutte le altre informazioni contenute nel presente documento sono di proprietà della I.A.T. Consulenza e progetti S.r.l. Al ricevimento di questo documento la stessa officina pertanto si riproduce, in tutto o in parte, e di rivendere il contenuto in assenza di esplicita autorizzazione.