


COMUNE DI SIRACUSA

ANDREA PARRINELLO
ARCHITETTO

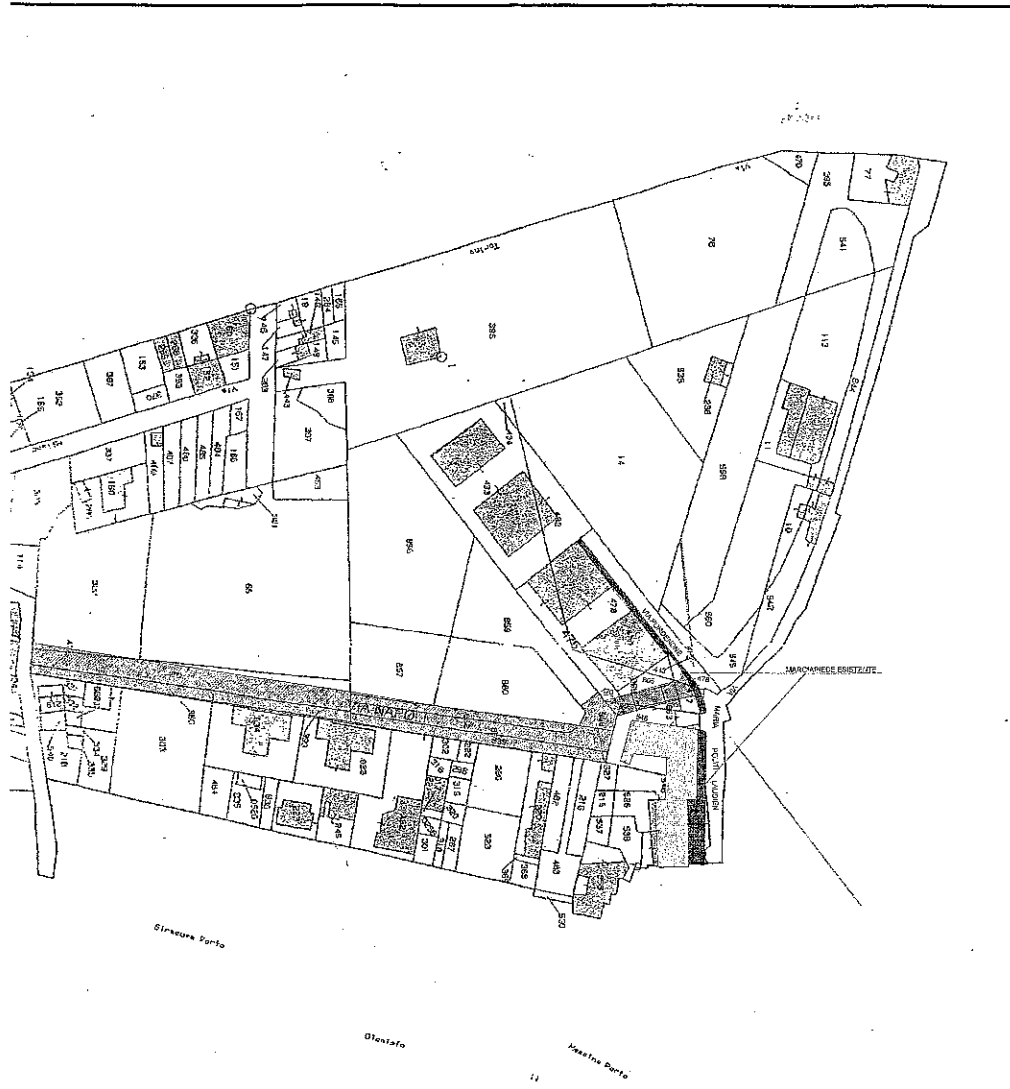

TITOLO PROGETTO:
**PROGETTO DI COLLEGAMENTO DELLA VIA NAPOLI CON LA VIA
 PORDENONE E CON LA VIA MARIA POLITI LAUDIEN IN CONFORMITA'
 ALLE PREVISIONI DEL PIANO REGOLATORE VIGENTE**

Tavola n°
02


Scala
 1:2.000

TITOLO TAVOLA:
**PERIMETRAZIONE NELL'ESTRATTO CATASTALE
 DELLE PARTICELLE DA ESPROPRIARE**


SP

STUDIO PARRINELLO

STUDIO DI ARCHITETTURA - PALERMO / SIRACUSA (ITALIA)

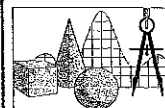


IL PROGETTISTA
 dott. arch. Andrea Parrinello
 via Temistocle n° 2 tel 0931 - 701788 Siracusa

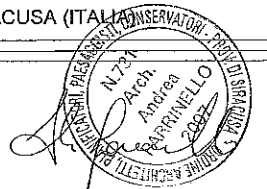


OGGETTO: ESTRAZIONE CATASTALE DEL FOGLIO 46 DEL COMUNE DI SIRACUSA
 DIVISIONE DEL NUOVO TRATTO VIARIO DI COLLEGAMENTO
 A NAPOLI CON LA VIA PORDENONE E VIA MARIA POLITI LAUDIEN
 1:2.000

Formato	A3	LA COMMITTENTE	GE.COS S.r.L.		
Scala piottaggio	1:200			0	PRIMA EMISSIONE
Filename:	COL-TAV-3.DWG	REV.	DATA		DESCRIZIONE

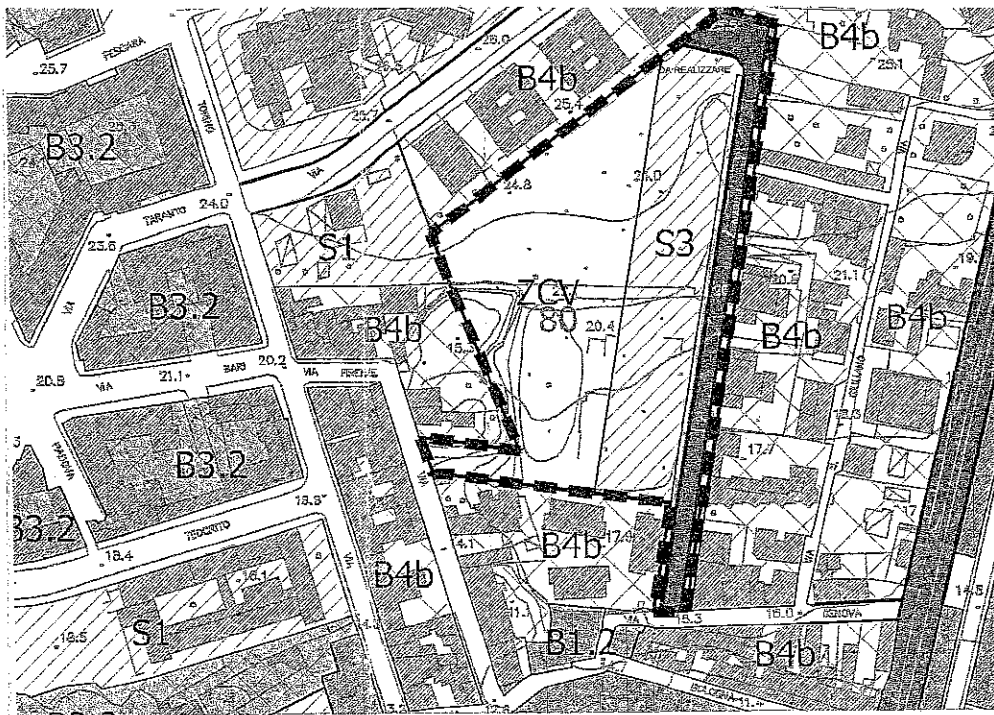

STRALCIO DI P.R.G VIGENTE scala 1:2.000

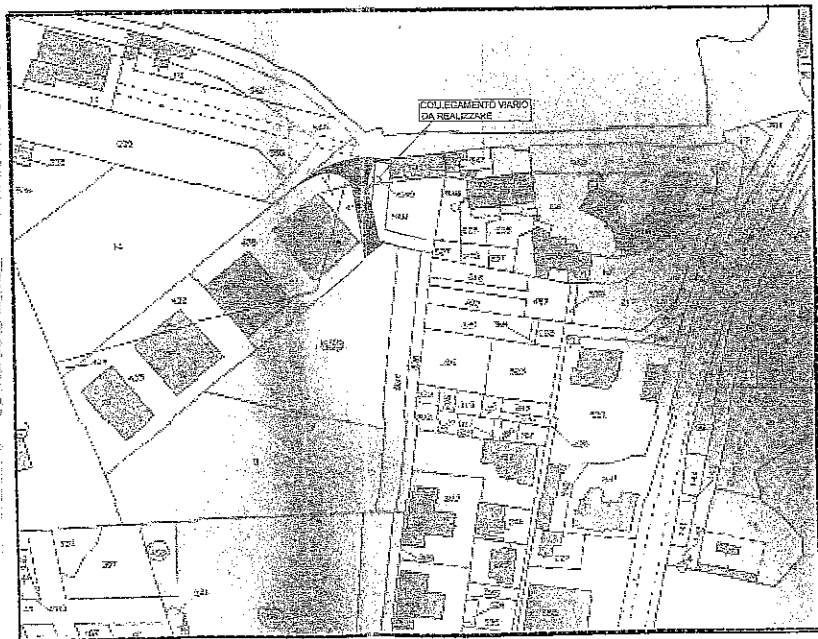


COMUNE DI SIRACUSA STRALCIO scala 1:2.000

COMUNE DI SIRACUSA

ANDREA PARRINELLO
ARCHITETTO

ALLEGATO AL PARERE TECNICO
PROT. N° 3002 DEL 20 MAR 2014

Il Responsabile del Servizio
Reti ed Infrastrutture
(Ing. Vincenzo Triglia)

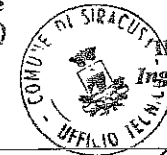

IL DIRIGENTE
AL DIRIGENTE
Ing. Natale Boggione

TITOLO PROGETTO:

PROGETTO DI COLLEGAMENTO DELLA VIA NAPOLI CON LA VIA
PORDENONE E CON LA VIA MARIA POLITI LAUDIEN IN CONFORMITA'
ALLE PREVISIONI DEL PIANO REGOLATORE VIGENTE

Tavola n°

01

TITOLO TAVOLA:

STRALCI AEROFOTOGRAMMETRICI DI ZONA
STRALCIO P.R.G.
STRALCIO CATASTALE


Scala

1:2.000

SP


STUDIO PARRINELLO

STUDIO DI ARCHITETTURA - PALERMO / SIRACUSA (ITALIA)

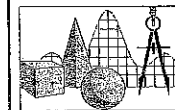

IL PROGETTISTA

dott. arch. Andrea Parrinello
via Temistocle n° 2 tel 0931 - 701788 Siracusa

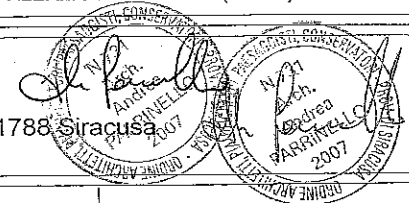

LA COMMITTENTE

Formato

A3

GEOSERVIZIO s.r.l.
L'Amministratore Unico
Sala Gaetano

Scala piottaggio

1:1

0

PRIMA EMISSIONE

Filename:


COL-TAV-3.DWG

REV.

DATA

DESCRIZIONE

ACREIDE

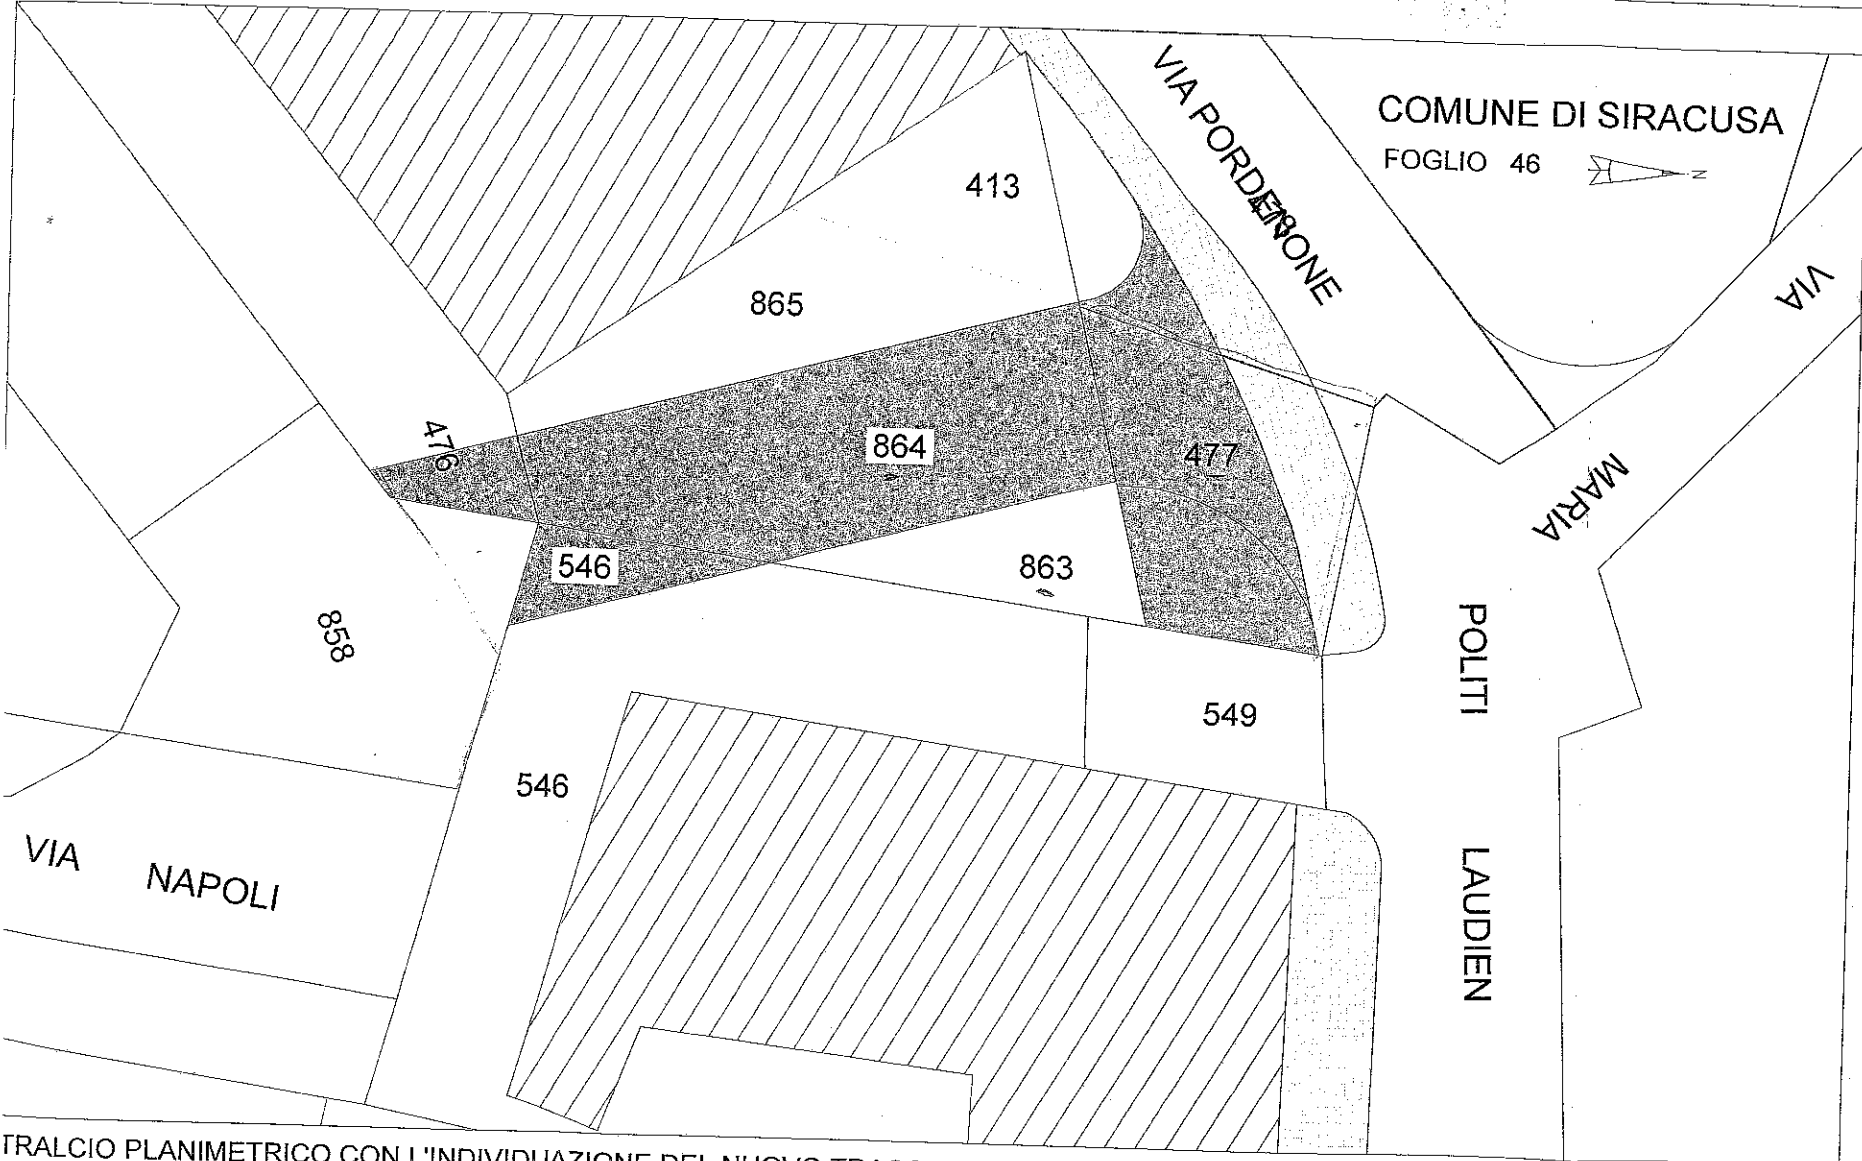

COMUNE DI SIRACUSA

FOGLIO 46




STRALCIO PLANIMETRICO CON L'INDIVIDUAZIONE DEL NUOVO TRACCIATO STRADALE
DELLE PARTICELLE SULLE QUALE LO STESSO RICADE

SCALA 1:200

STRALCIO PLANIMETRICO
SCALA 1:200

						478			00	17	83	€.11.97	10.00	240.00	2.400	si
					TOTALI							TOTALI	296.00		26.160	

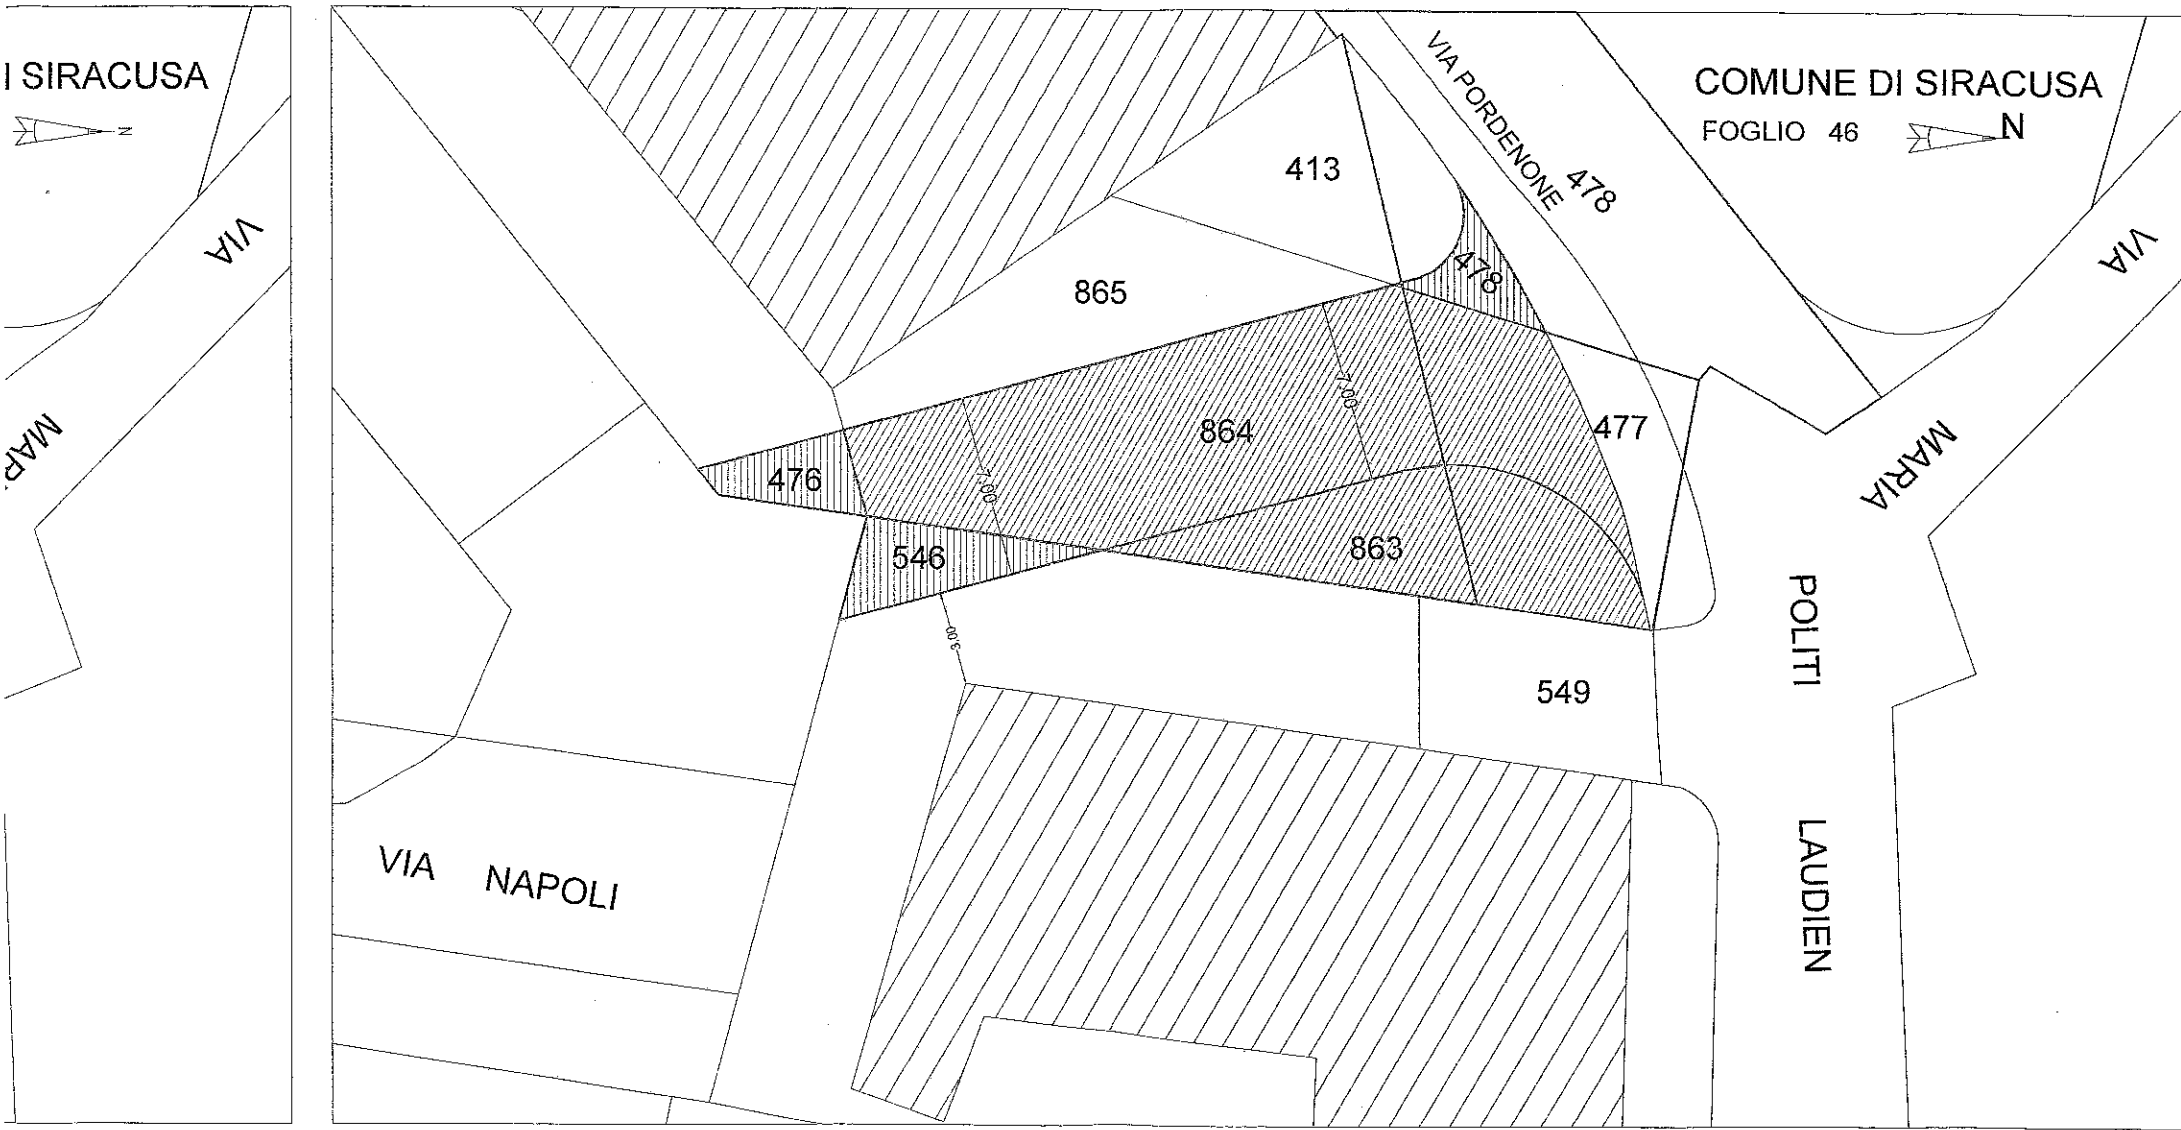

STRALCIO PLANIMETRICO CON L'INDIVIDUAZIONE DEL NUOVO TRACCIATO STRADALE E DELLE AREE E PARTICELLE DA ESPROPRIARE
SCALA 1:200