


Area soggetta ad apposizione del vincolo preordinato all'esproprio

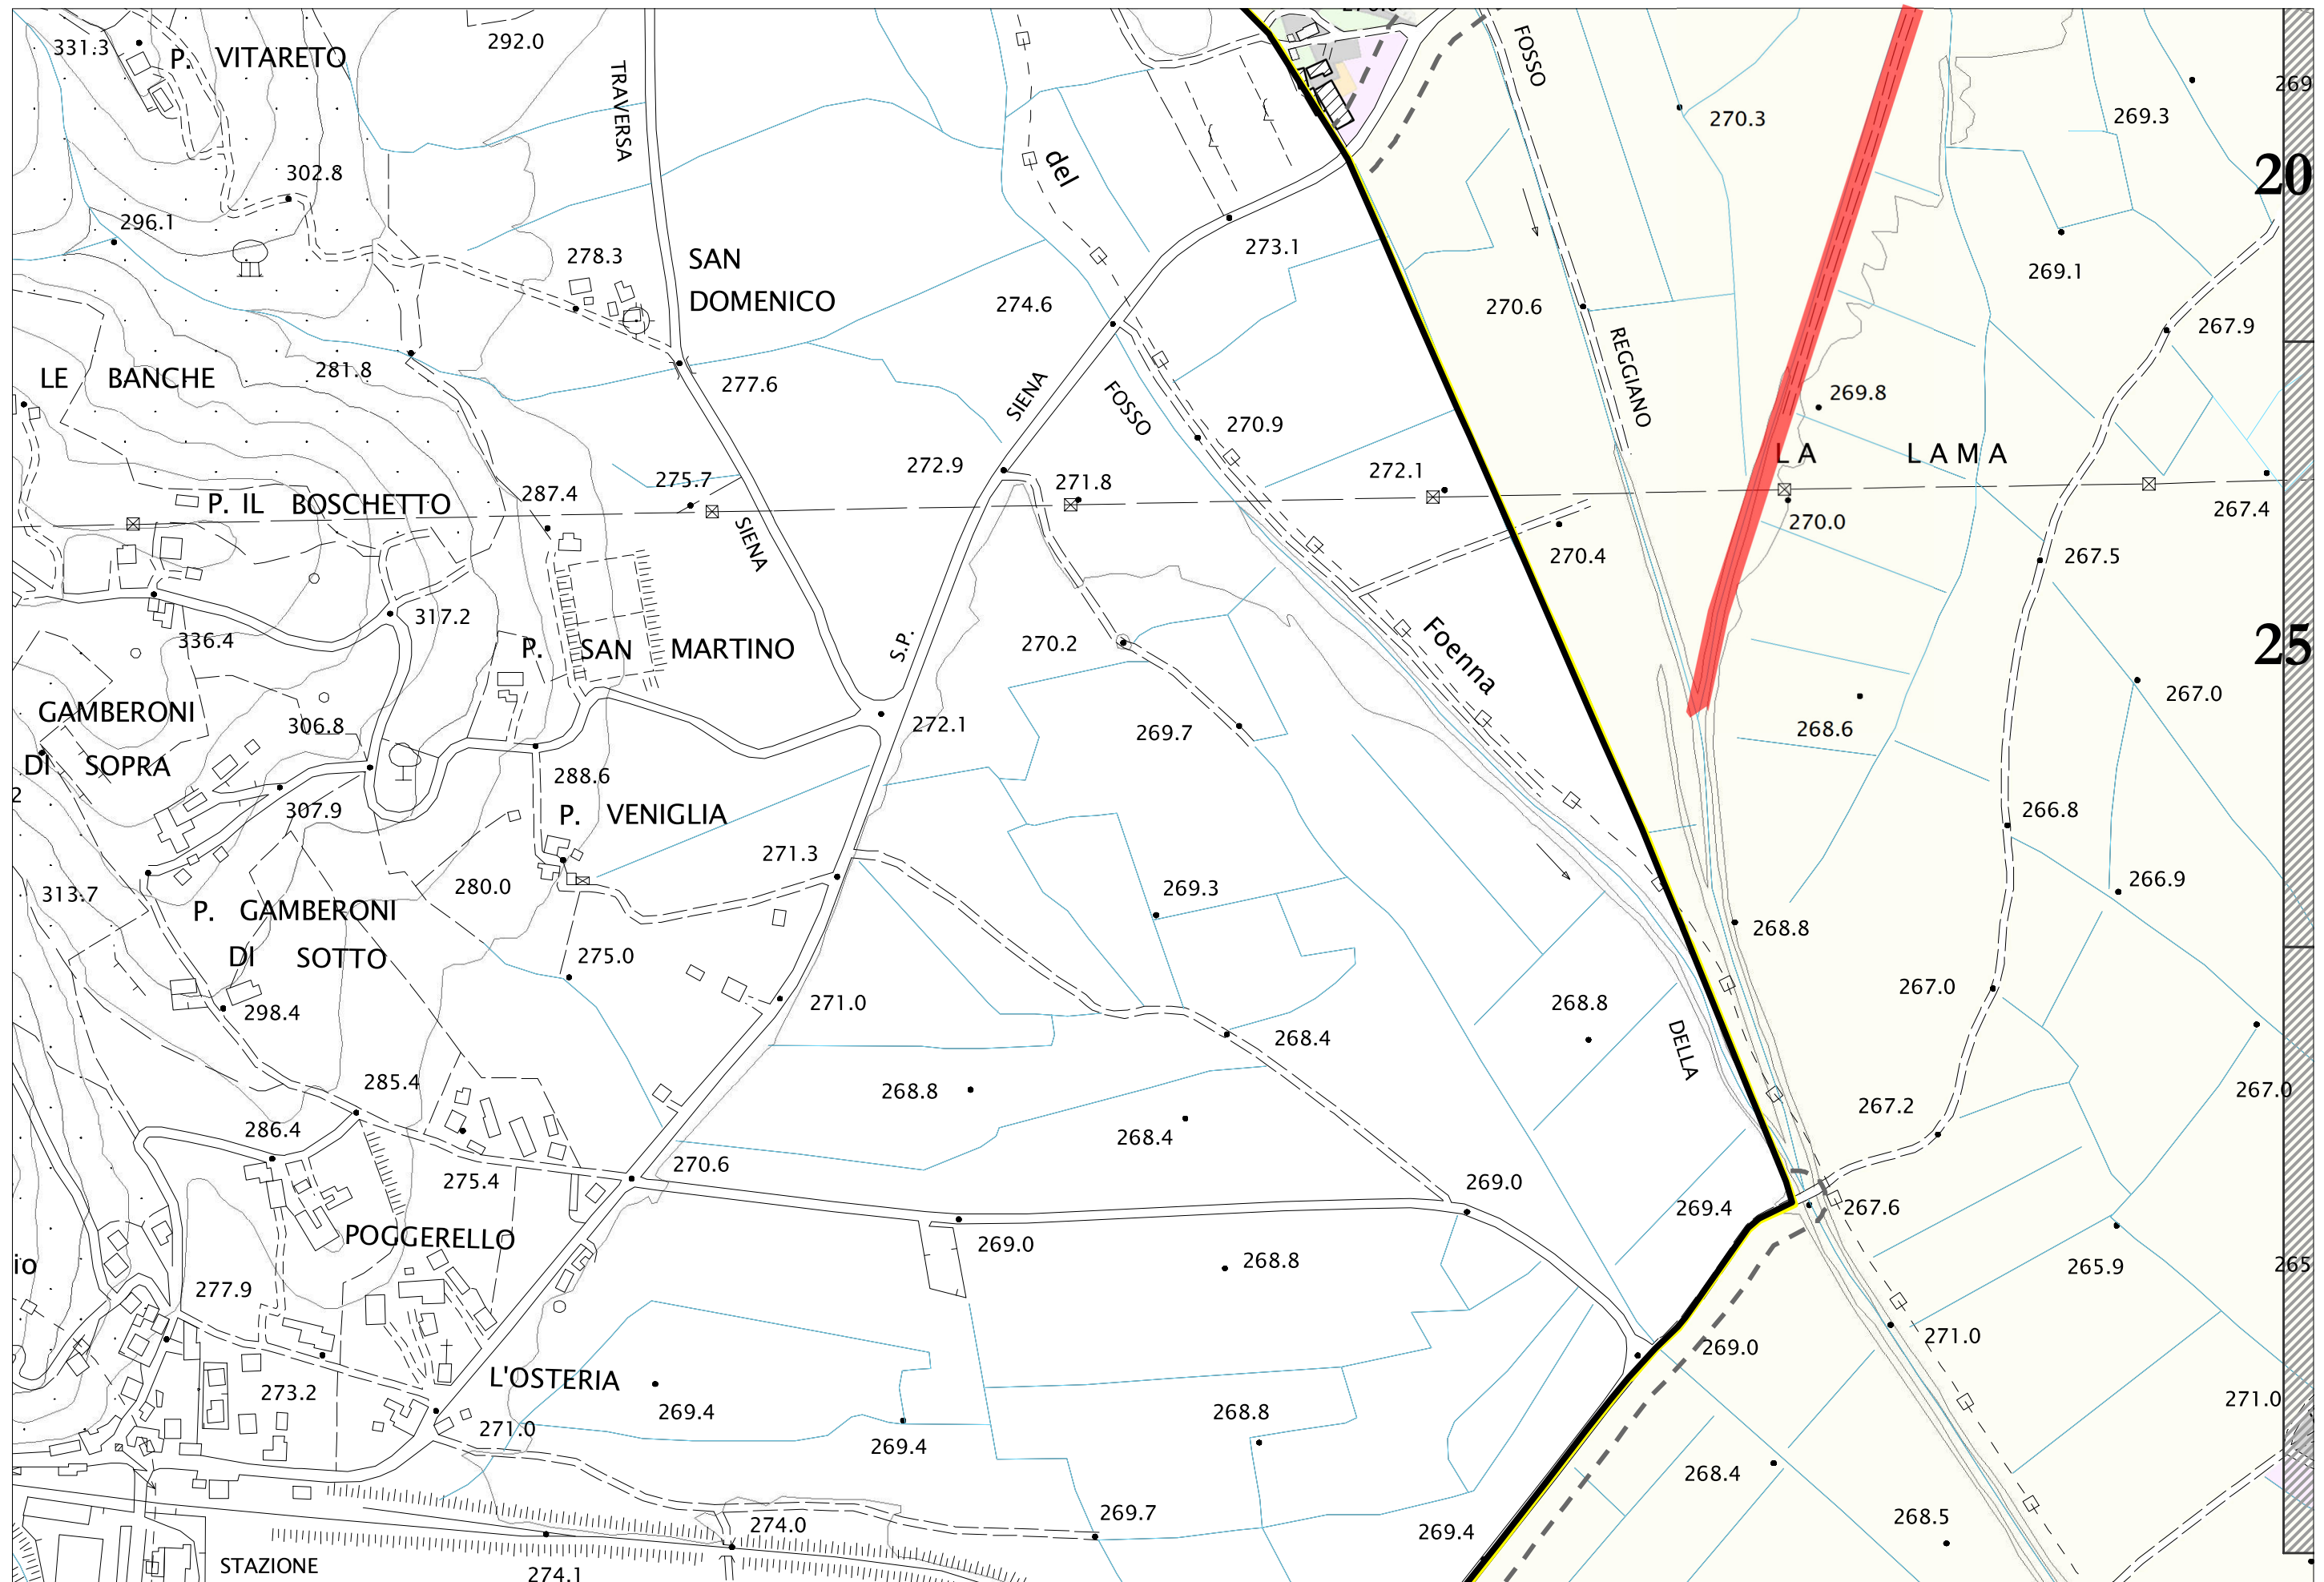

Area soggetta ad apposizione del vincolo preordinato all'esproprio