


COMUNE DI PARRANO
Provincia di Terni

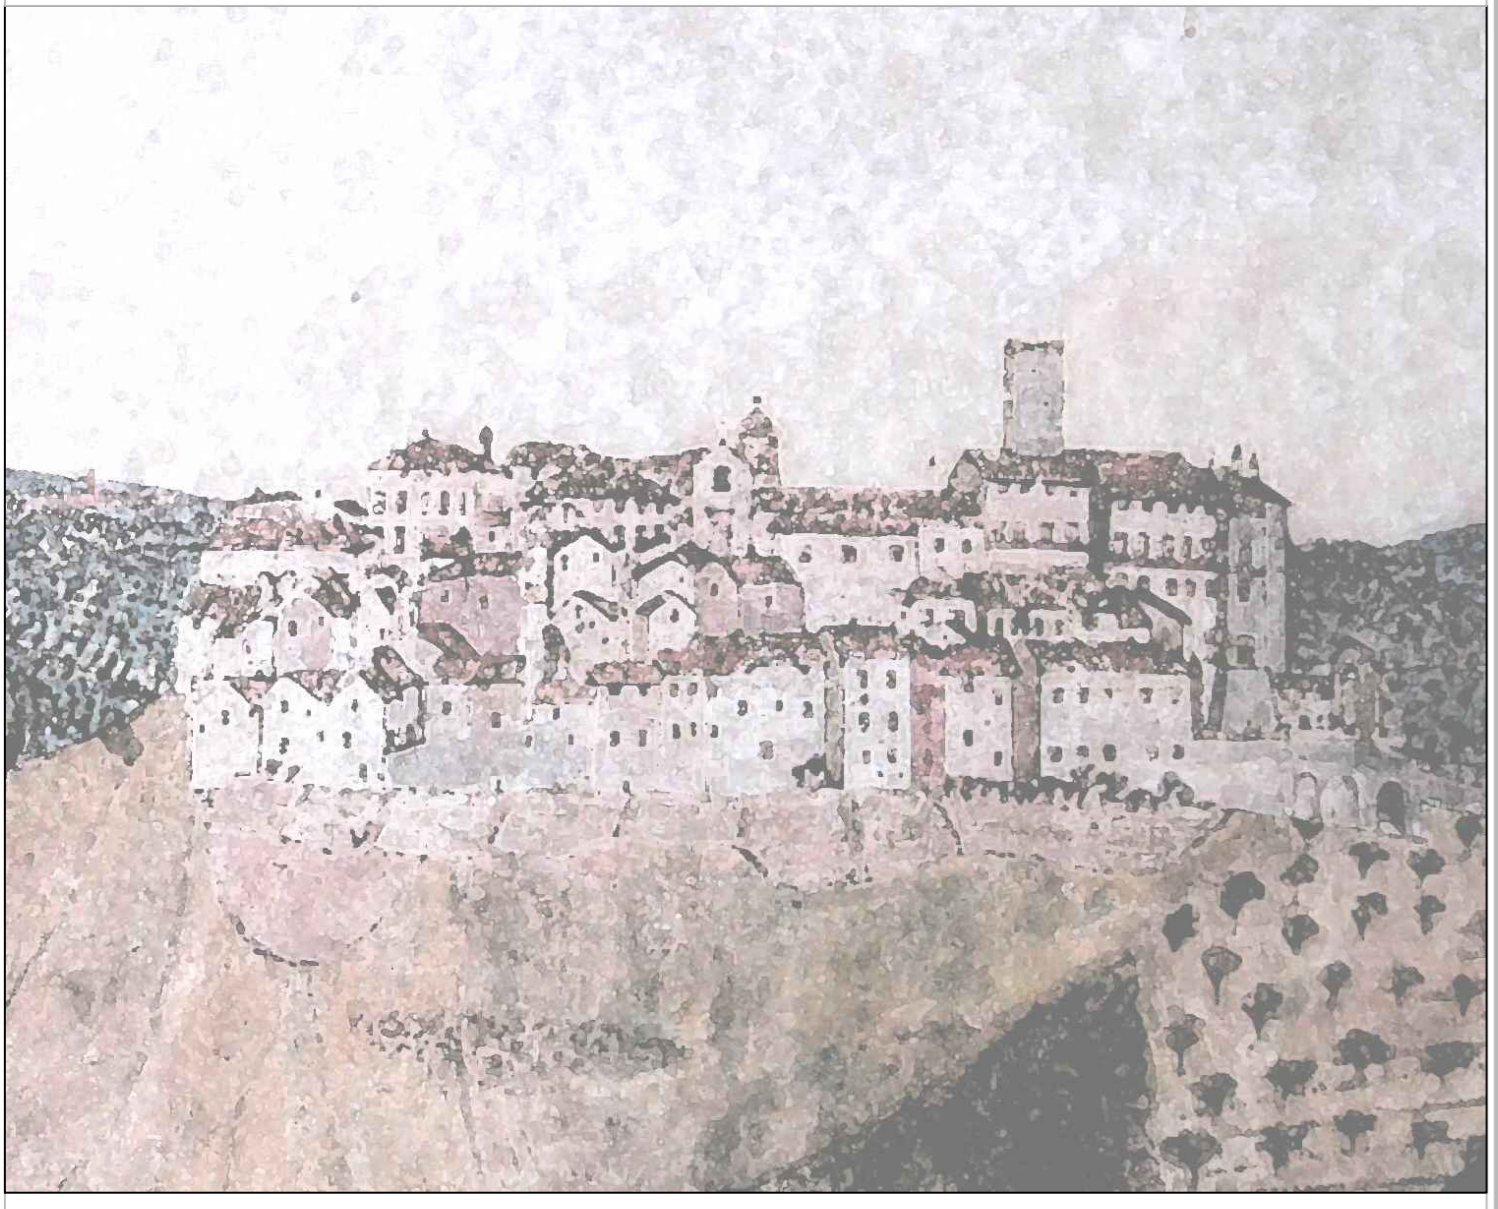

P.R.G. PARTE OPERATIVA n°1

TAVOLA TPO.3	ZONIZZAZIONE DELLE AREE URBANE	
SCALA 1:2.000	DATA 30/09/2015	REVISIONE 06
Progettista incaricato: Arch. Nicolò Savarese		

Legenda

R. Ambito territoriale delle funzioni rurali

- RP - Zone rurali con prevalente funzione ambientale e paesaggistica
- RA - Zone di tutela e conservazione dei beni culturali diffusi
- RV - Zone rurali speciali

U. Ambito territoriale delle funzioni urbane

- UA - Zone di tutela e conservazione dell'edificato storico
- UB - Zone di completamento edilizio a prevalente funzione residenziale
- UC - Zone di espansione edilizia a prevalente funzione residenziale
- Piani Attuativi delle Zone UC
- UD - Zone di completamento edilizio a prevalente funzione industriale e artigianale
- UF - Zone destinate a servizi pubblici, privati e misti

UV. Sistema della mobilità, del verde e degli spazi aperti

- UV - Viabilità pubblica o d'uso pubblico
- UV - Aree pedonali
- UV - Parcheggi pubblici o d'uso pubblico
- UV - Giardini, aiuole, verde pubblico o d'uso pubblico
- UV - Aree rurali periurbane
- UV - Pista ciclabile

T. Ambito territoriale delle funzioni termali e turistiche

- TB - Zone termali e turistico-produttive di completamento
- TC - Zone turistiche produttive di nuovo insediamento
- TD - Impianto di imbottigliamento

