


P.U.A. n. 3 "via Leopardi" INDIVIDUAZIONE DEI LOTTI

via Leopardi

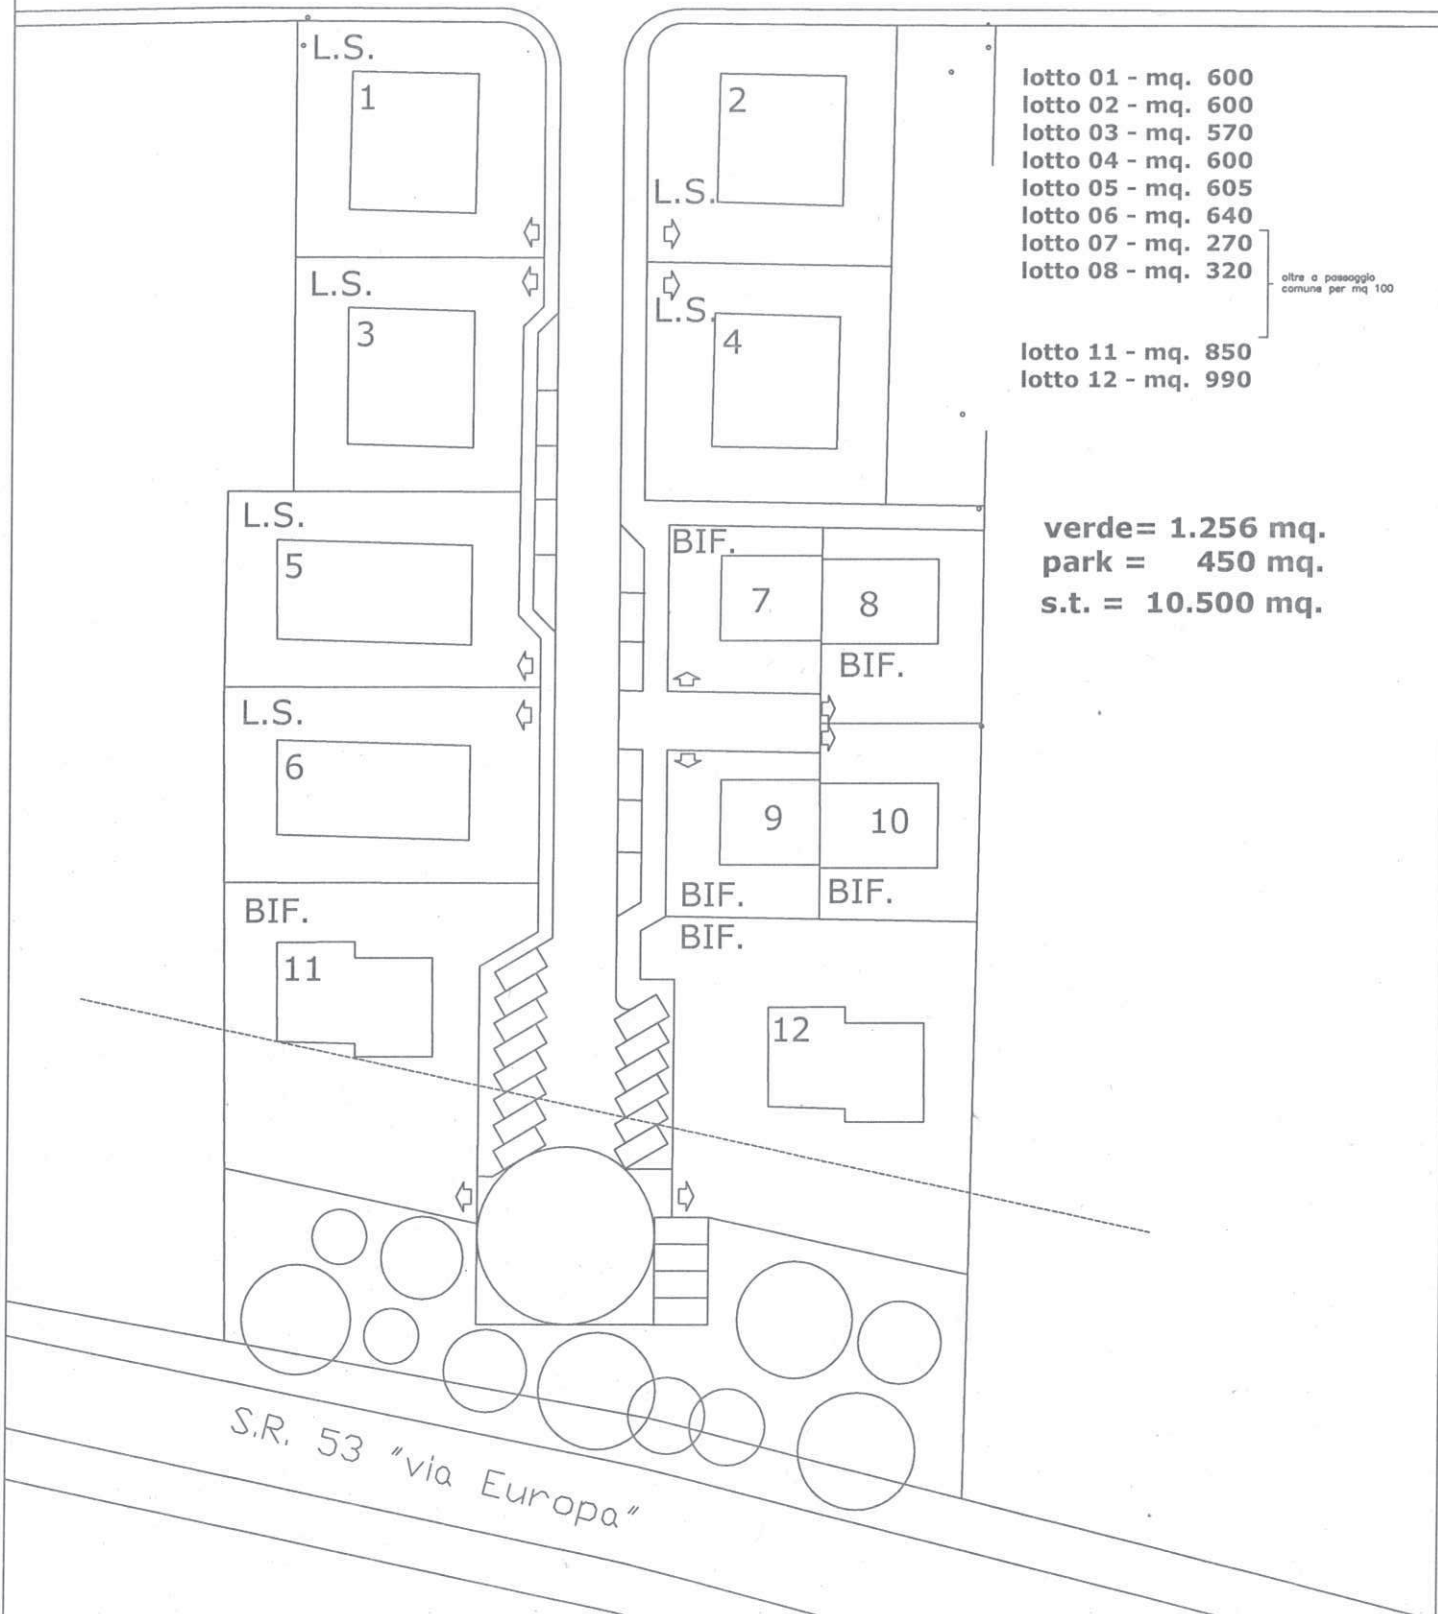

- lotto 01 - mq. 600
- lotto 02 - mq. 600
- lotto 03 - mq. 570
- lotto 04 - mq. 600
- lotto 05 - mq. 605
- lotto 06 - mq. 640
- lotto 07 - mq. 270
- lotto 08 - mq. 320

oltre a passaggio comune per mq 100

- lotto 11 - mq. 850
- lotto 12 - mq. 990

verde= 1.256 mq.
park = 450 mq.
s.t. = 10.500 mq.

S.R. 53 "via Europa"