


PLANIMETRIA SUDDIVISIONE INTERNA NUOVA AREA CIMITERIALE

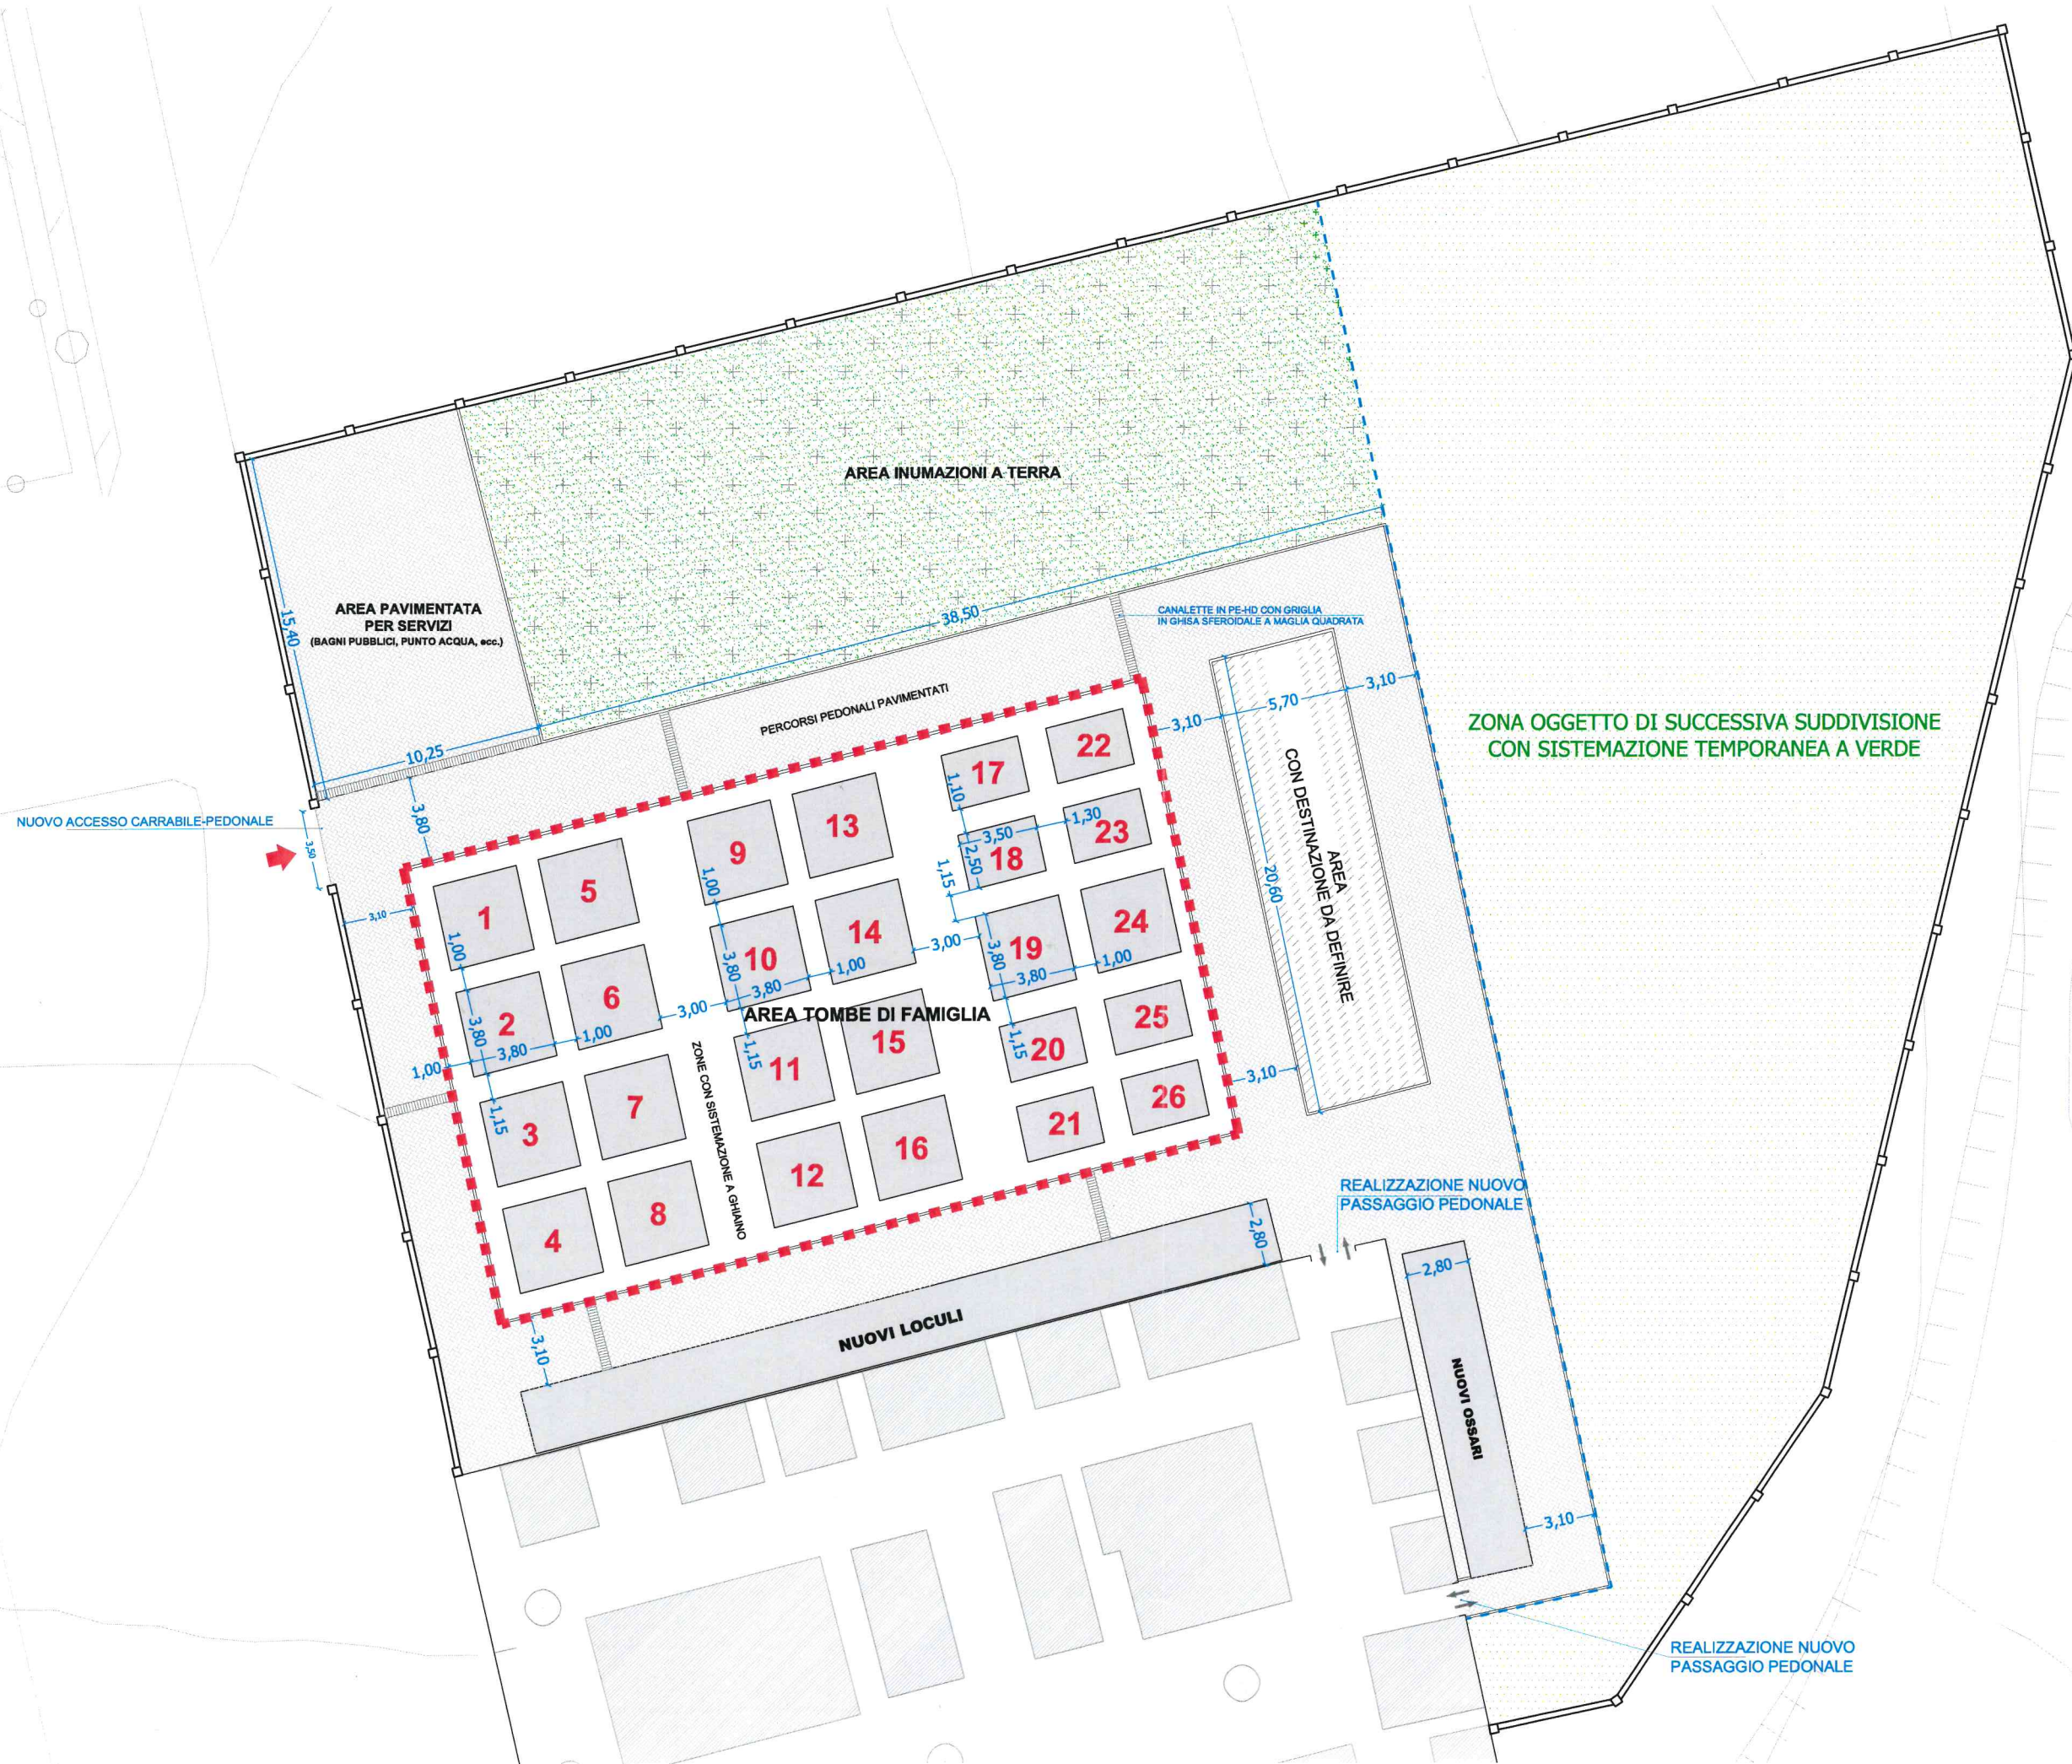

Moggi