
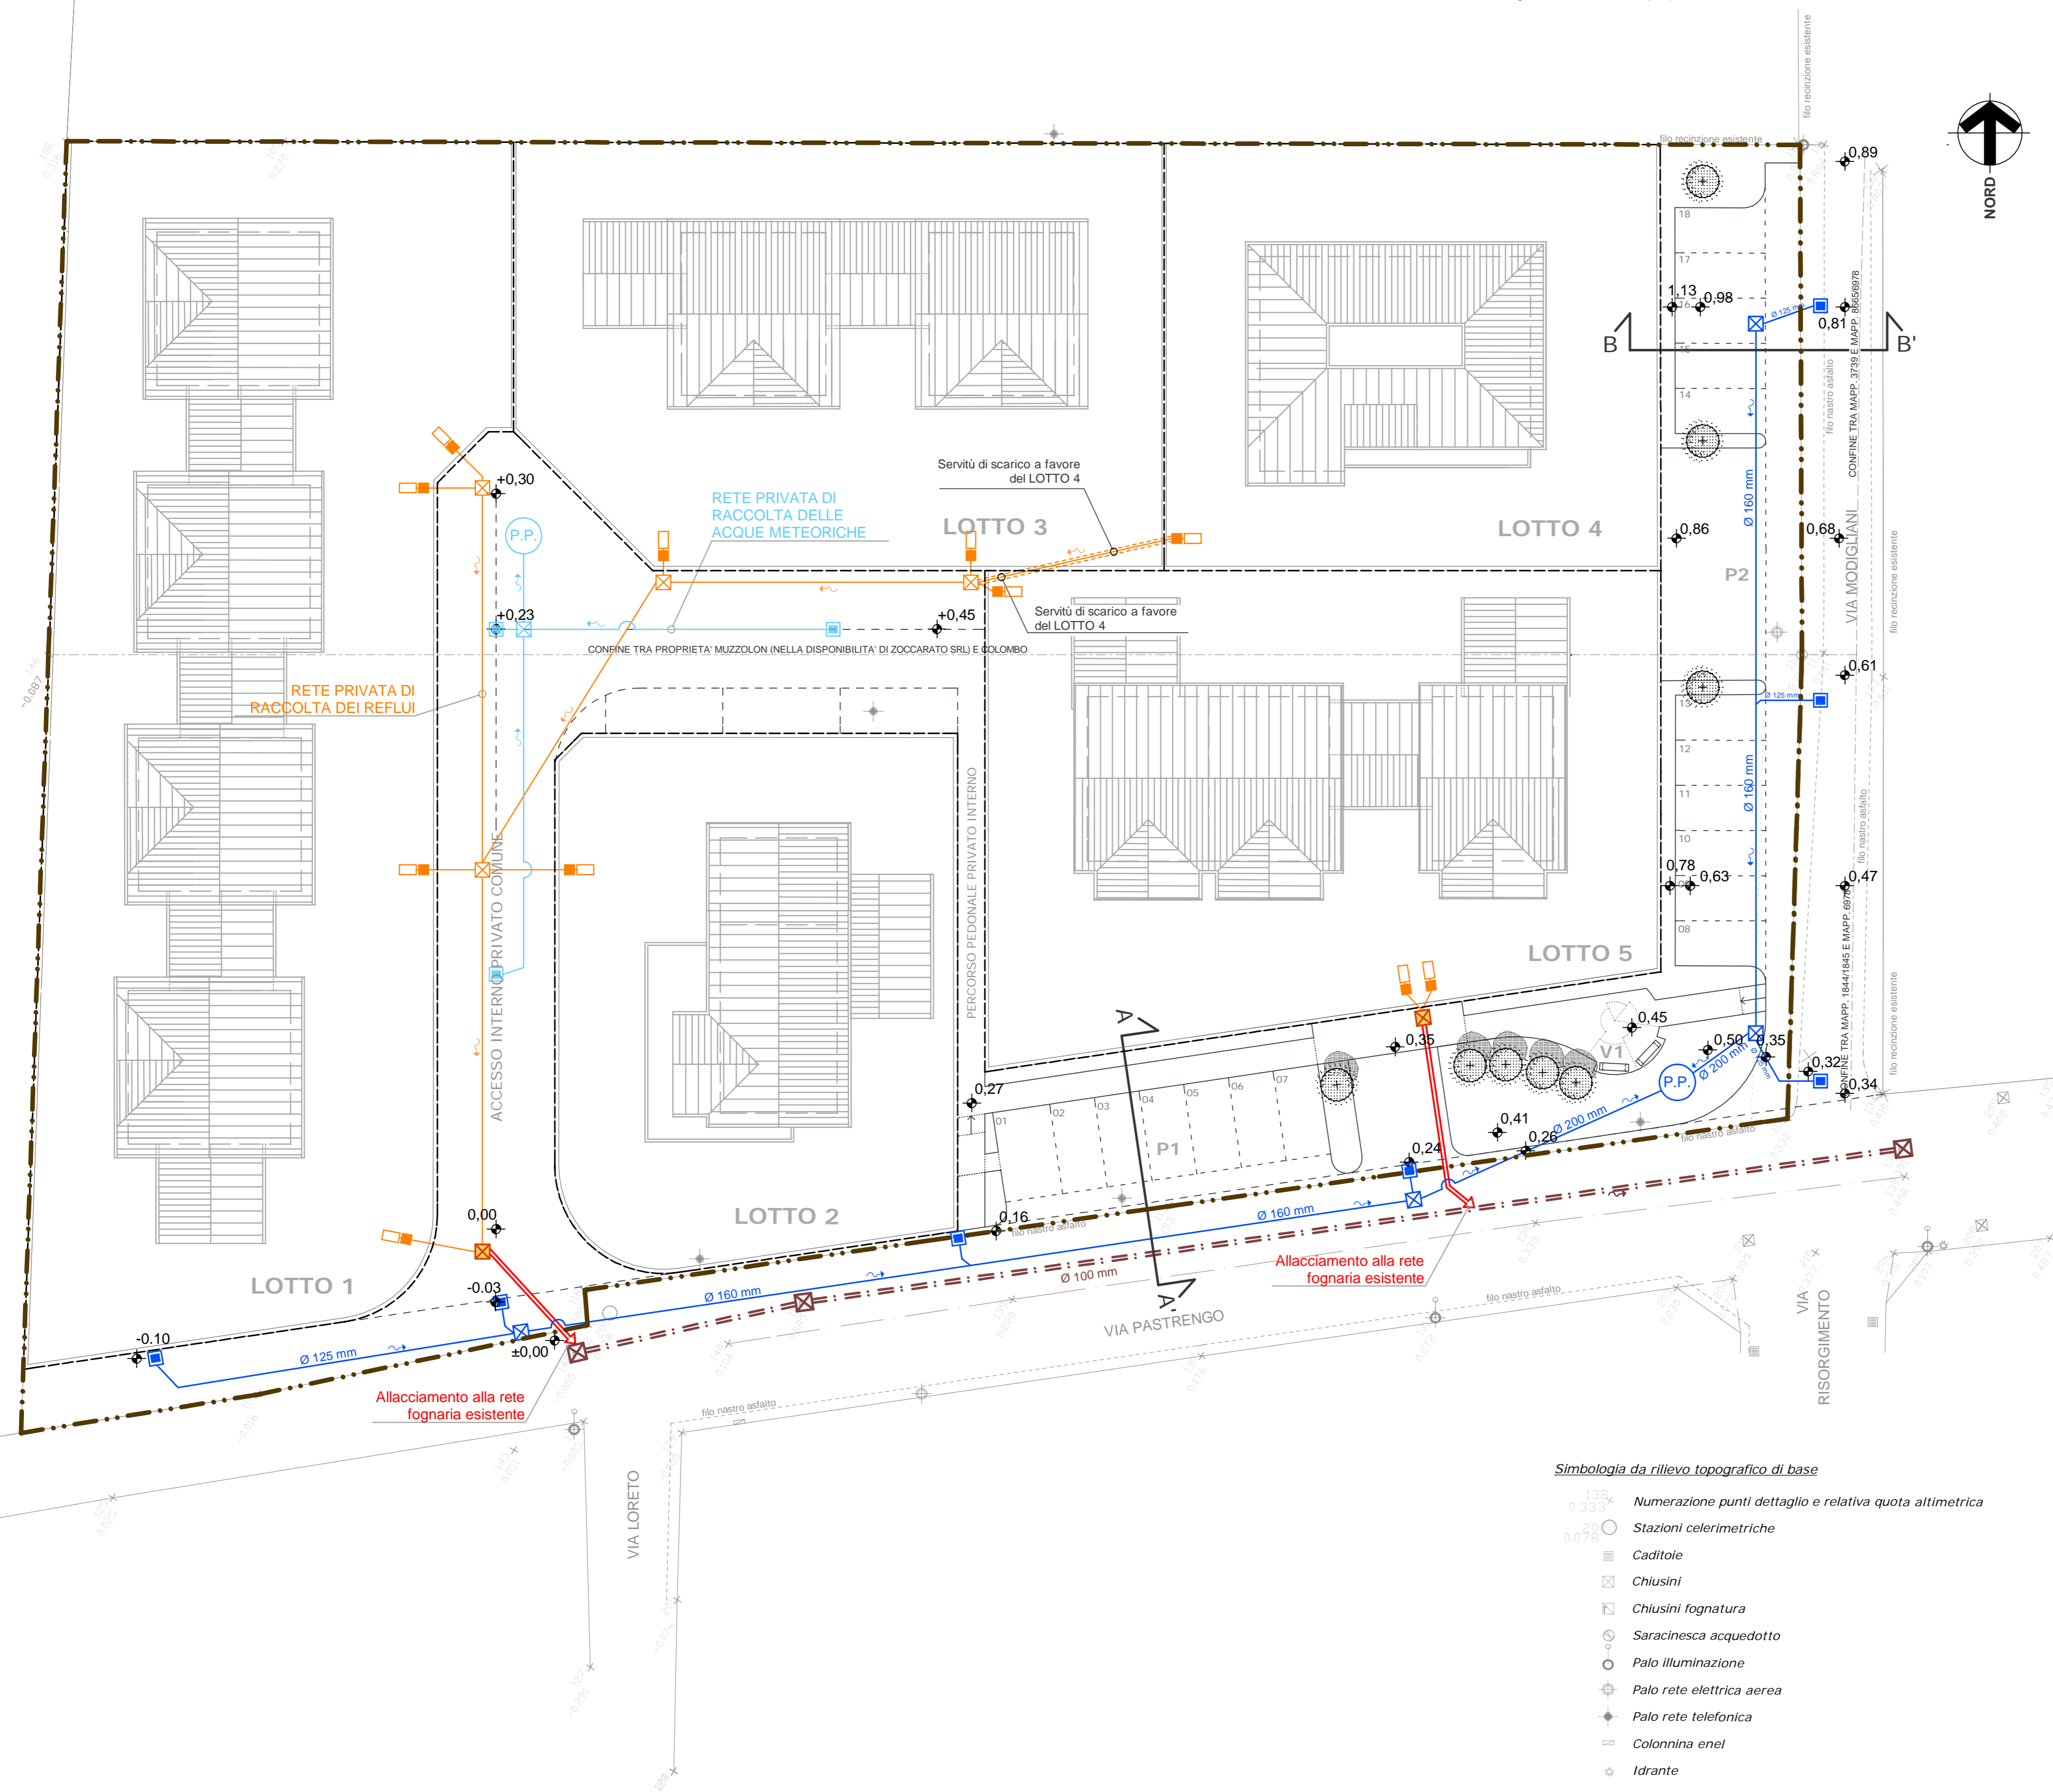


LEGGENDA:

- Perimetro Ambito Attuativo
- Lotti d'intervento (residenziali)
- Quota altimetrica di progetto (salvo più precisa definizione all'atto del progetto esecutivo)
- Sezione tipo (vedi elaborato 08 "Opere di urbanizzazione primaria e secondaria. Planimetria generale e sezioni tipo")

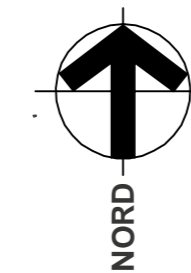

- Simbologia da rilievo topografico di base**
- Numerazione punti dettaglio e relativa quota altimetrica
 - Stazioni celerimetriche
 - Caditoie
 - Chiusini
 - Chiusini fognatura
 - Saracinesca acquedotto
 - Palo illuminazione
 - Palo rete elettrica aerea
 - Palo rete telefonica
 - Colonnina enel
 - Idrante

RETE FOGNARIA E ACQUE METEORICHE, CONSIDERATE QUALI OPERE DI URBANIZZAZIONE

- Esistente**
- Tubazione (rete pubblica fognatura) in cemento non armato
 - Cameretta di ispezione
 - Caditoia
- In progetto**
- RETE RACCOLTA ACQUE METEORICHE DA DILAVAMENTO**
- Tubazione in materia plastica con bicchiere, per fognatura a norma UNI EN 1329 - applicazione BD (ex serie 302 pesante)
 - Cameretta di ispezione in cls, a sezione rettangolare (dimensioni interne cm 60 x 70 x h 100) con chiusino in ghisa sferoidale
 - Caditoia con pozzetto sifonato (dimensioni 45 x 45 x 90 cm) in cls e forata in ghisa sferoidale
 - Pozzo perdente realizzato con anelli prefabbricati in cls Ø 200 h utile 200 cm

ALTRE OPERE, NON CONSIDERATE QUALI OPERE DI URBANIZZAZIONE

- In progetto**
- DI COMPETENZA DELL'ENTE GESTORE (con oneri economici a carico dei Proponenti)**
- Allacciamento alla pubblica fognatura
 - Punto di scarico della fognatura (realizzato secondo le indicazioni del Gestore)
- DI COMPETENZA DEI PROPONENTI**
- RETE PRIVATA DI RACCOLTA DEI REFLUI**
- Tubazione interrata
 - Cameretta di ispezione
 - Pozzetto di campionamento
 - Pozzetto di allacciamento con braga/sifone ispezione
- RETE PRIVATA DI RACCOLTA DELLE ACQUE METEORICHE**
- Tubazione interrata
 - Cameretta di ispezione
 - Caditoia
 - Pozzo perdente

NOTA. Il Piano attuativo non prevede interventi sulla rete fognaria da parte dei Proponenti, gli allacciamenti delle reti private saranno realizzate direttamente dall'Ente Gestore

Zoccarato srl
via Caravaggio, 2 - Fagnano Olona (VA)
P.IVA 01830550123

Colombo Teresa
Piazza San Gaudenzio, 9 - Fagnano Olona (VA)
C.F. CML TRS 33A63 D4671

AMBITO TERRITORIALE T2 DELLA CITTA' CONSOLIDATA CON STATO DI URBANIZZAZIONE INSUFFICIENTE - SU1
Piano attuativo residenziale relativo ad aree site in via Pastrengo, angolo via Modigliani

Elaborato n. **09**

Titolo **Opere di urbanizzazione primaria. Rete fognaria, rete acque meteoriche**

Scala: 1:200 Data: 22 dicembre 2015 Aggiornamenti: 08 giugno 2016 - 03 ottobre 2016 - 28 novembre 2016 - 05 dicembre 2016 07 aprile 2017

I Proponenti:

Zoccarato srl

Colombo Teresa:

Il Tecnico incaricato della redazione del P.A.:

Il Responsabile del procedimento:

Collaboratore: dott. arch. Alessandro Santomenna

dott. arch. ALBERTO CARABELLI
ARCHITETTURA E PIANIFICAZIONE TERRITORIALE

via Zara, 12 - 21049 Tradate (VA)
C.F. CRB LRT 68L25 L682L
P. IVA 03384360123

Tel. 0331.843021 - Fax. 0331.849751
e-mail: carabelli@arpassociati.it