




Prospetti - Scala 1:100

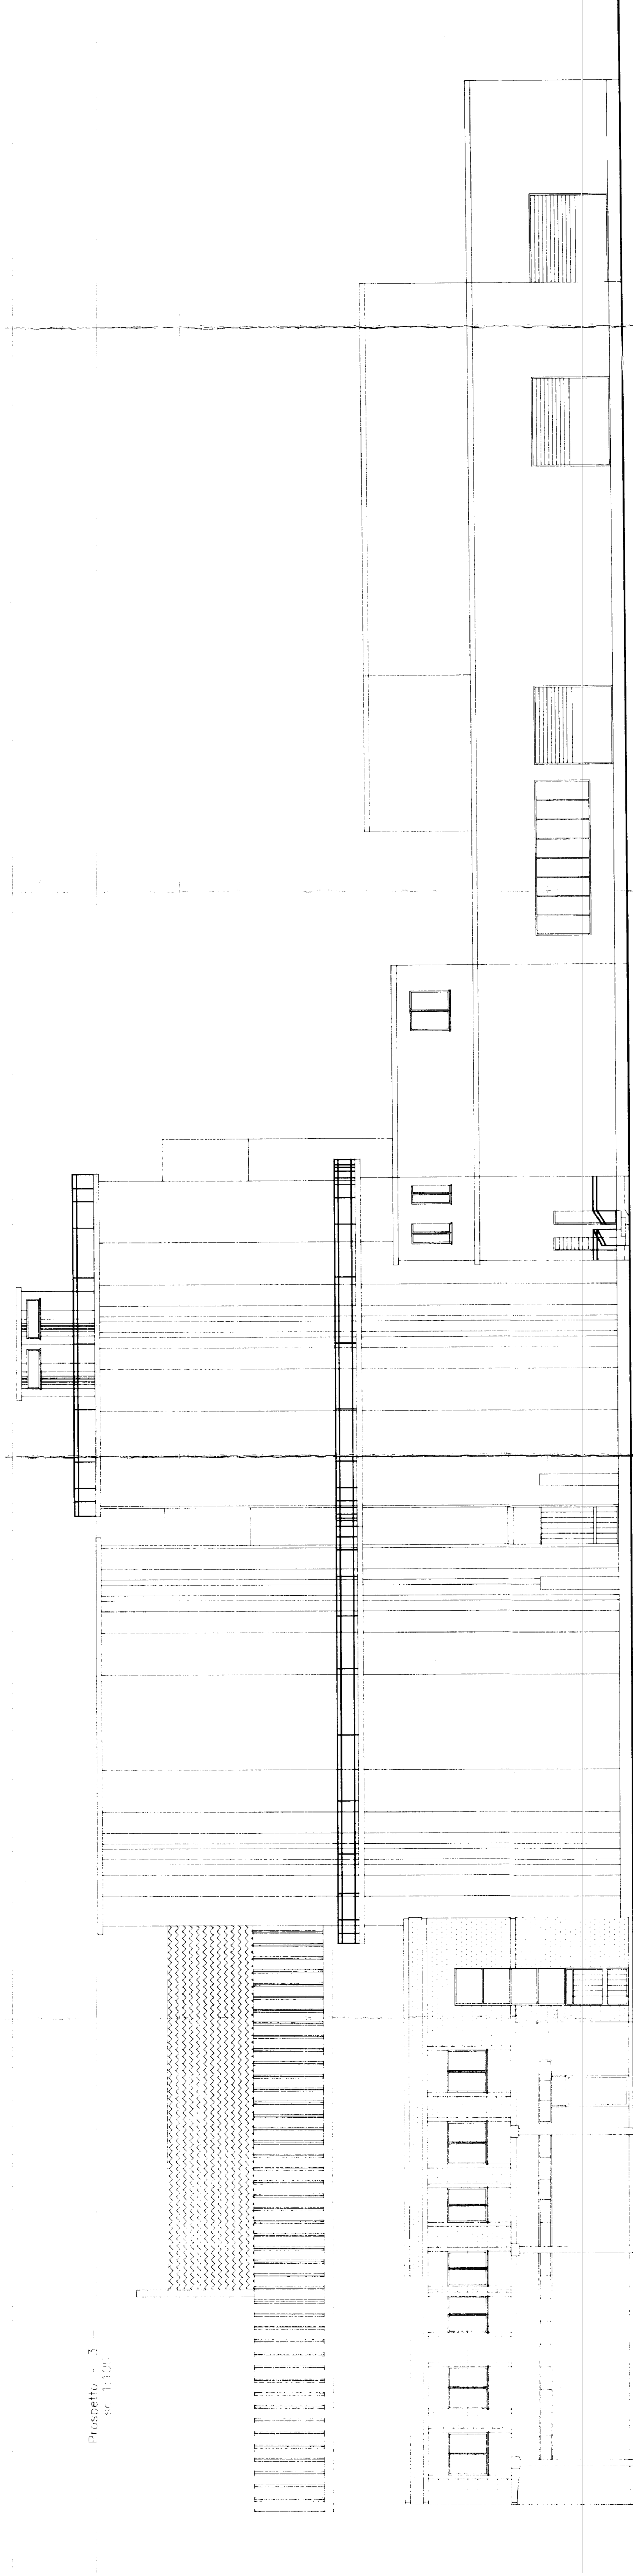

Prospetto - 3
Sc. 1:100

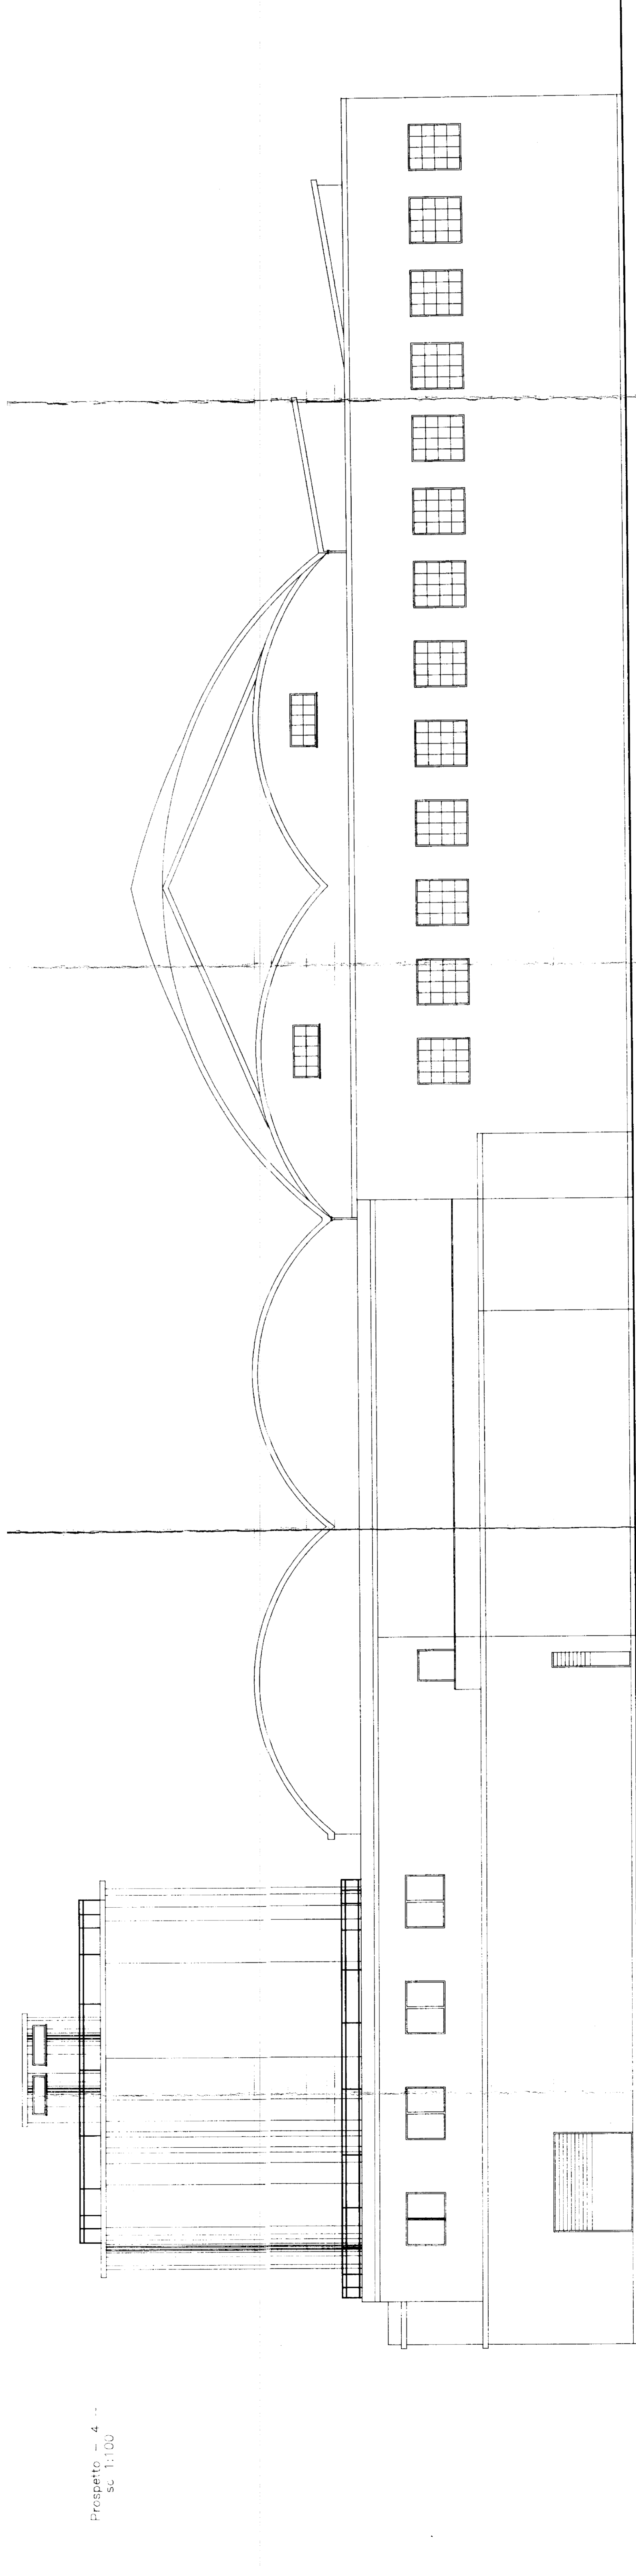

Prospetto - 4
Sc. 1:100

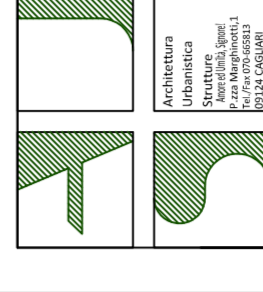

COMUNE DI DOLIANOVA
PROVINCIA DEL SUD SARDEGNA

data: LUGLIO 2016
aggiornamento:

PERMESSO DI COSTRUIRE CONVENZIONATO
IN ZONA D15
(ART. 17 DELLE N.T.A. DEL PUC)
AI SENSI DELL'ART. 21 COMMA 2-QUINQUIES-SEPTIES
DELLA L.R. 48/80
E S.S.M.I.I.

Tavola: 3g
Scala: 1:100

Elaborati:
PROSPETTI STATO APPROVATO
CONCESSIONE IN SANATORIA N°92 DEL 20.06.2008
Prospetti 3 e 4

STUDIO I PROSPETTI SPA
Via S. Maria, 1 - Cagliari
P.zza Margherita, 1 - Cagliari
Tel. - fax 070-663613
Aut. Min. Sc. 2/172528
SIP

Il Progettista:
Ing. Maurizio Ledda
ORDINE INGEGNERI
PROVINCIA DEL SUD SARDEGNA
N. 2389 - Dr. ING. MAURIZIO LEDDA

Il Committente:
IMMUR SPA
Corso Repubblica n° 90
09041 - Dolianova (CA)
PIVA e C.F. 03029620927

Ing. Fabio Nervo
Ing. Manuel Pili
Arch. Carlo Agus