


PROSPETTO 2

PROSPETTO 3

PROSPETTO 1

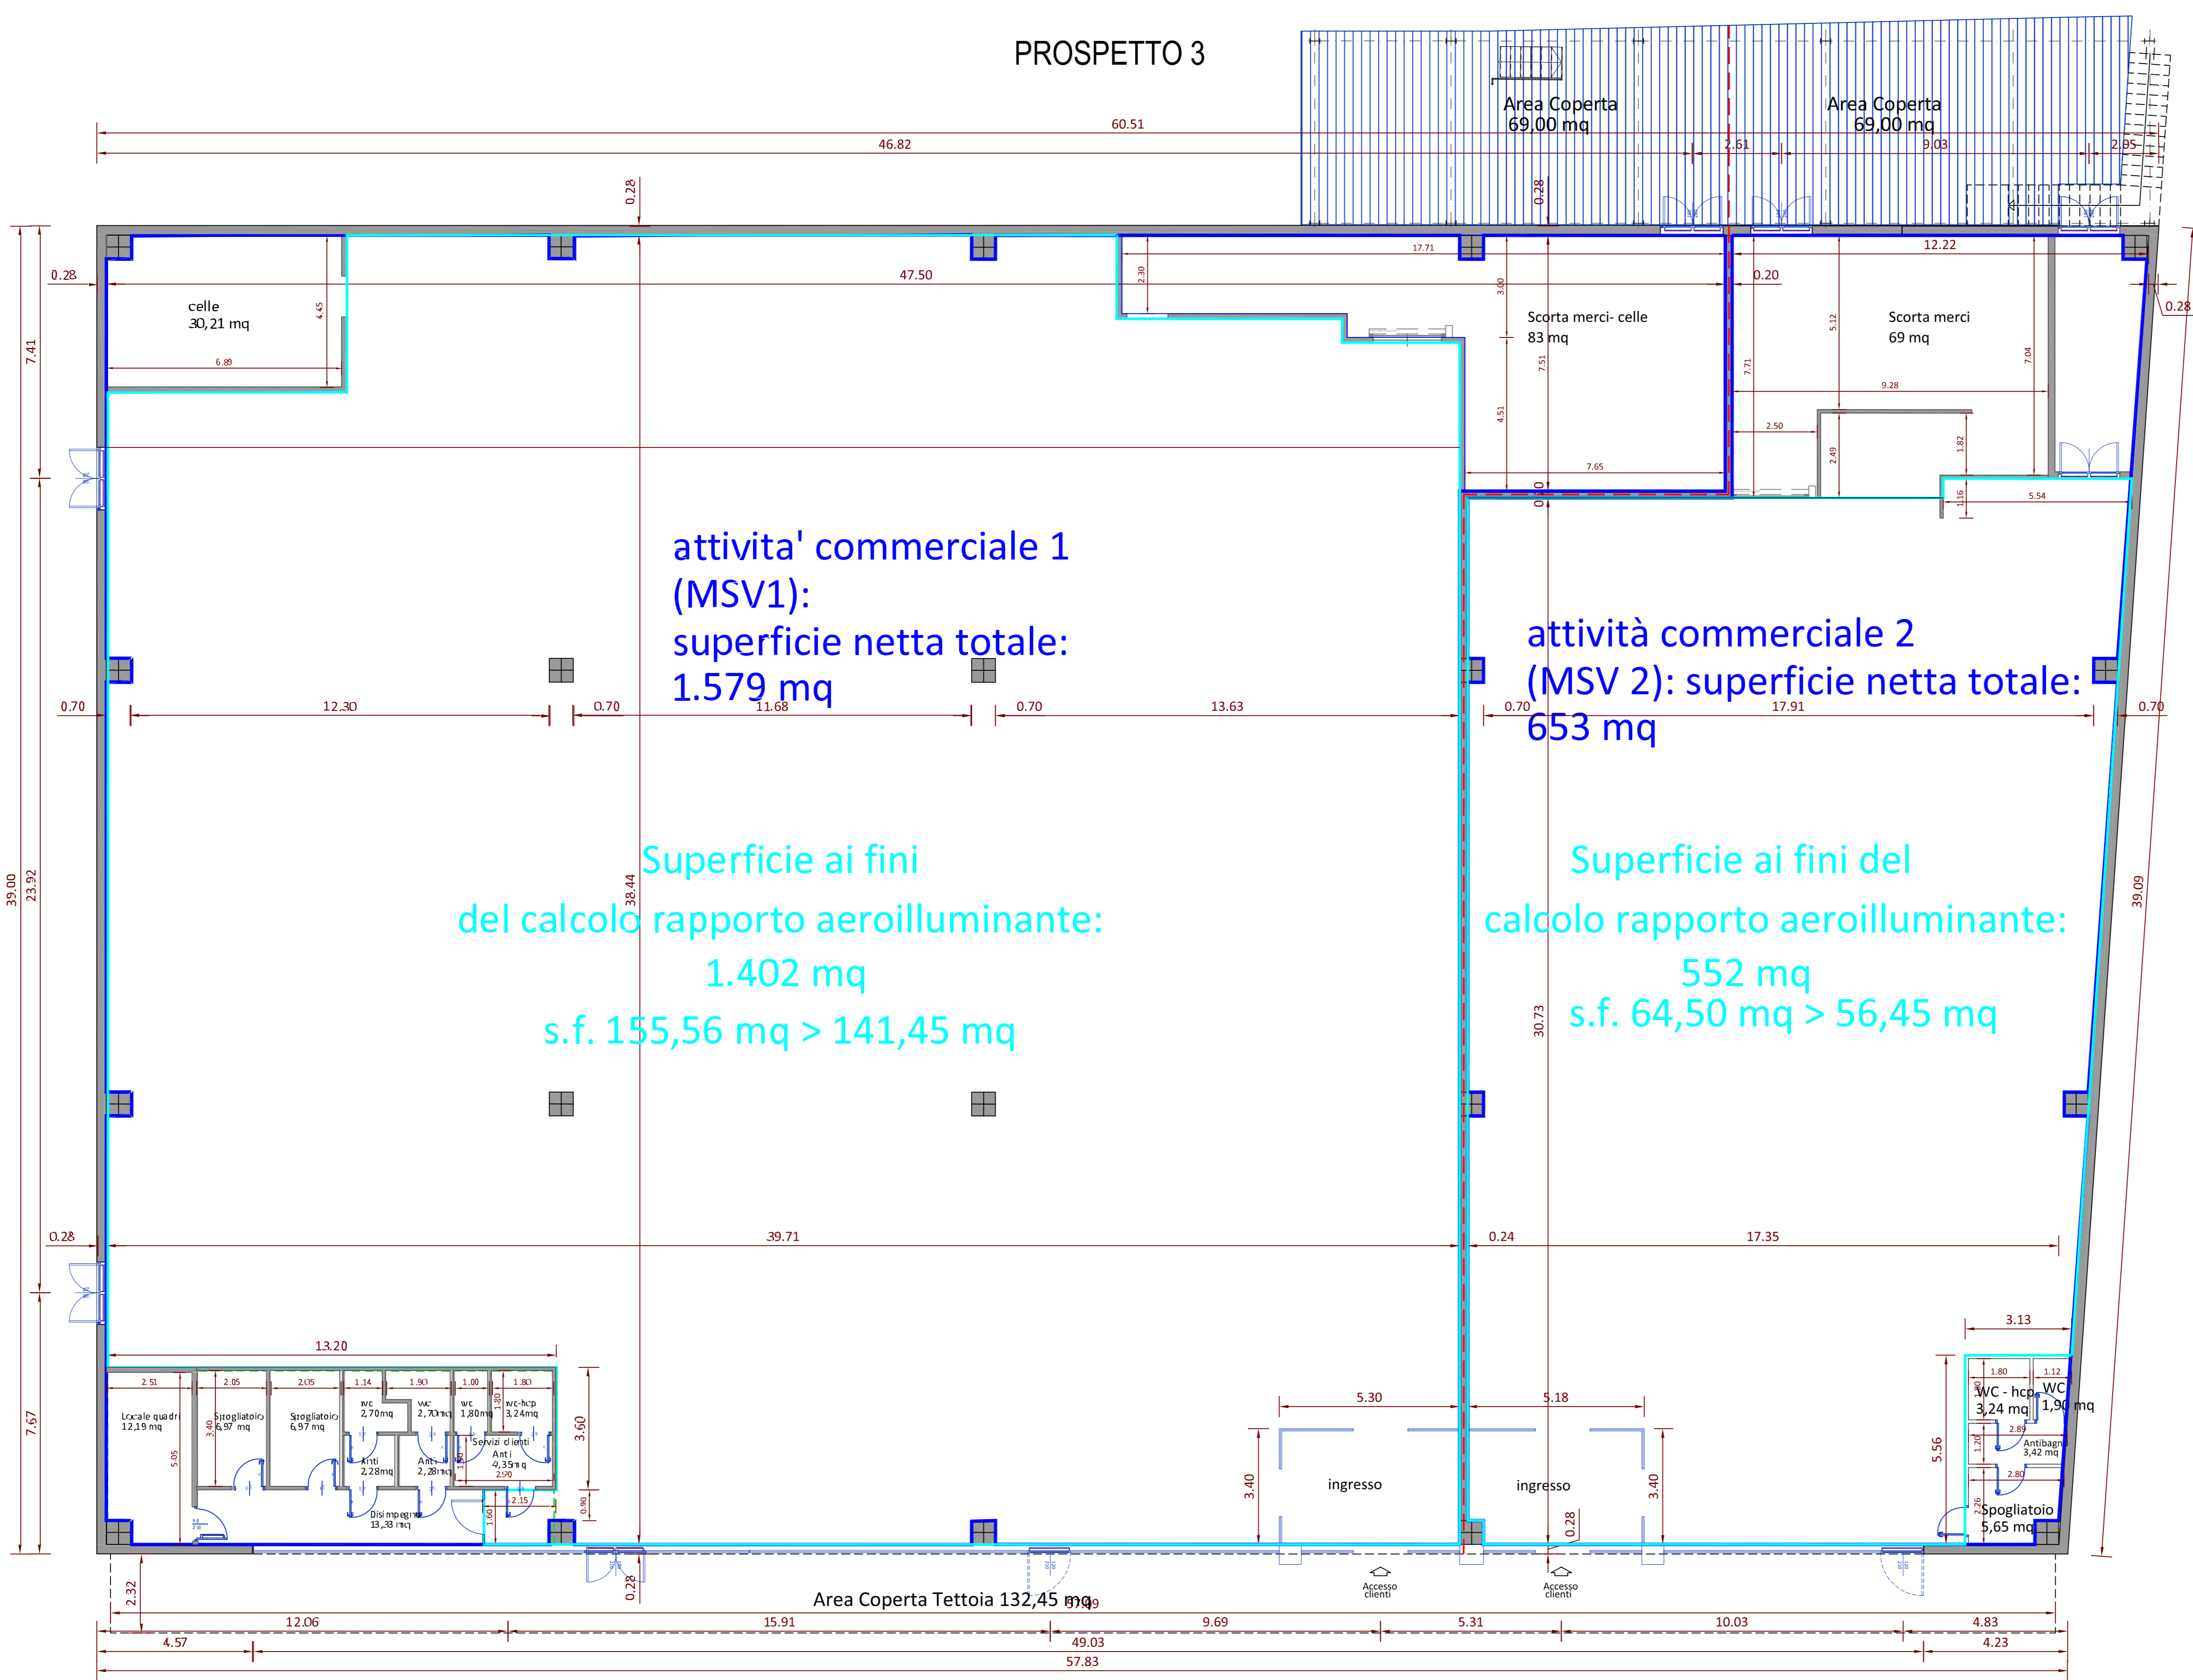


**LEGENDA**

- SUPERFICIE NETTA TOTALE ATTIVITA' COMMERCIALI
- SUPERFICIE AL FINE DEL CALCOLO DEI RAPPORTI AEROILLUMINANTI

COMUNE DI DOLIANOVA  
PROVINCIA DEL SUD SARDEGNA

PERMESSO DI COSTRUIRE CONVENZIONATO  
IN ZONA D1S  
(ART 17 DELLE N.T.A DEL PUC)  
AI SENSI DELL'ART. 21 COMMA 2-QUINQUAGES-SEPTIES  
DELLA L.R 45-89  
E S.S.MM.II.

Elaborati:  
**PROGETTO  
PIANTA QUOTATA**

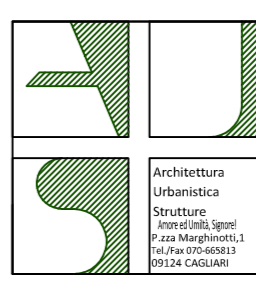

data:  
LUGLIO 2018  
aggiornamento:  
Tavola:  
**5a**  
Scala:  
**1:100**

STRATEGIE & PROGETTO srl  
Totus Tuus  
P.zza Marghinotti, 1-Cagliari  
tel - fax 070-663813  
studiosp@studiosp.it

**Il Progettista:**  
Ing. Maurizio Loddo  
ORDINE INGEGNERI  
PROVINCIA DI CAGLIARI  
N. 2369  
Dr. Ing. MAURIZIO LODDO

**Il Committente:**  
IMMUR SpA  
Corso Repubblica n° 90  
09041 - Dolianova (CA)  
P.IVA e C.F. 03029920927