


	SUPERFICIE COMPARTO	MQ.8.530
	SUPERFICIE IN ZONA D1S	MQ.8.428
SUPERFICIE FONDIARIA		
	Lotto 1	MQ.4.678
	Lotto 2	MQ.1.900
	Area cabina elettrica	MQ.22
TOTALE FONDIARIO MQ.6.600		
CESSIONI (MINIMO 10% SUPERFICIE COMPARTO ESCLUSE SEDI VIARIE) 10% * 8428 MQ=843 MQ		
	AREA CESSIONE VERDE+PARCHEGGI +VOLUMI POLIFUNZIONALI COMUNALI +AREA LOCALIZZAZIONE ANTENNA	584 MQ
	AREA CESSIONE VERDE CON OBBLIGO DI GESTIONE E MANUTENZIONE SECONDO CONVENZIONE DA STIPULARSI TRA PROPRIETA' E AMMINISTRAZIONE	322 MQ
TOTALE CESSIONI 906 MQ>10% SUP COMPARTO=843 MQ		
VIABILITA'		
	AREA CESSIONE viabilità e banchina lat.	mq 865
	AREA CESSIONE marciapiedi	mq 159
TOTALE mq 1.024		

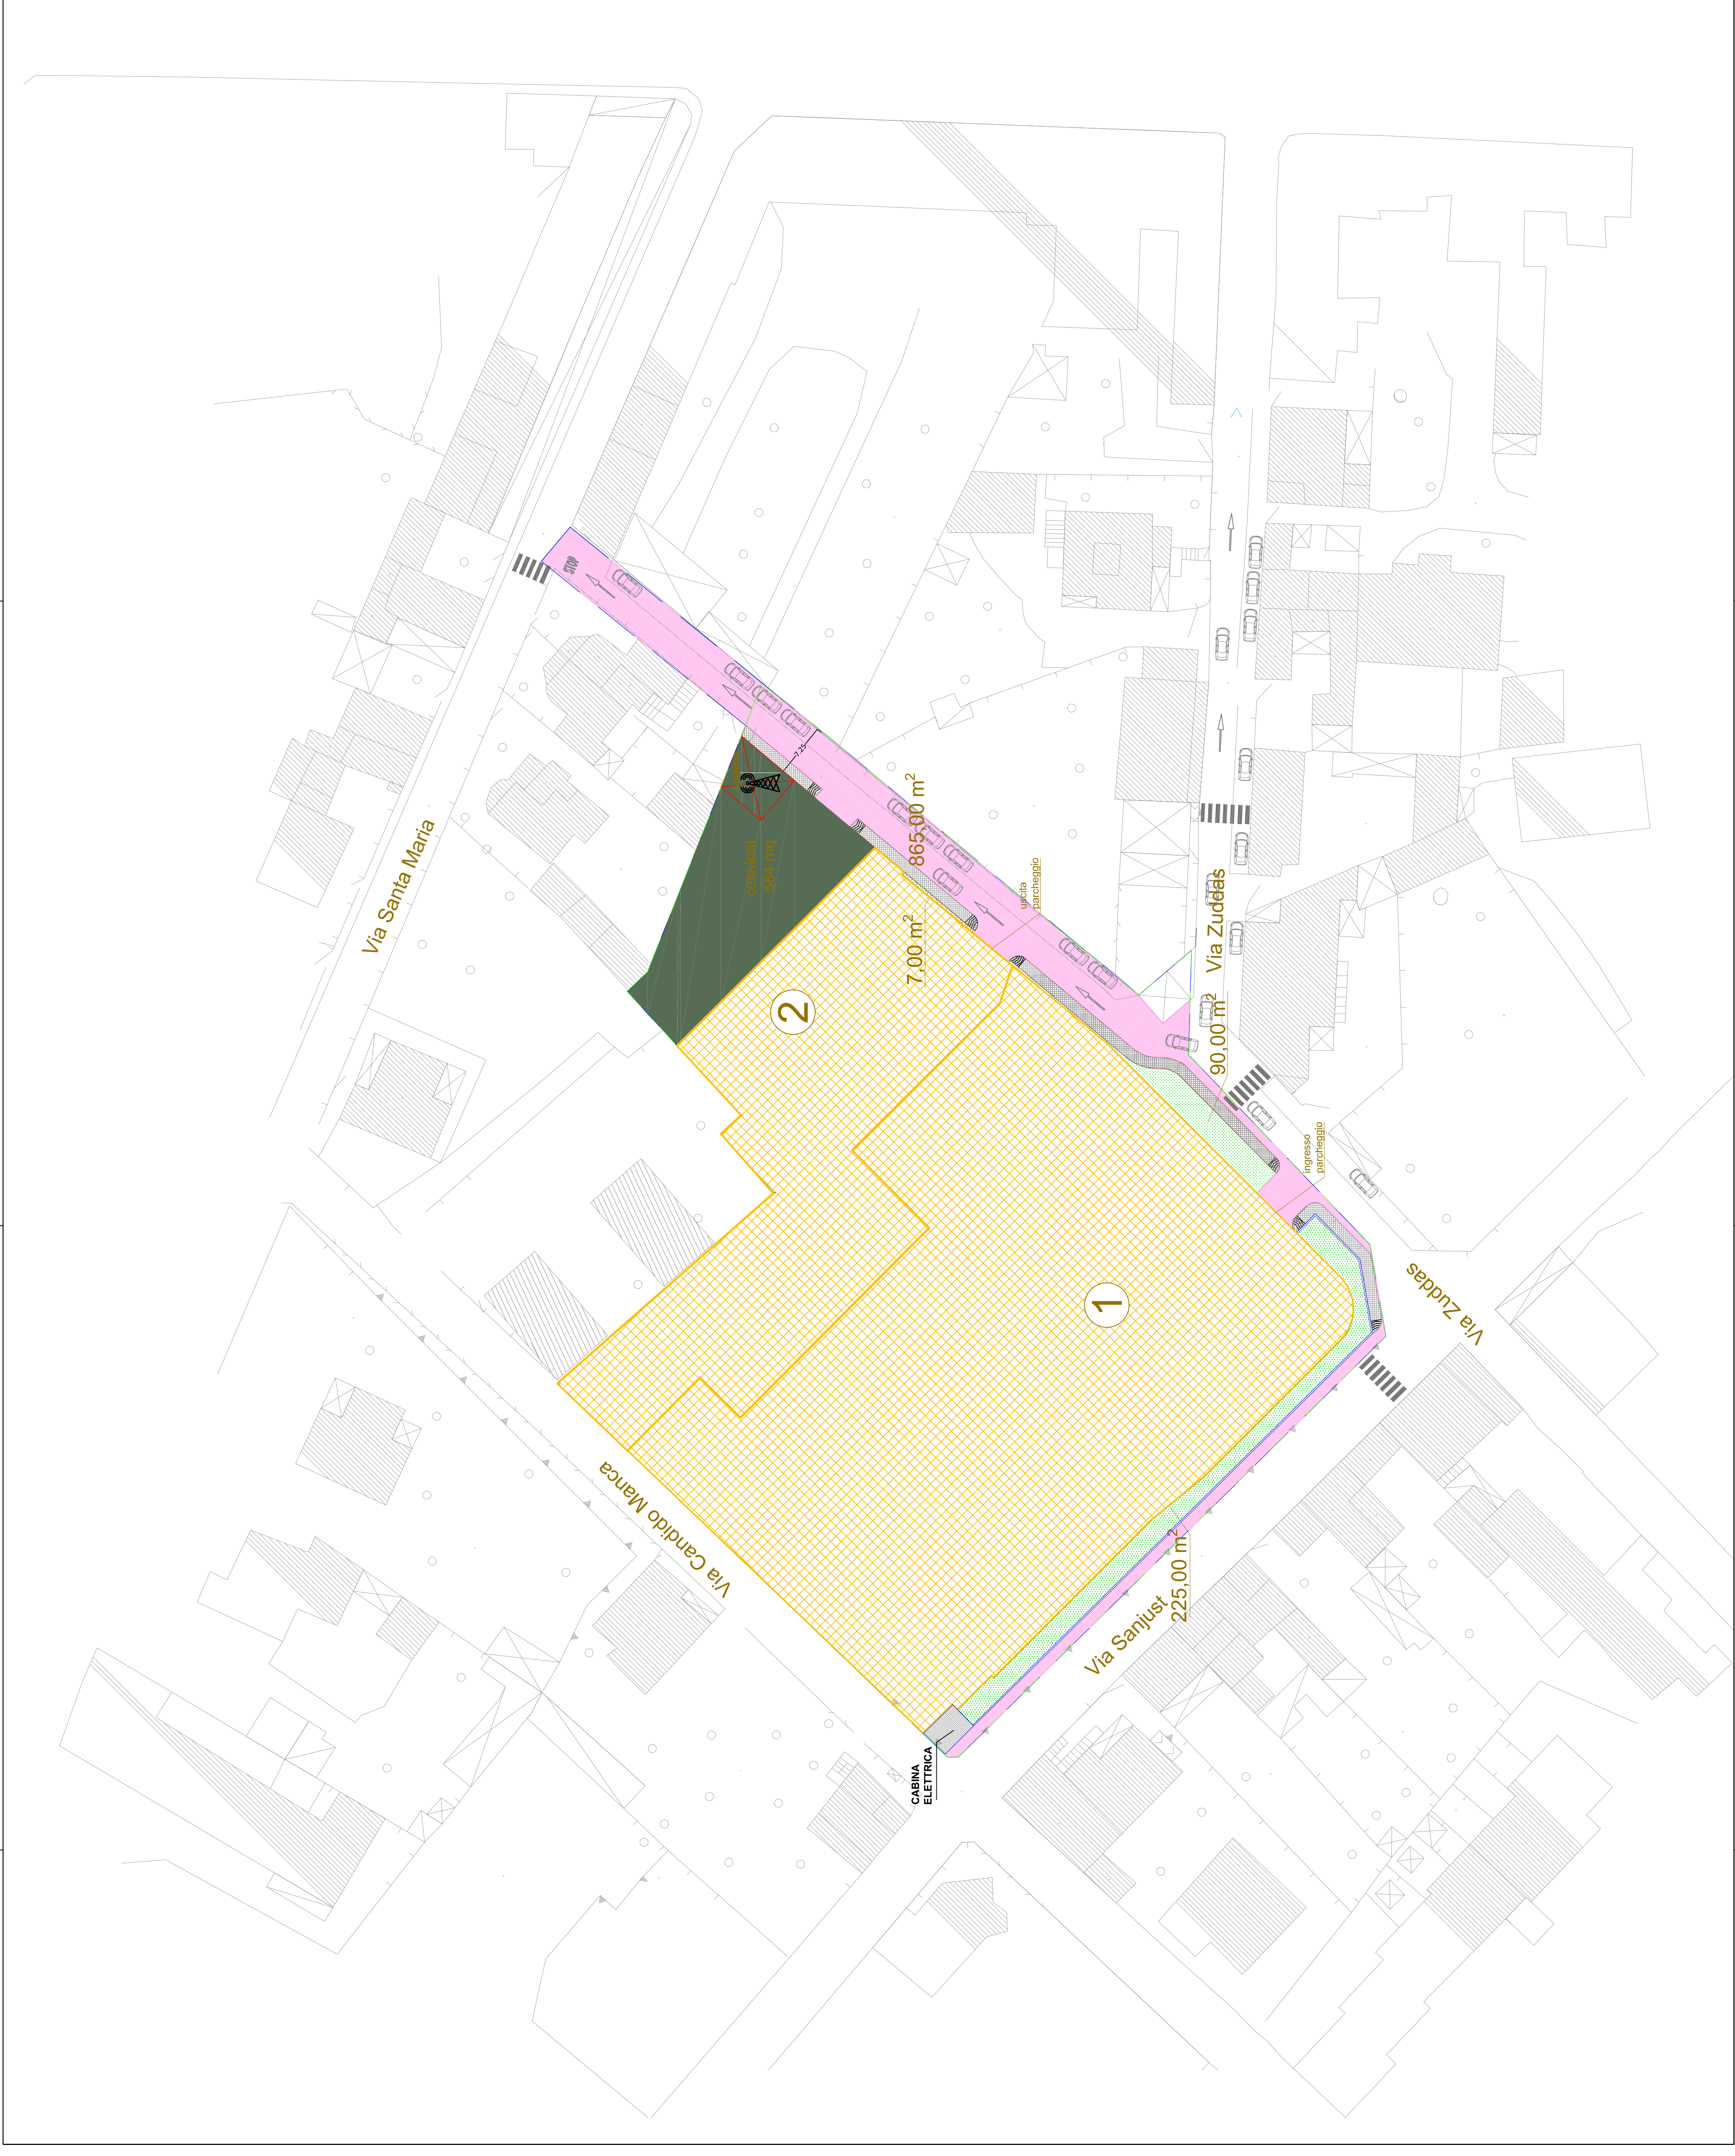

<b>COMUNE DI DOLIANOVA</b> PROVINCIA DEL SUD SARDEGNA	
PERMESSO DI COSTRUIRE CONVENZIONATO IN ZONA D1S (ART.17 DELLE N.T.A DEL PUC) AI SENSI DELL'ART.21 COMMA 2-QUINQUAGES-SEPTIES DELLA L.R.46-80 E S.S.MI.II.	
data: corso: 2016 aggiornamento:	Elaborati: ZONIZZAZIONE
tavola: 2	scala: 1:400

STRATEGIE E PROGETTO s.r.l. viale Garibaldi, 10 P.zza Matteotti, 1 Cagliari tel. 070.563111 www.strategieprogetto.it	Ing. Paolo Iannì Ing. Marco Pili Arch. Carlo Agus
Il Committente: IMMUR SPA Corso Repubblica n° 90 09041 - Dolianova (CA) P.IVA e C.F. 03028920927	Il Progettista: Ing. Maurizio Leddo
ORDINE INGEGNERI PROVINCIA DI CAGLIARI N. 2569 Dr. Ing. MAURIZIO LODDO	