


IMPERMEABILIZZAZIONE SU SPONDE GRADONATE - SEZIONE B SCALA 1:50

RIFERIMENTO PLANIMETRICO SCALA 1:1000

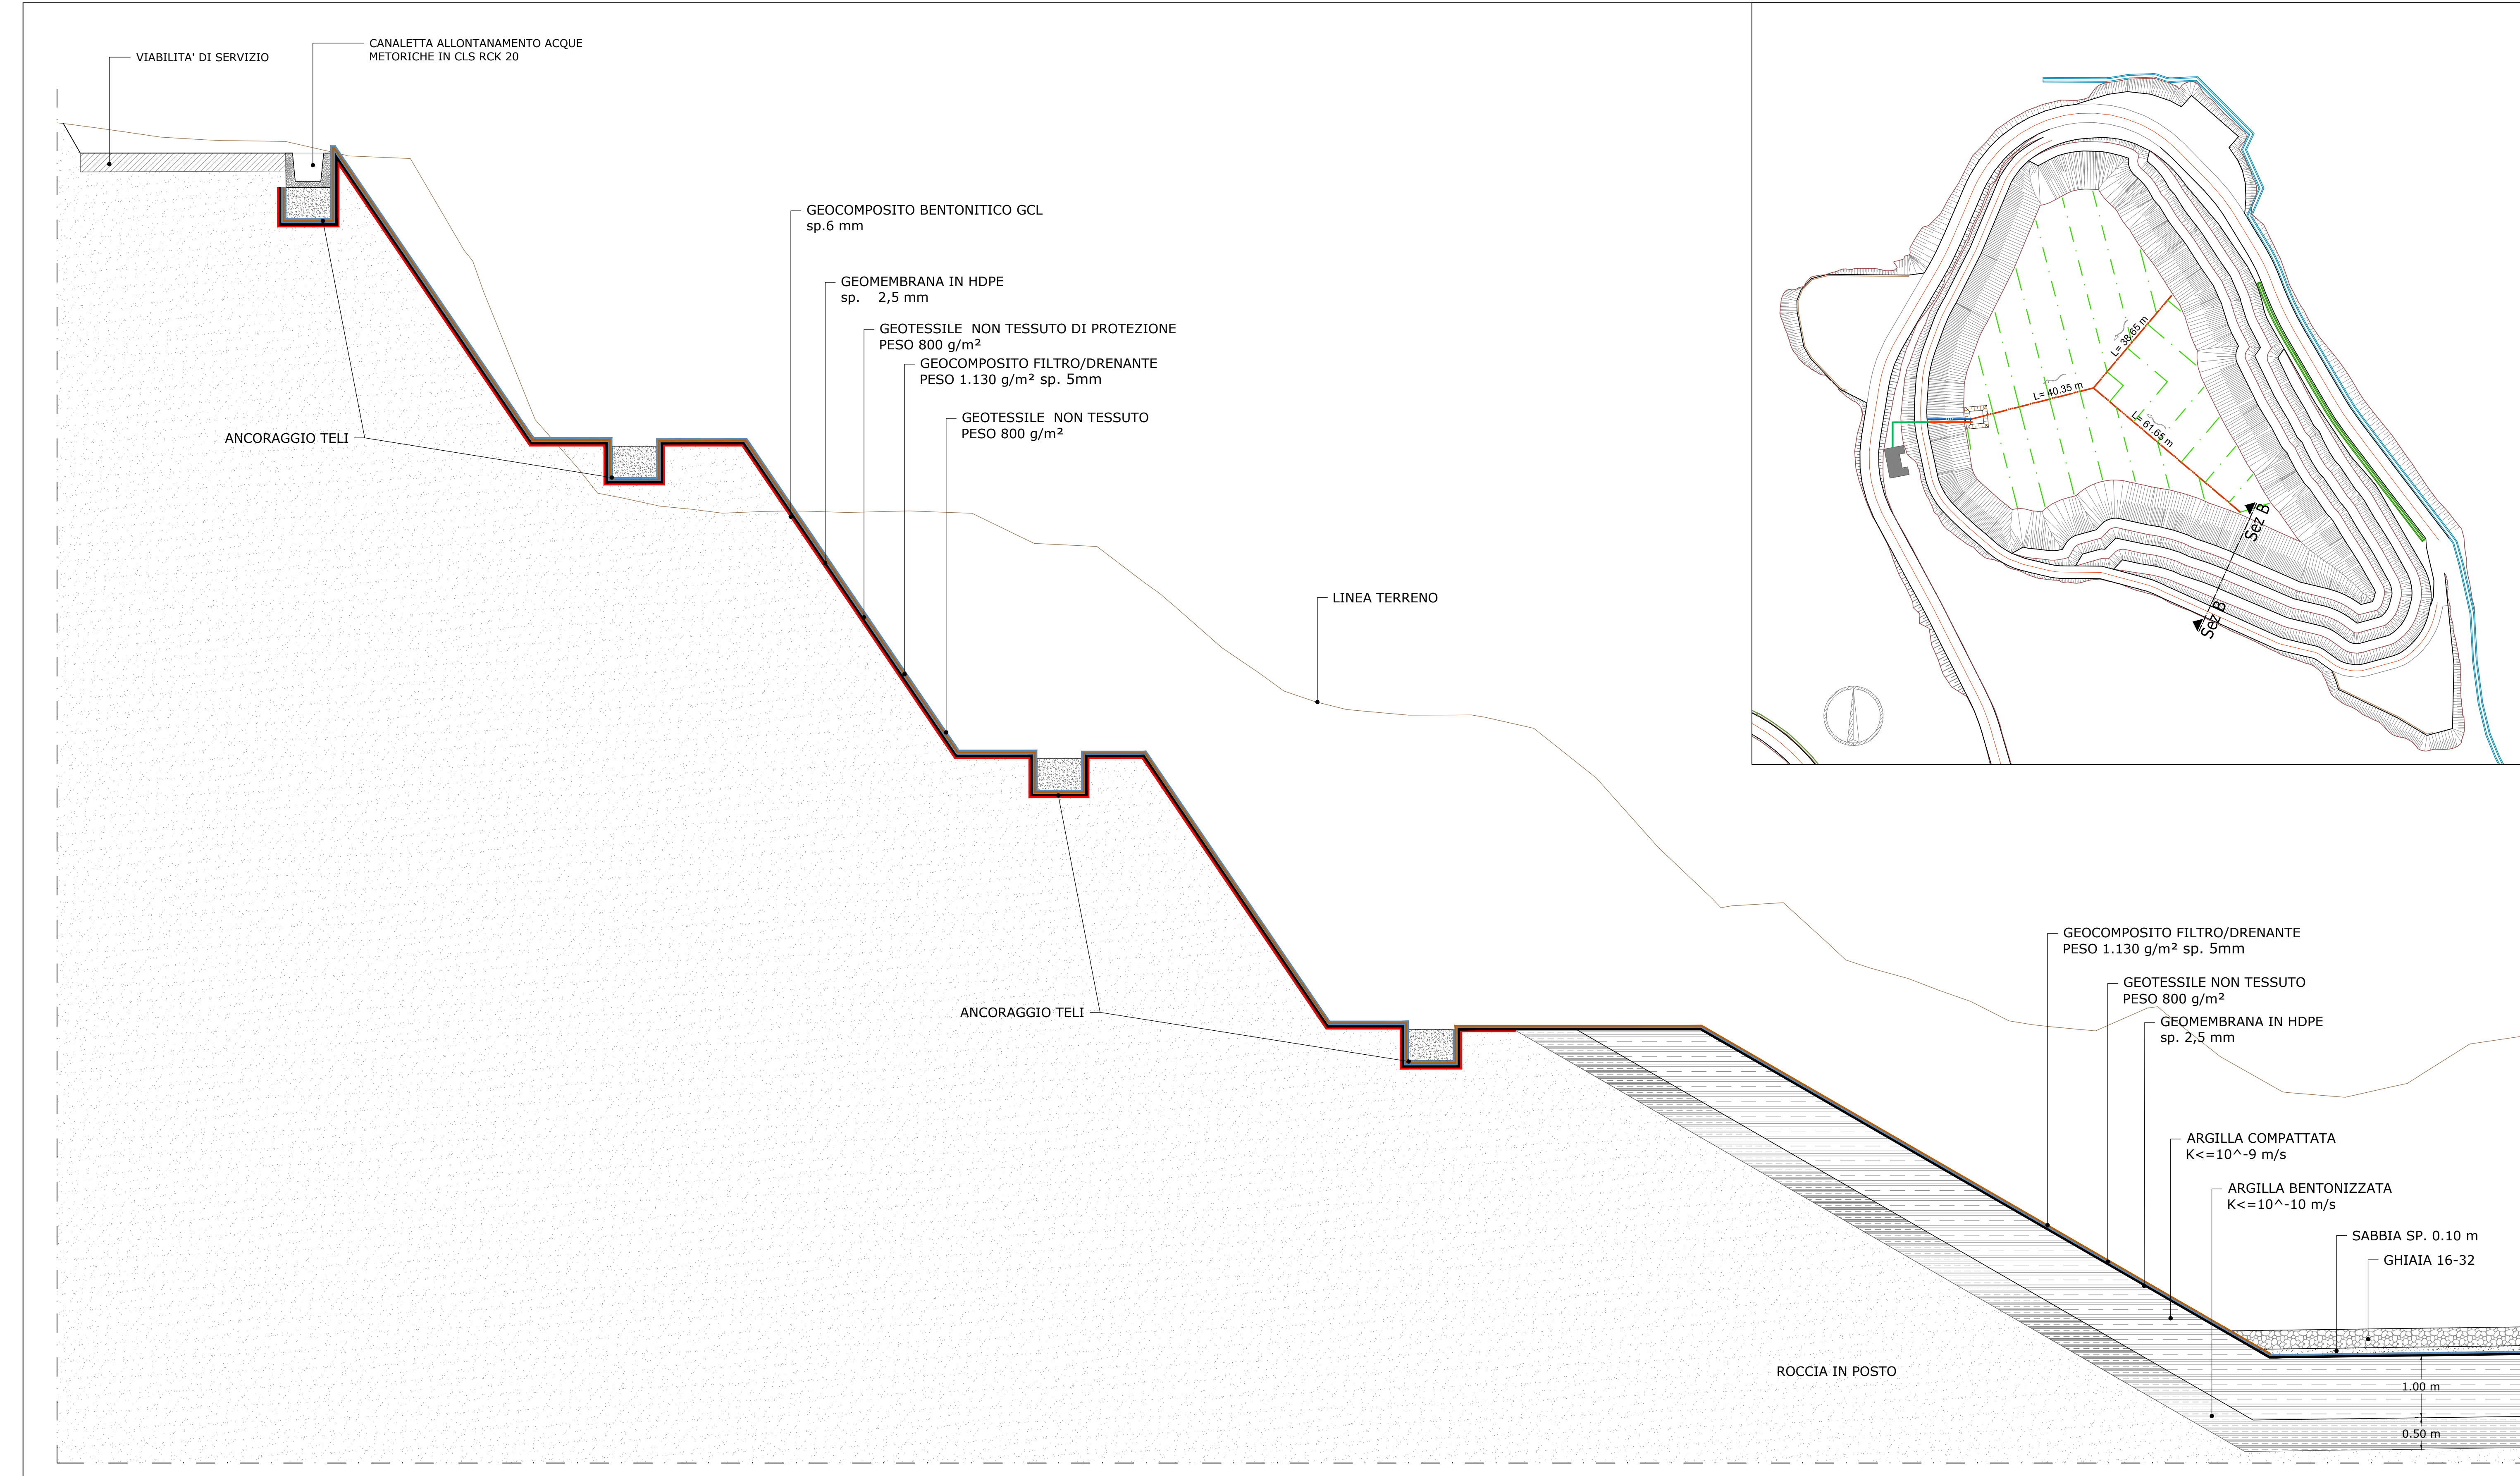

LEGENDA	
SIMBOLO	DESCRIZIONE
	Geotessile non tessuto - peso 800 g/mq
	Geomembrana in HDPE - sp. 2,5 mm
	Geocomposito bentonitico GCL - sp.6 mm
	Geocompositi filtro/drenanti peso 1.130 g/m² sp. 5mm

NOTA: La posa in opera del sistema di impermeabilizzazione in corrispondenza dei fronti con pendenza pari a circa 60° (livelli dalle quote 171 ± 185 m s.l.m.) sarà preceduta da operazioni di disaggio degli elementi mobili e locale consolidamento con la tecnologia del calcestruzzo spruzzato (sprit beton).

RIFERIMENTI TAVOLE	
TAVOLA	DESCRIZIONE
DIS-MOR-TP9	Impermeabilizzazione e drenaggio del percolato - Planimetria
DIS-MOR-TP12	Estrazione del percolato, arginature e copertura - Particolari e sezioni
DIS-MOR-TP13	Stoccaggio del percolato - Planimetria e particolari

REGIONE AUTONOMA DELLA SARDEGNA  
ASSESSORATO DELLA DIFESA DELL'AMBIENTE

**DISCARICA PER RIFIUTI NON PERICOLOSI  
PRESSO L'EX CAVA DI SERRA BINGIAS  
COMUNE DI MORGONGIORI (OR)**

<b>PROGETTO DI FATTIBILITA' TECNICA ED ECONOMICA</b> Impermeabilizzazione e drenaggio del percolato - Particolari b		DIS-MOR-TP11b Cod. tab. VARIE
--	--	----------------------------------

Data	Rev.	Descrizione	Eseg.	Contr.	Appr.
Marzo 2019	0	Emissione	IAT	GF	A&T

**A cura di:**  
I.A.T. Consulenza e progetti S.r.l.  
Dott. Ing. Giuseppe Frongia

**Gruppo di lavoro:**  
Dott. Ing. Giuseppe Frongia  
Dott. Ing. Mariano Barbanno  
Dott. Ing. Emma Marrella  
Dott. Nat. Mauro Casti  
Prof. Ing. Giorgio Maracci  
Dott. Nat. Maurizio Medda  
Dott. Geol. Simone Mancosu  
Dott. Ing. Gianluca Melis  
Dott. Ing. Emanuela Spiga

**Progettazione:**  
Dott. Ing. Giuseppe Frongia

**II Committente:**  
A&T Project s.r.l.  
L'Amministratore Unico  
Alfio Mazzola

<b>iat CONSULENZA E PROGETTI</b> www.iatprogetti.it		Committente: A&T Project S.r.l. c/o Eurodemolizioni e raccolta ecologica S.r.l. Loc. Fenuosu - Oristano (OR)
--	--	---

Elaborazioni: I.A.T. Consulenza e progetti S.r.l. con socio unico - V. Santa Margherita 4, 09124 Cagliari, Tel/Fax +39 070 656297	2018/0154
---	-----------