


AREA SERVIZI: PLANIMETRIA E SCHEMA IMPIANTI TECNOLOGICI

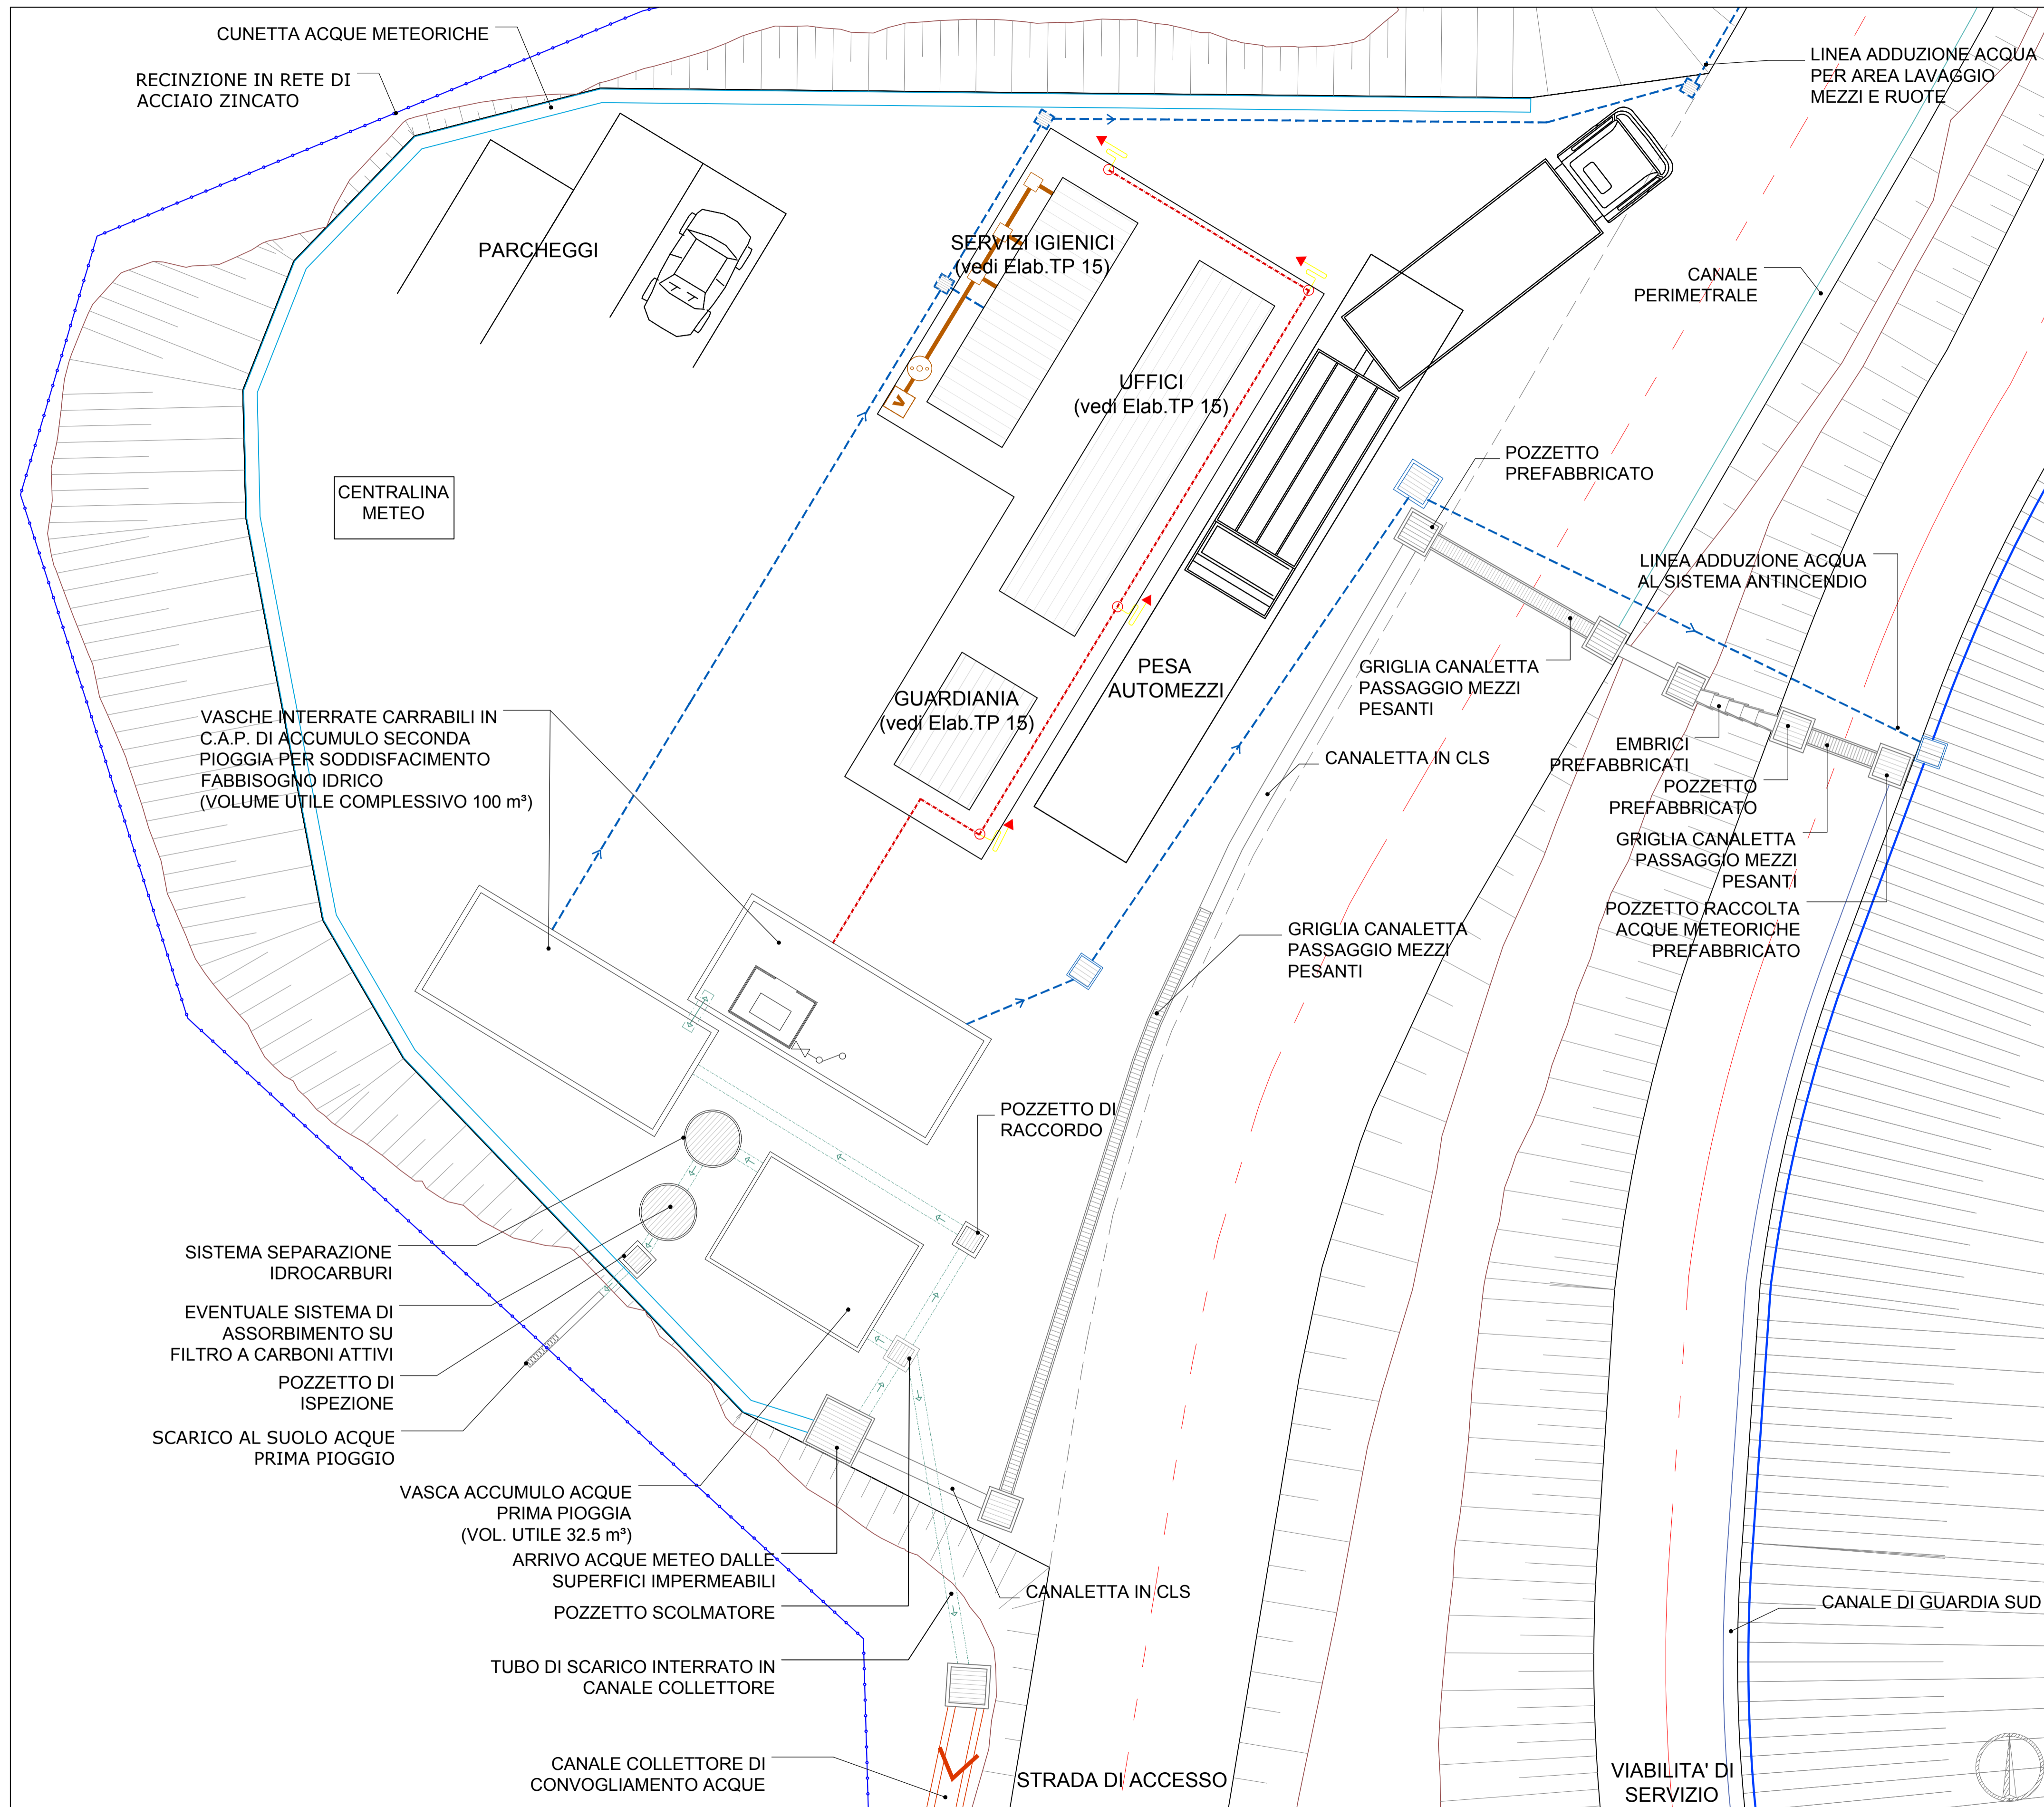

LEGENDA	
SIMBOLO	DESCRIZIONE
	Recinzione
	Cunetta di allontamento acque meteoriche piazzale
	Tubi HDPE trattamento acque di prima pioggia
	Linea acque bianche
	Linea acque nere
	Linea impianto antincendio
	Idrante
	Bacino Imhoff
	Vasca a Tenuta (prelievo tramite autosurgito)

DISEGNI DI RIFERIMENTO	
TAVOLA	DESCRIZIONE
DIS-MOR-TP15	Edifici servizio: piante, prospetti e sezioni
DIS-MOR-TP16	Area servizi: piazzola lavaggio automezzi
DIS-MOR-TP22	Allontanamento acque meteoriche - Planimetrie
DIS-MOR-TP23	Allontanamento acque meteoriche - Particolari
DIS-MOR-TP25	Planimetria impianto elettrico, illuminazione

REGIONE AUTONOMA DELLA SARDEGNA
 ASSESSORATO DELLA DIFESA DELL'AMBIENTE

DISCARICA PER RIFIUTI NON PERICOLOSI PRESSO L'EX CAVA DI SERRA BINGIAS
 COMUNE DI MORGONGIORI (OR)

PROGETTO DI FATTIBILITA' TECNICA ED ECONOMICA <small>Disegnato</small>		DIS-MOR-TP14
AREA SERVIZI: PLANIMETRIA E SCHEMA IMPIANTI TECNOLOGICI <small>Titolo</small>		<small>Cod. elabor.</small> <small>Scala</small> 1:100

Data	Rev.	Descrizione	Eseg.	Contr.	Appr.
Marzo 2019	0	Emissione	IAT	GF	A&T

A cura di:
 I.A.T. Consulenza e progetti S.r.l.
 Dott. Ing. Giuseppe Frongia

Gruppo di lavoro:
 Dott. Ing. Giuseppe Frongia
 Dott. Ing. Marianna Barbarino
 Dott. Ing. Enrica Battella
 Dott. Nat. Mauro Casti
 Prof. Ing. Giorgio Massacci
 Dott. Nat. Maurizio Medda
 Dott. Geol. Simone Mancini
 Dott. Ing. Gianluca Melis
 Dott. Ing. Emanuela Spiga

Progettazione:
 Dott. Ing. Giuseppe Frongia

Il Committente:
 A&T Project s.r.l.
 L'amministratore Unico
 Aldo Mazzola

iat CONSULENZA E PROGETTI <small>www.iatprogetti.it</small>		Committente: A&T Project S.r.l. c/o Eurodemolizioni e raccolta ecologica S.r.l. Loc. Ferrusca - Oristano (OR)	
A1	DIS-MOR-TP14 Area servizi: Planimetria e schema impianti tecnologici	DIS-MOR-TP14 Area servizi: Planimetria e schema impianti tecnologici	2018/0154
Formato	File origine	File di stampa	Codice pratica
Elaborazioni: I.A.T. Consulenza e progetti S.r.l. con socio unico - V. Santa Margherita 4, 09124 Cagliari, Tel./Fax +39 070 658297			

Disegni, calcoli, specifiche e tutte le altre informazioni contenute nel presente documento sono di proprietà della I.A.T. Consulenza e progetti S.r.l. Al ricevimento di questo documento la stessa officina perdente di proprietà, in tutto o in parte, e di rivendere il contenuto in assenza di esplicita autorizzazione.