


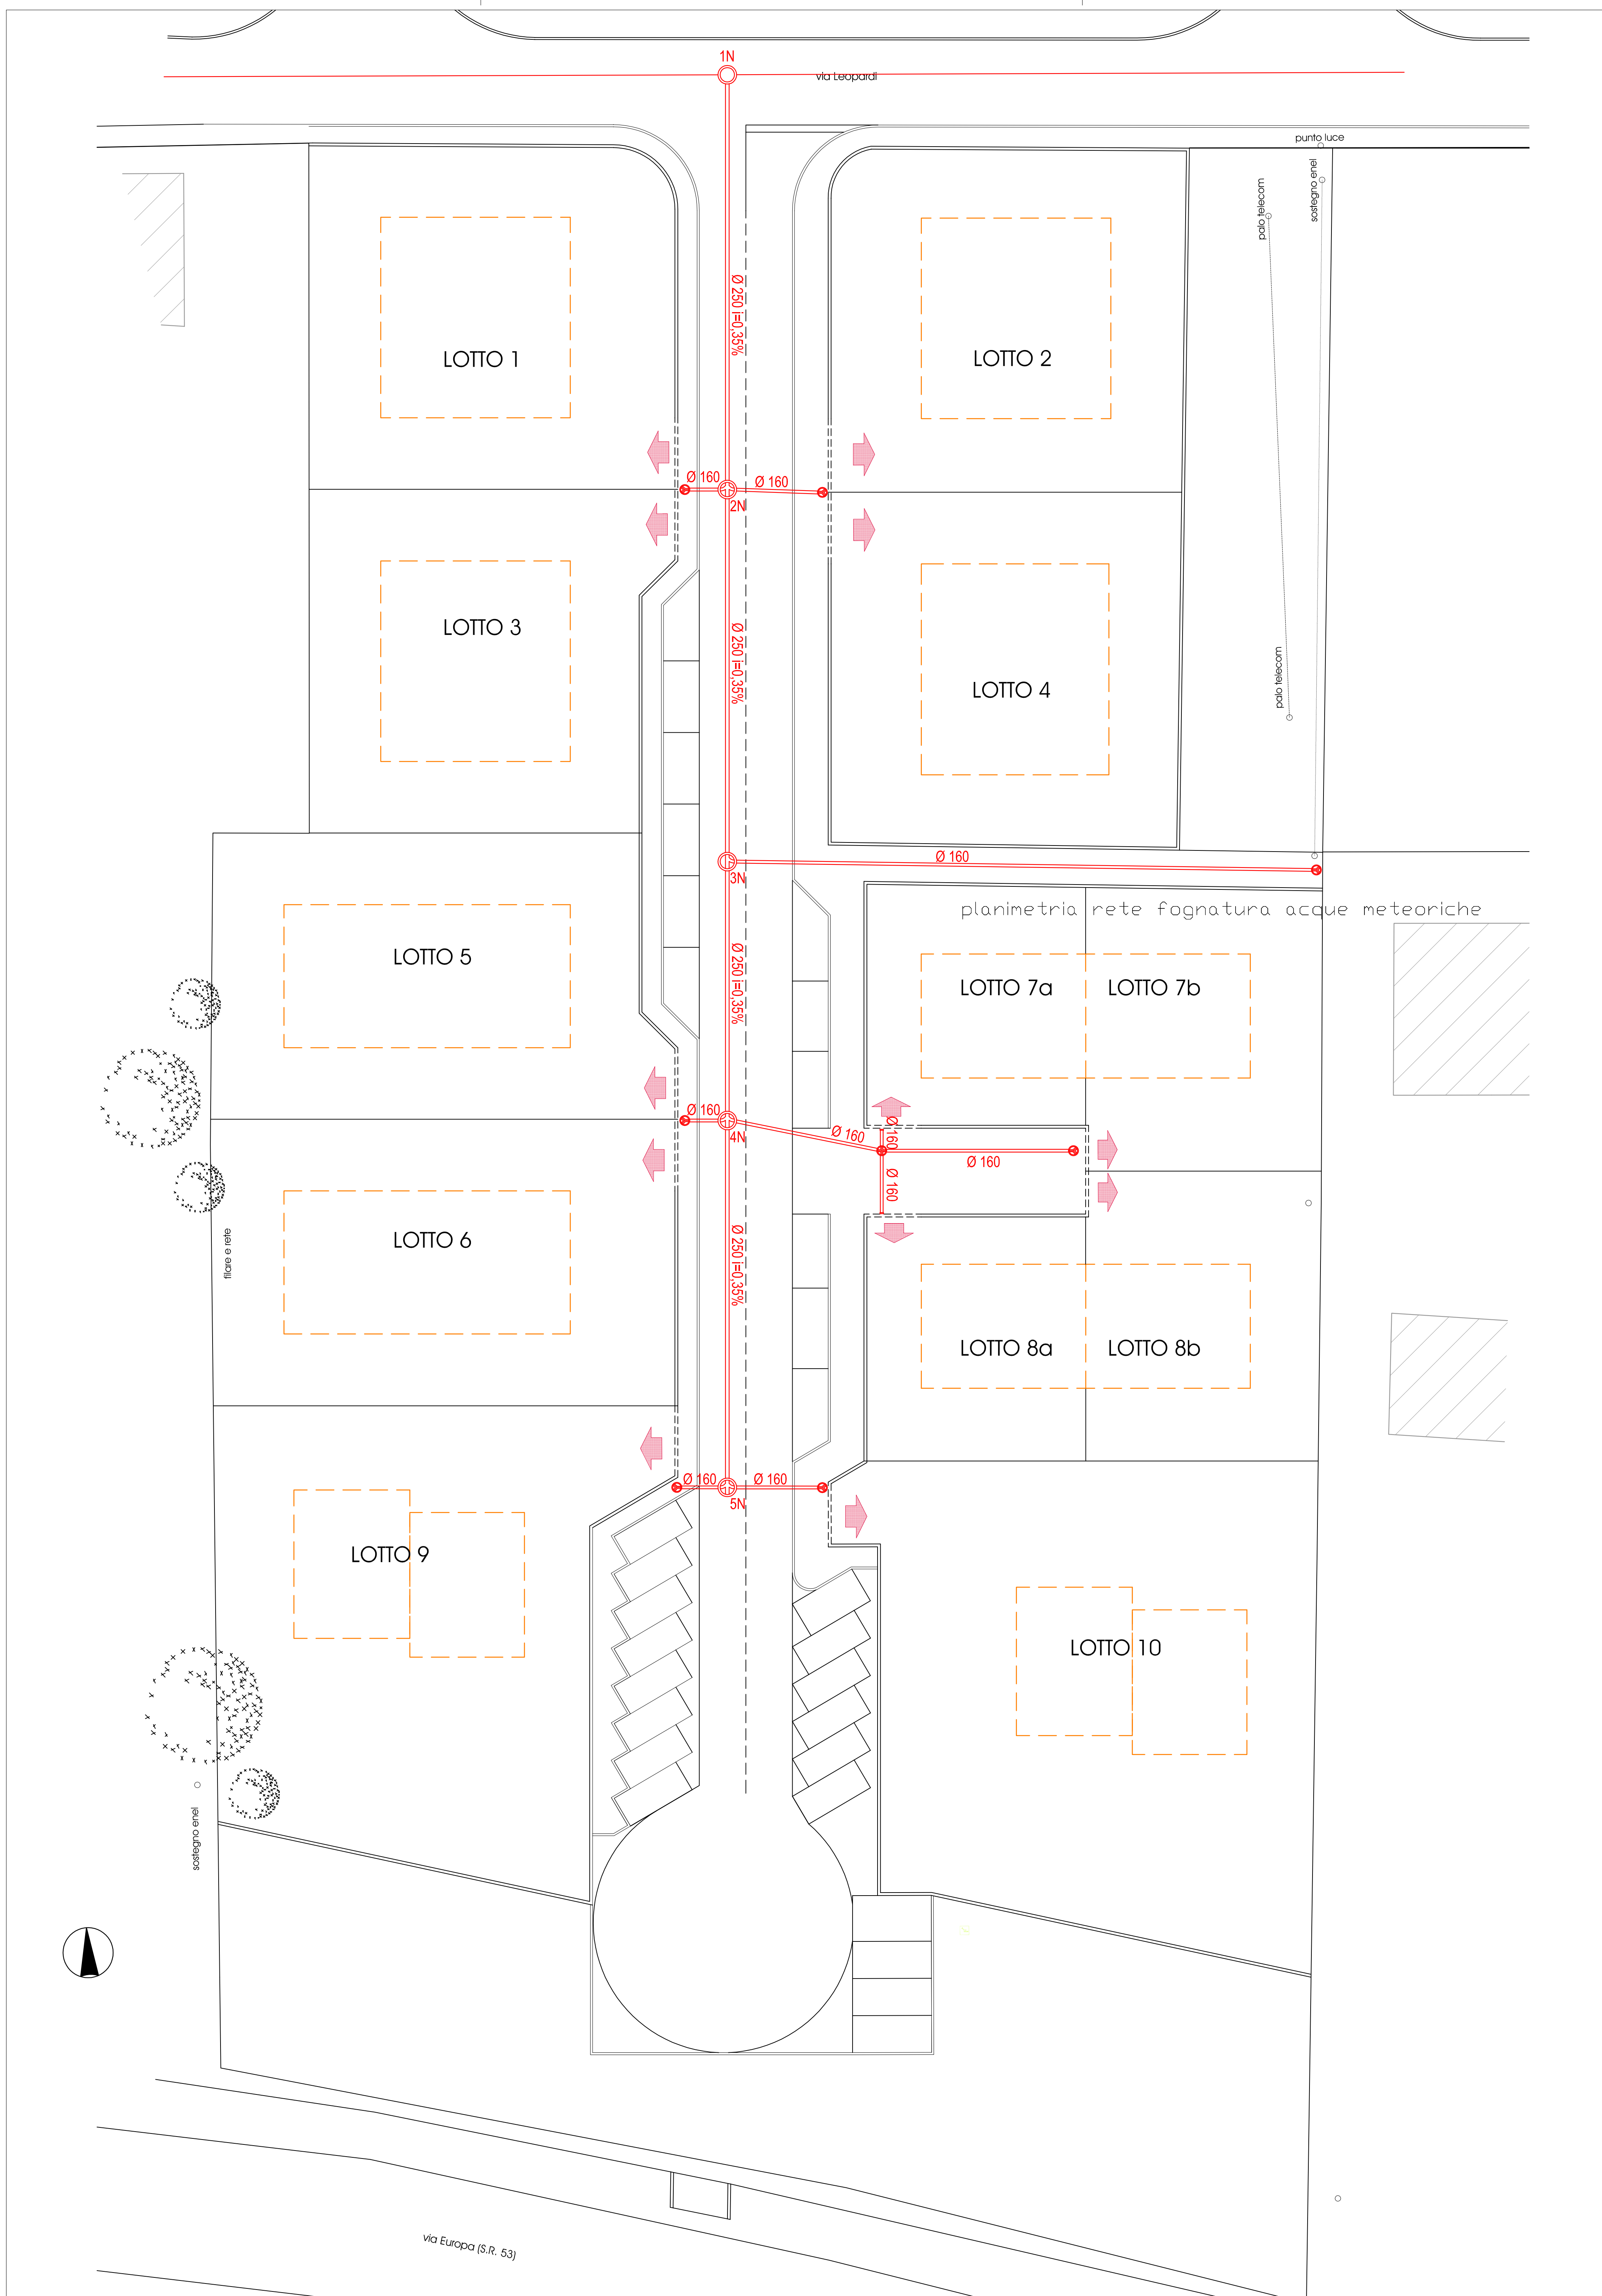


LEGENDA FOGNATURA NERA

-  Tubo in P.V.C. SN8 - SDR 34
-  Pozzetto Ispezionabile in cls diametro interno 1000 mm.
-  Pozzetto "giro" di ispezione Ø400



P.U.A. n° 3 "Via Leopardi"

REGIONE VENETO
provincia di Padova
comune di Galliera Veneta
via Leopardi

Tav 07 | scala 1:200
planimetria rete fognatura nera

COMUNE DI GALLIERA VENETA
via Roma 174



UFFICIO TECNICO
Arch. Giovanni Bonaldo

Collaborazione
Arch. Sara Favotto
STUDIO NOME
via Castello 9/a 31040 Trevigliano

maggio 2014

Al termini di legge si riserva la proprietà di questo elaborato che non potrà essere riprodotto, duplicato o in tutto o in parte privo della firma autografa e del timbro o senza autorizzazione, secondo quanto previsto dalla legge 22.04.41 n. 633 - art. 2575